WITNICA
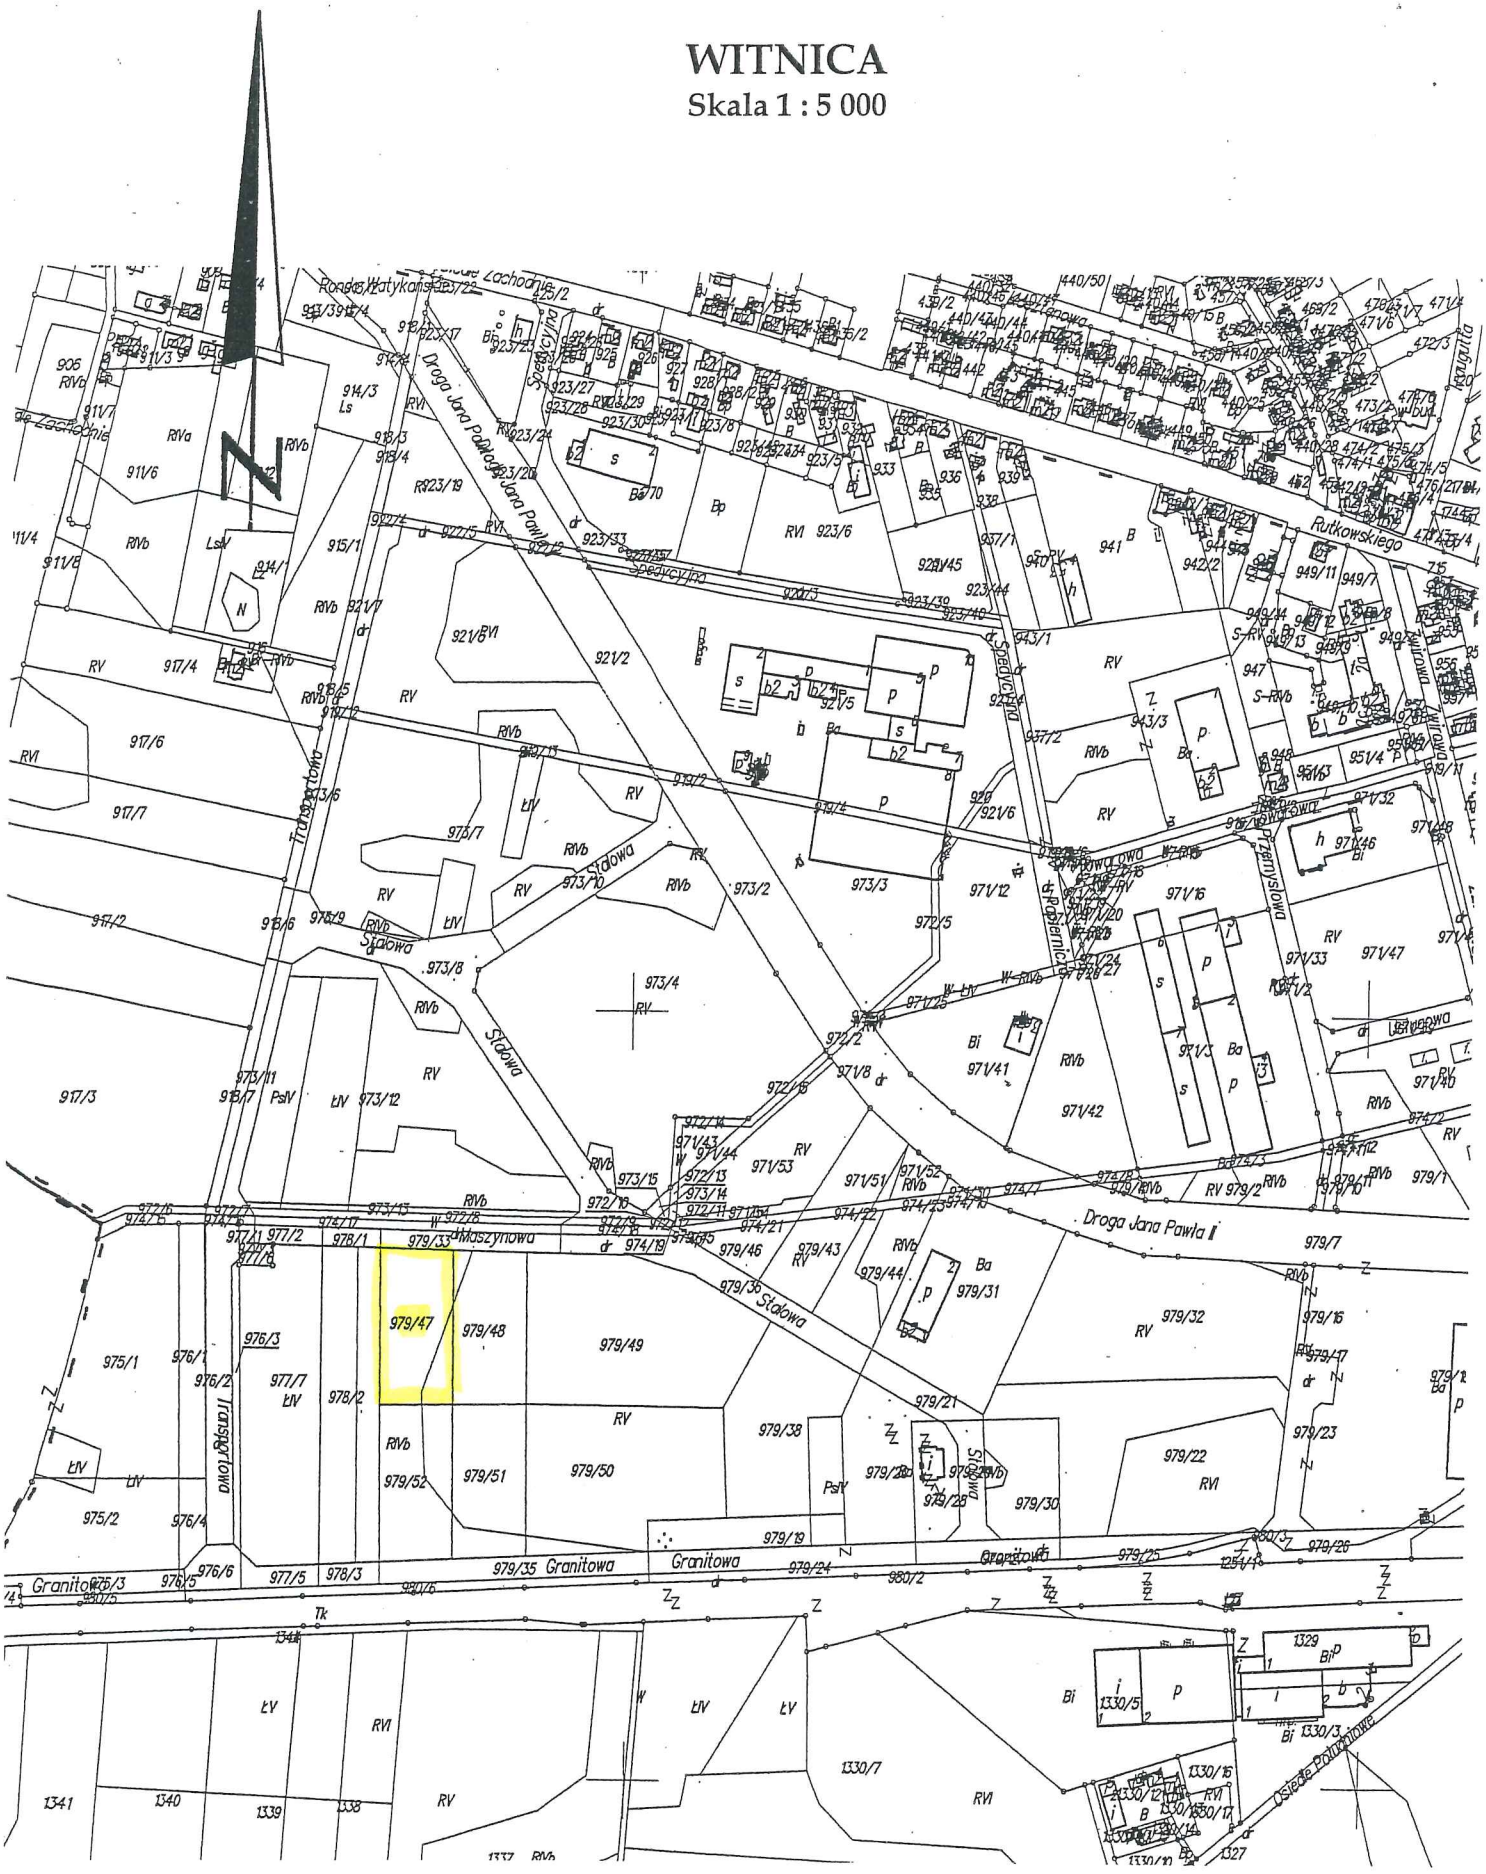
Skala 1 : 5 000