


Starosta Gorzowski  
ul. Józefa Pankiewicza 5-7  
65-400 GORZÓW WLKP.

(pieczęć Starosty Gorzowskiego)

Województwo : lubuskie  
Powiat : gorzowski  
Jednostka ewidencyjna : WITNICA - MIASTO  
Obręb ewidencyjny : 080107\_4.0006 WITNICA

Nr kancelaryjny :GN-GA. 6621.2. 1915. 2015

## WYRYS z mapy ewidencyjnej skala 1 : 500

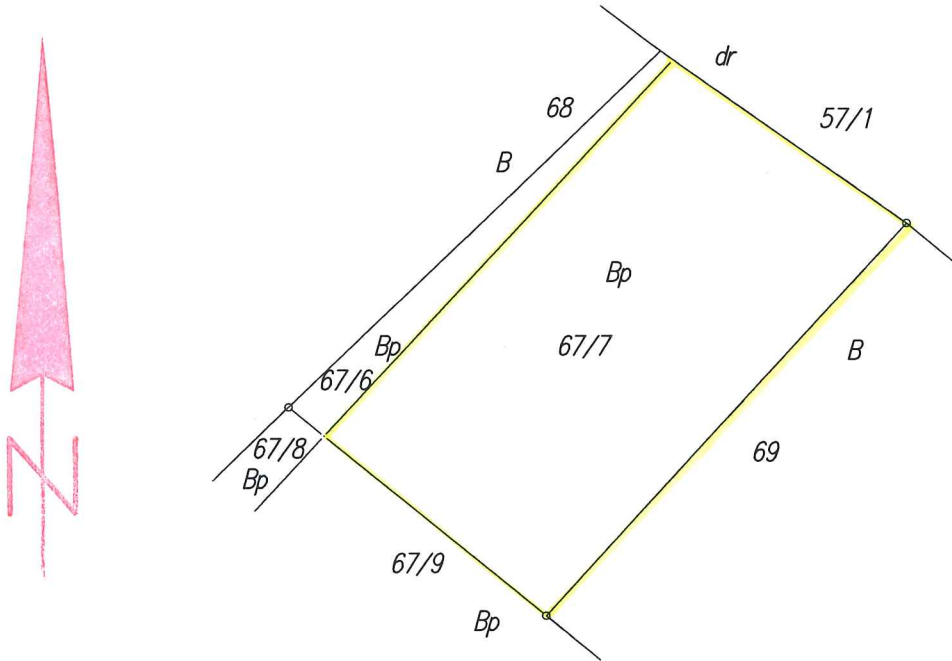

Wypis i wyrys nie spełnia wymagań rozporządzenia  
Ministra Rozwoju Regionalnego i Budownictwa  
z dnia 29 marca 2001 roku w sprawie ewidencji gruntów  
i budynków (tekst jedn. Dz.U z 2015 r., poz. 542) w zakresie,  
o którym mowa w § 60ust. 1 pkt. 5

Dokument niniejszy jest  
przeznaczony do dokonywania  
wpisu w księdze wieczystej.

**GEODETA**  
w Wydziale Geodezji  
i Gospodarki Nieruchomościami

Sporządził : .....  
(nazwisko i imię – podpis)  
*mgr inż. Bartłomiej Niekrasz*

Z up. STAROSTY

*inż. Krzysztof Janicki*  
Naczelnik Wydziału Geodezji  
i Gospodarki Nieruchomościami

Sprawdził : .....  
(nazwisko i imię – podpis)

.....  
(nazwisko i imię oraz stanowisko służbowe osoby  
reprezentującej organ – podpis)

Gorzów Wlkp. dnia **13. 10. 2015**

Gorzów Wlkp. dnia **13. 10. 2015**

