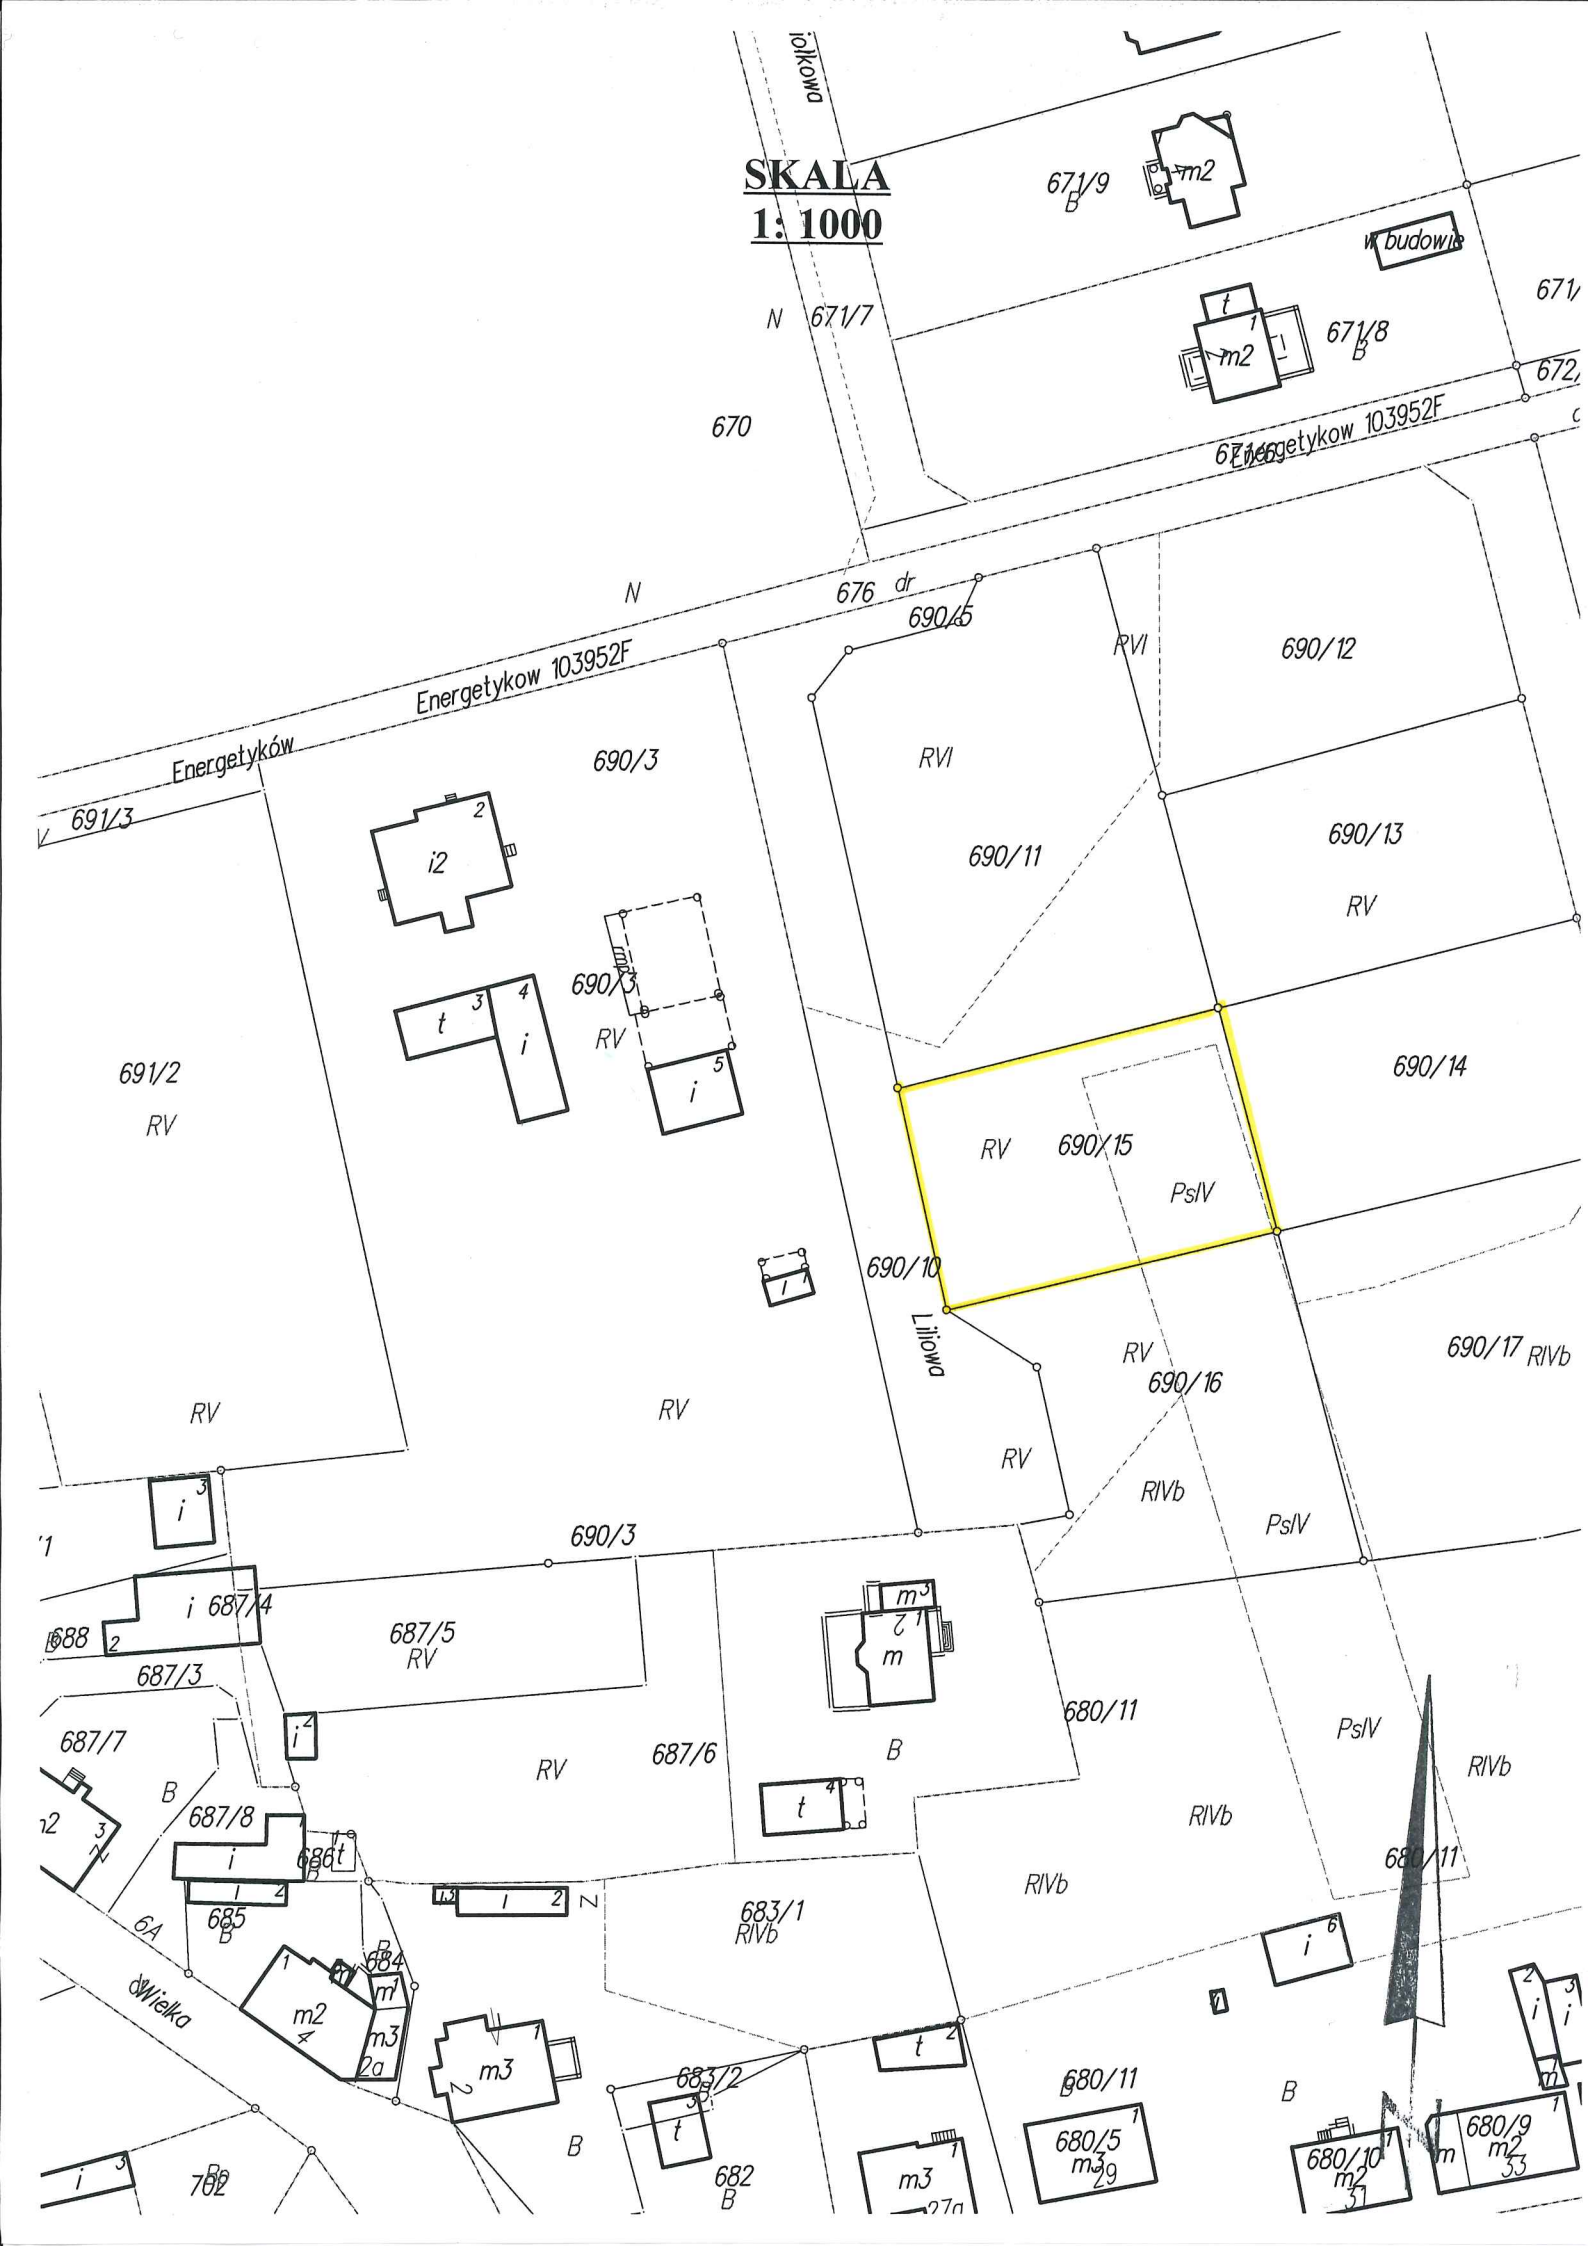
SKALA
1: 1000
671/9
m2
w budowie
671/8
671/7
N
670
Energetyków 103952F
676 dr
690/5
RVI
690/12
690/3
691/3
690/11
690/13
RV
691/2
690/14
690/15
PsIV
690/10
Liliowa
690/17
RIVb
690/16
687/4
687/5
687/3
687/7
687/8
687/6
680/11
683/1
682
680/5
680/10
680/9
Wielka
6A