



# Przekrój A-A skala 1:50

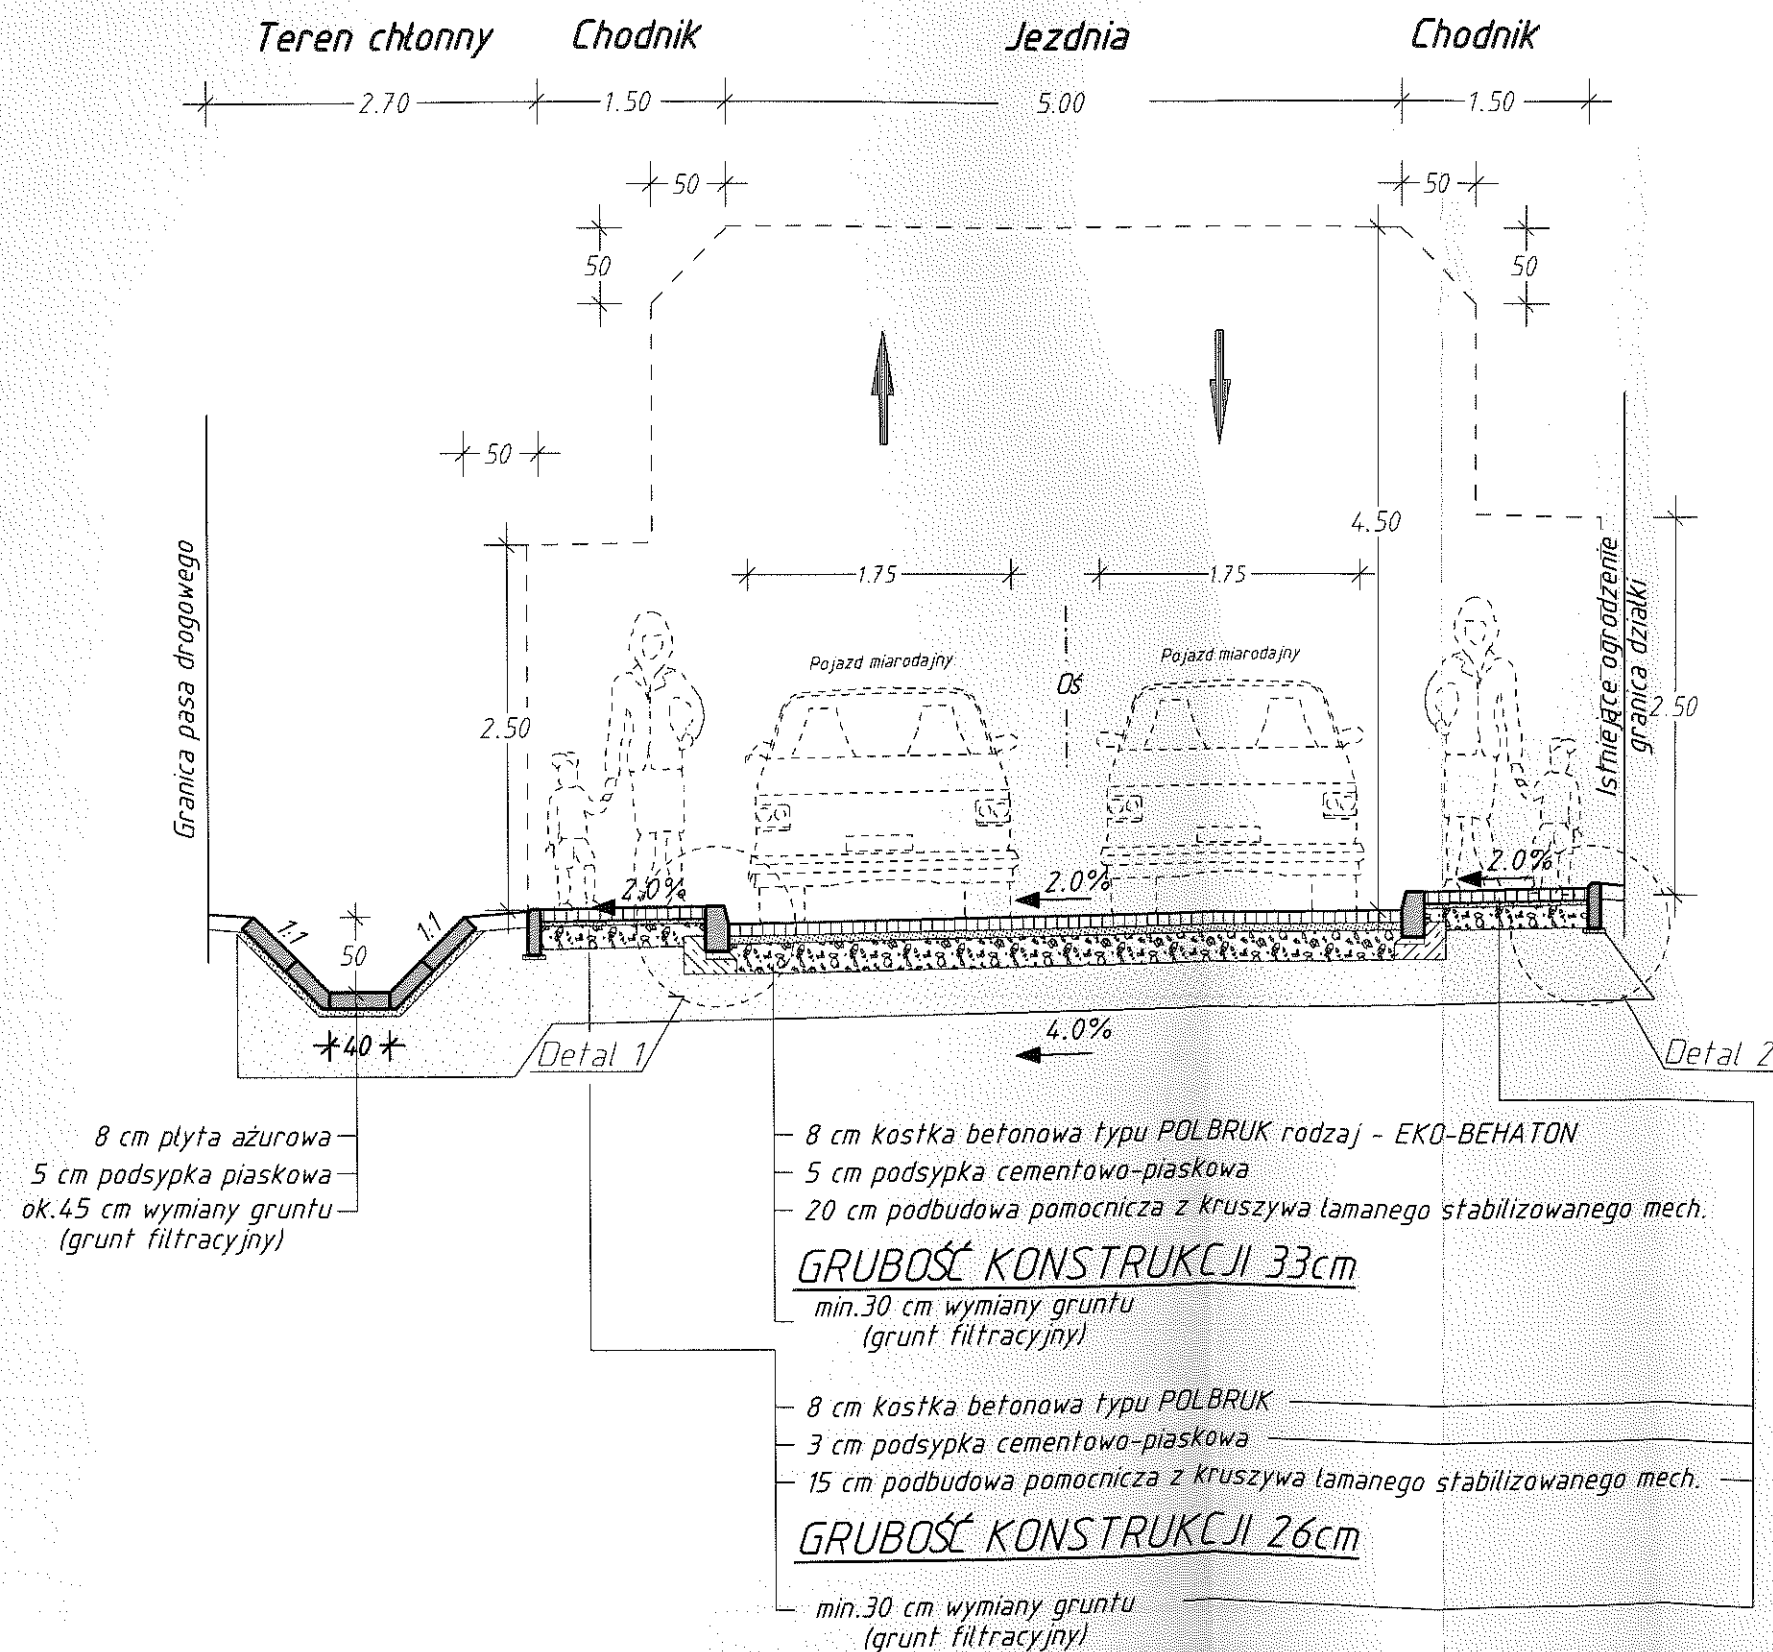


## Detale skala 1:20

DETAL 1

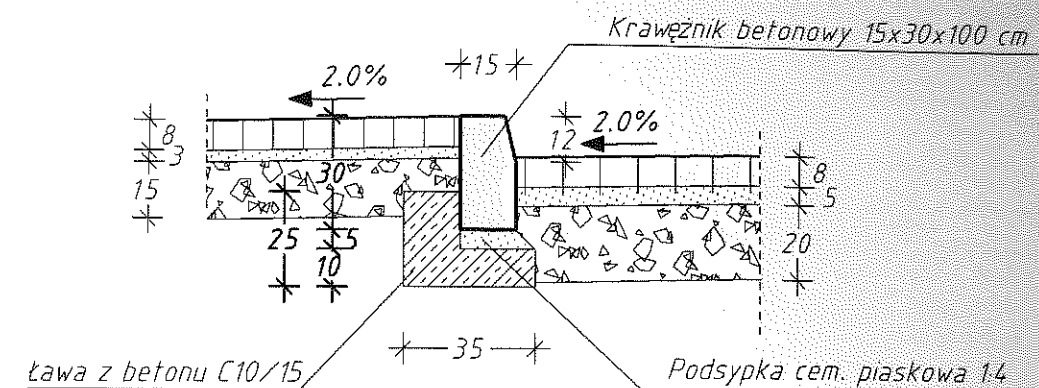


DETAL 2


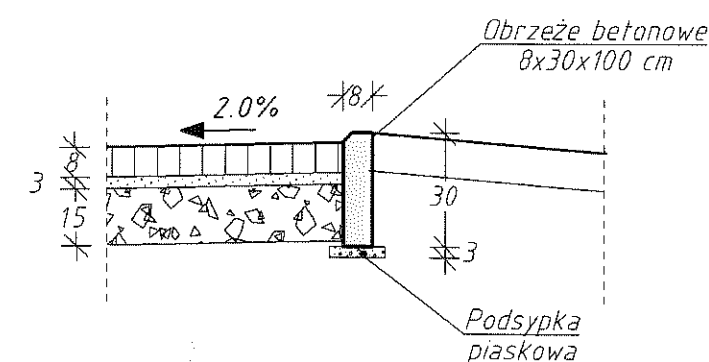




ój A-A skala 1:50

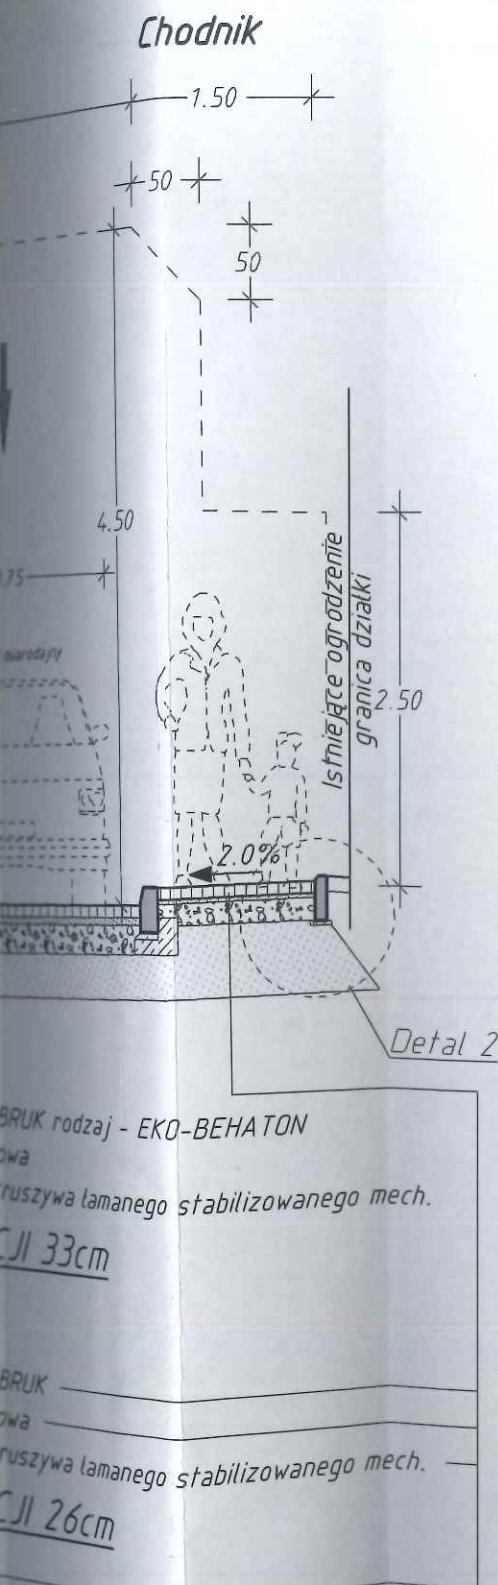

Detale skala 1:20

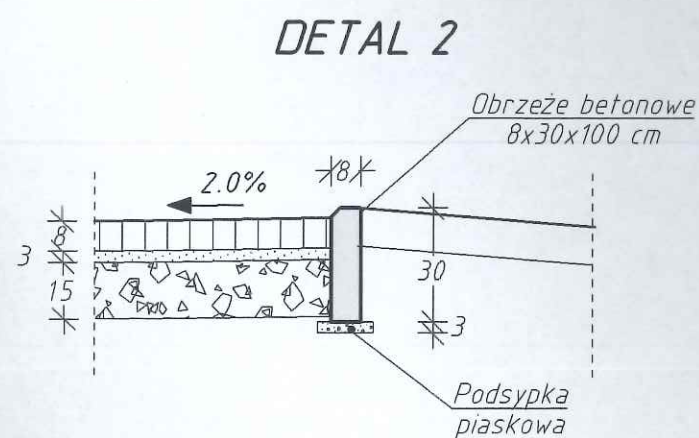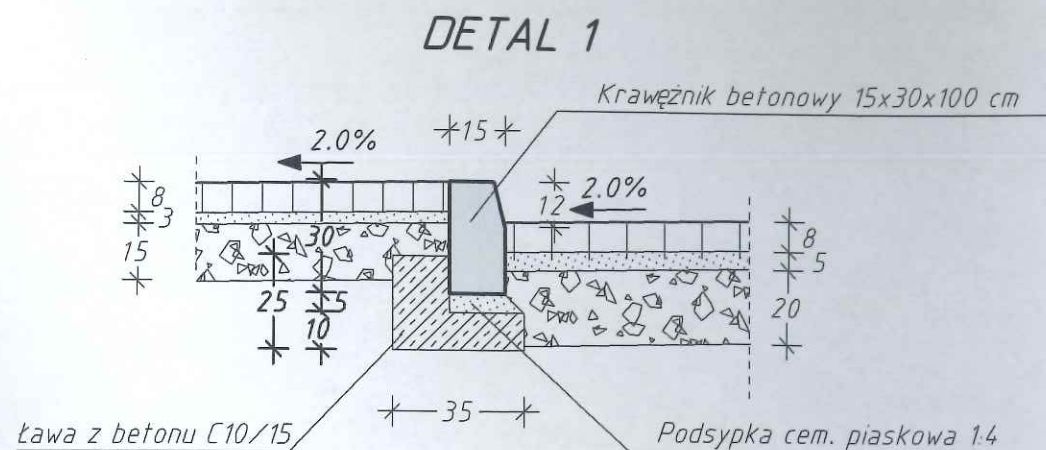

Proces Inwestycyjny			<b>RAMIKO</b> Kinga Ostraszewska ul. Gronowa 3 66-450 Jenin NIP 948-176-43-06 tel/fax: 095-718-25-77 e-mail: ramiko_ko@o2.pl		
	<b>INWESTOR</b> <b>GMINA WITNICA</b> ul. KRN 6 66-460 Witnica				
	FAZA				
	Część				
	Obiekt				
	Adres				
Inwestor	Drogowa				
Nr rysunku	Przebudowa ulicy Głównej w Nowinach Wielkich, gmina Witnica				Skala
3.1	UL GŁÓWNA				1:50   20
Autor	Imię i Nazwisko	Nr. Uprawnień	Data	Podpis	
Projektant:	mgr inż. Radosław Ostraszewski	Upr. Bud. Nr LUKG/0024/P00D/04	Styczeń 2013		
PRZEKROJ A-A					
PROJEKT DO ZGŁOSZENIA ROBÓT					
Opracowanie:	mgr inż. Kinga Ostraszewska	Styczeń 2013		