



UWAGA:
Parametry geometryczne
zjazdów wykonać
zgodnie z planem sytuacyjnym.

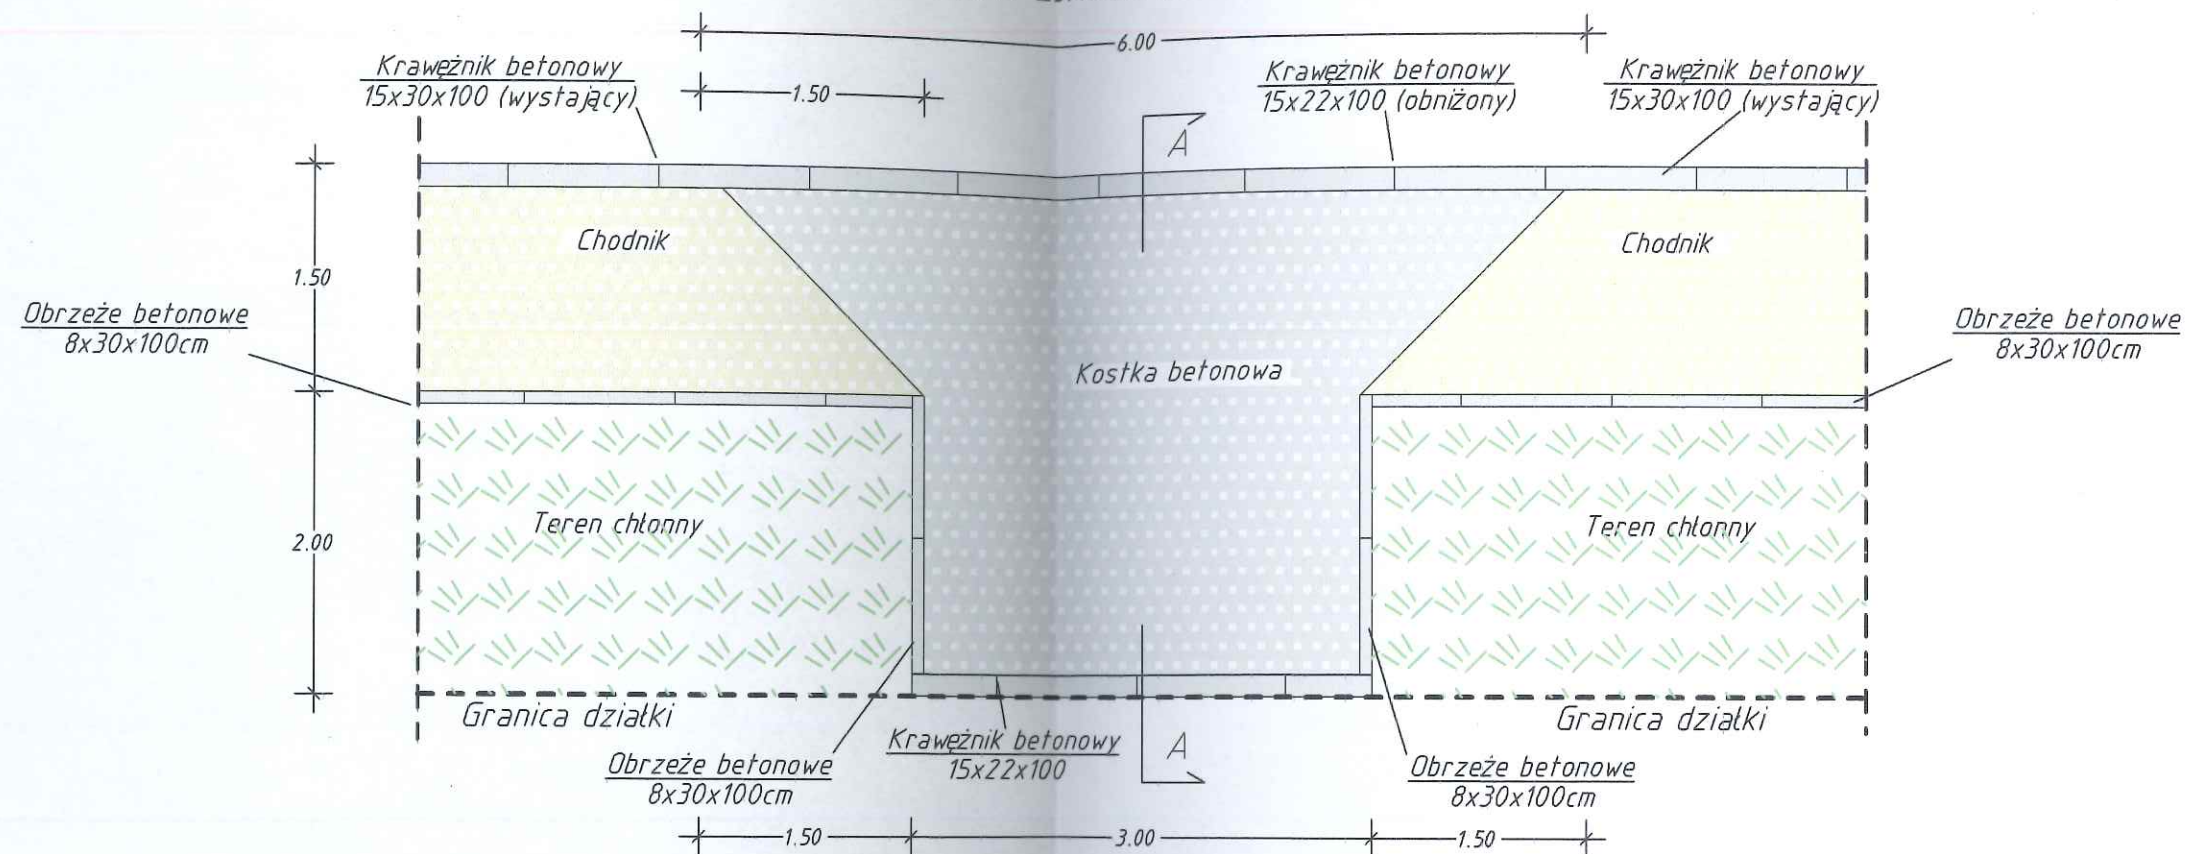


ZJAZD Skala 1:50/1:20

RZUT SKALA 1:50
SCHEMAT ZJAZDU INDYWIDUALNEGO



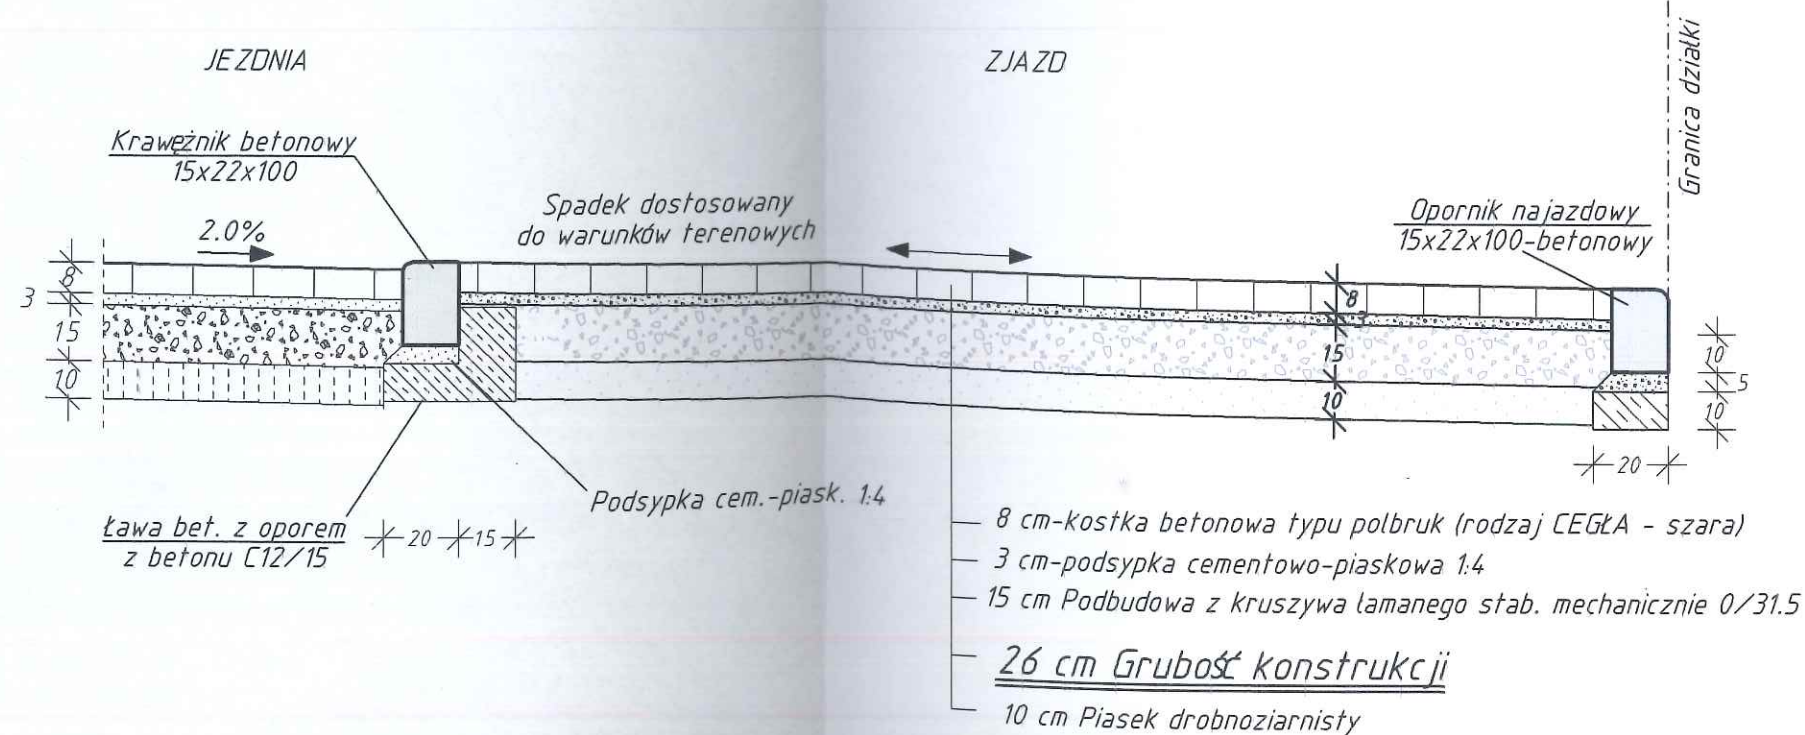PRZĘKÓJ A-A SKALA 1:20
KONSTRUKCJA ZJAZDU INDYWIDUALNEGO



Proces Inwestycyjny			RAMIKO Kinga Ostraszewska ul. Gronowa 3 66-450 Jenin NIP 948-176-43-06 tel/fax: 095-718-25-77 e-mail: ramiko_ko@o2.pl		INWESTOR  GMINA WITNICA ul. KRN 6 66-460 Witnica
	FAZA <i>PROJEKT DO ZGŁOSZENIA ROBÓT</i>				
Część	Drogowa				
Obiekt	Przebudowa ulicy Głównej w Nowinach Wielkich, gmina Witnica				
Adres	ul. Główna				
Inwestor	GMINA WITNICA				
Nr rysunku 5.1	DETAL ZJAZDU			Skala 1:50/20	
Autor	Imię i Nazwisko	Nr. Uprawnień	Data	Podpis	
Projektant:	mgr inż. Radosław Ostraszewski	Upr. Bud. Nr LUKG/0024/P00D/04	Styczeń 2013		
PROJEKT DO ZGŁOSZENIA ROBÓT					
Opracowanie:	mgr inż. Kinga Ostraszewska	Styczeń 2013		