

PP 16.00


niwel et a


teren

Km.

$$0 + 000$$
$$0 + 100$$
$$0 + 200$$


043

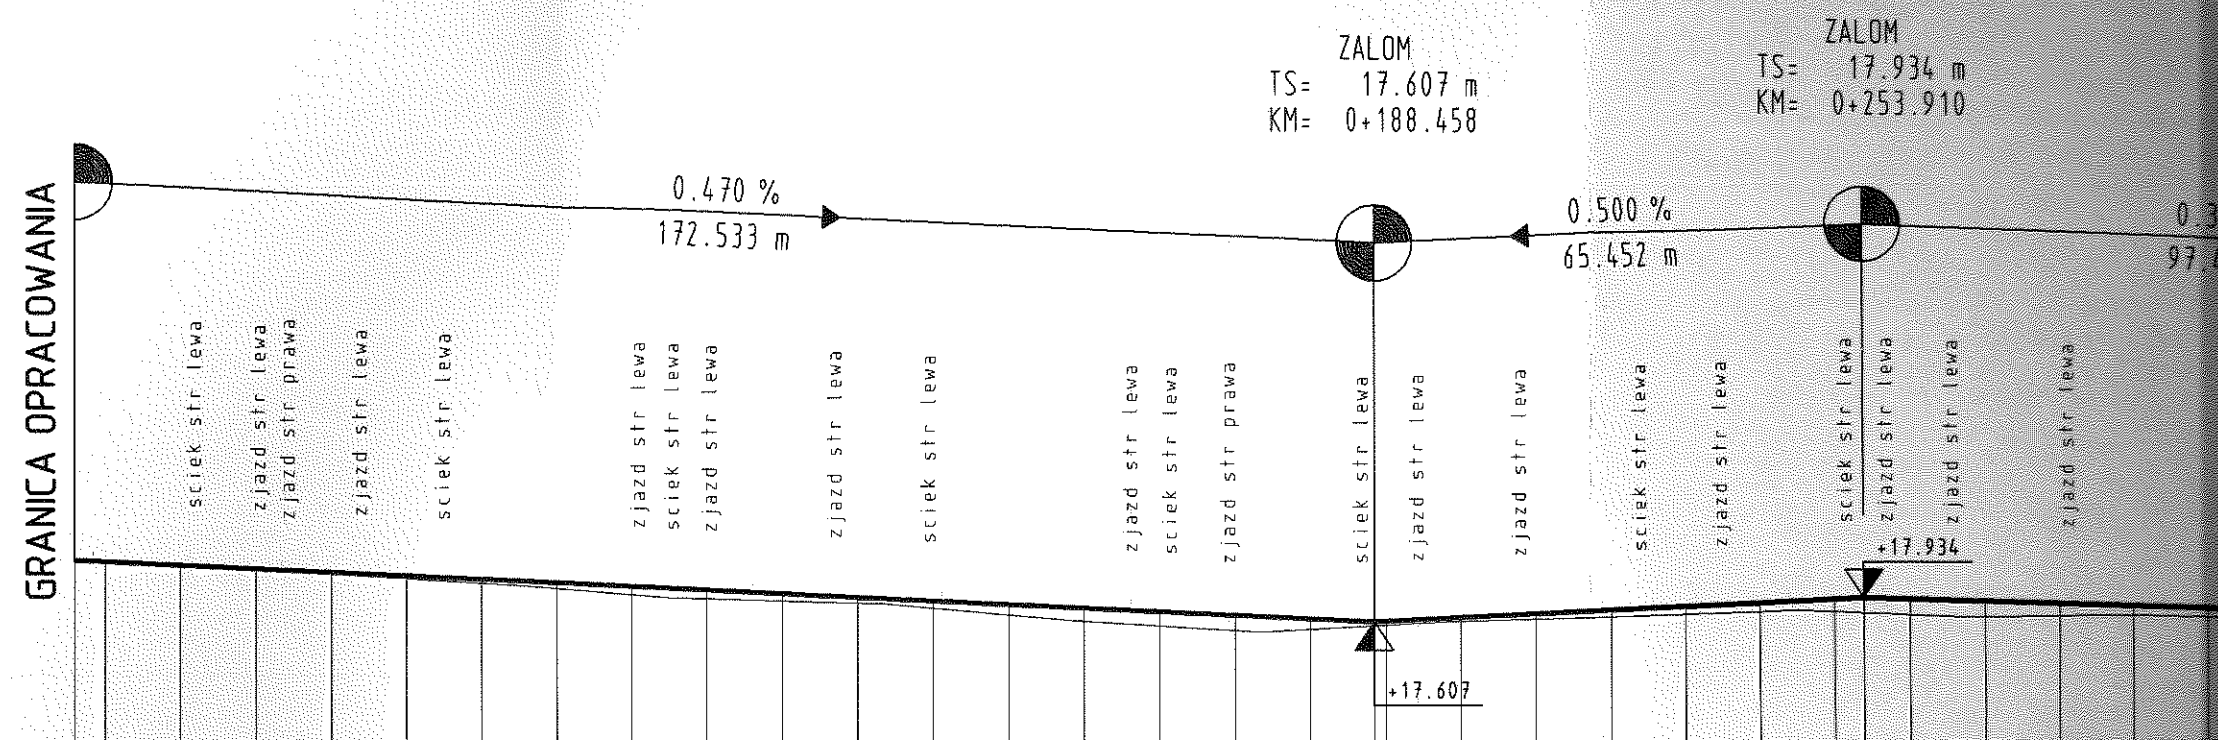

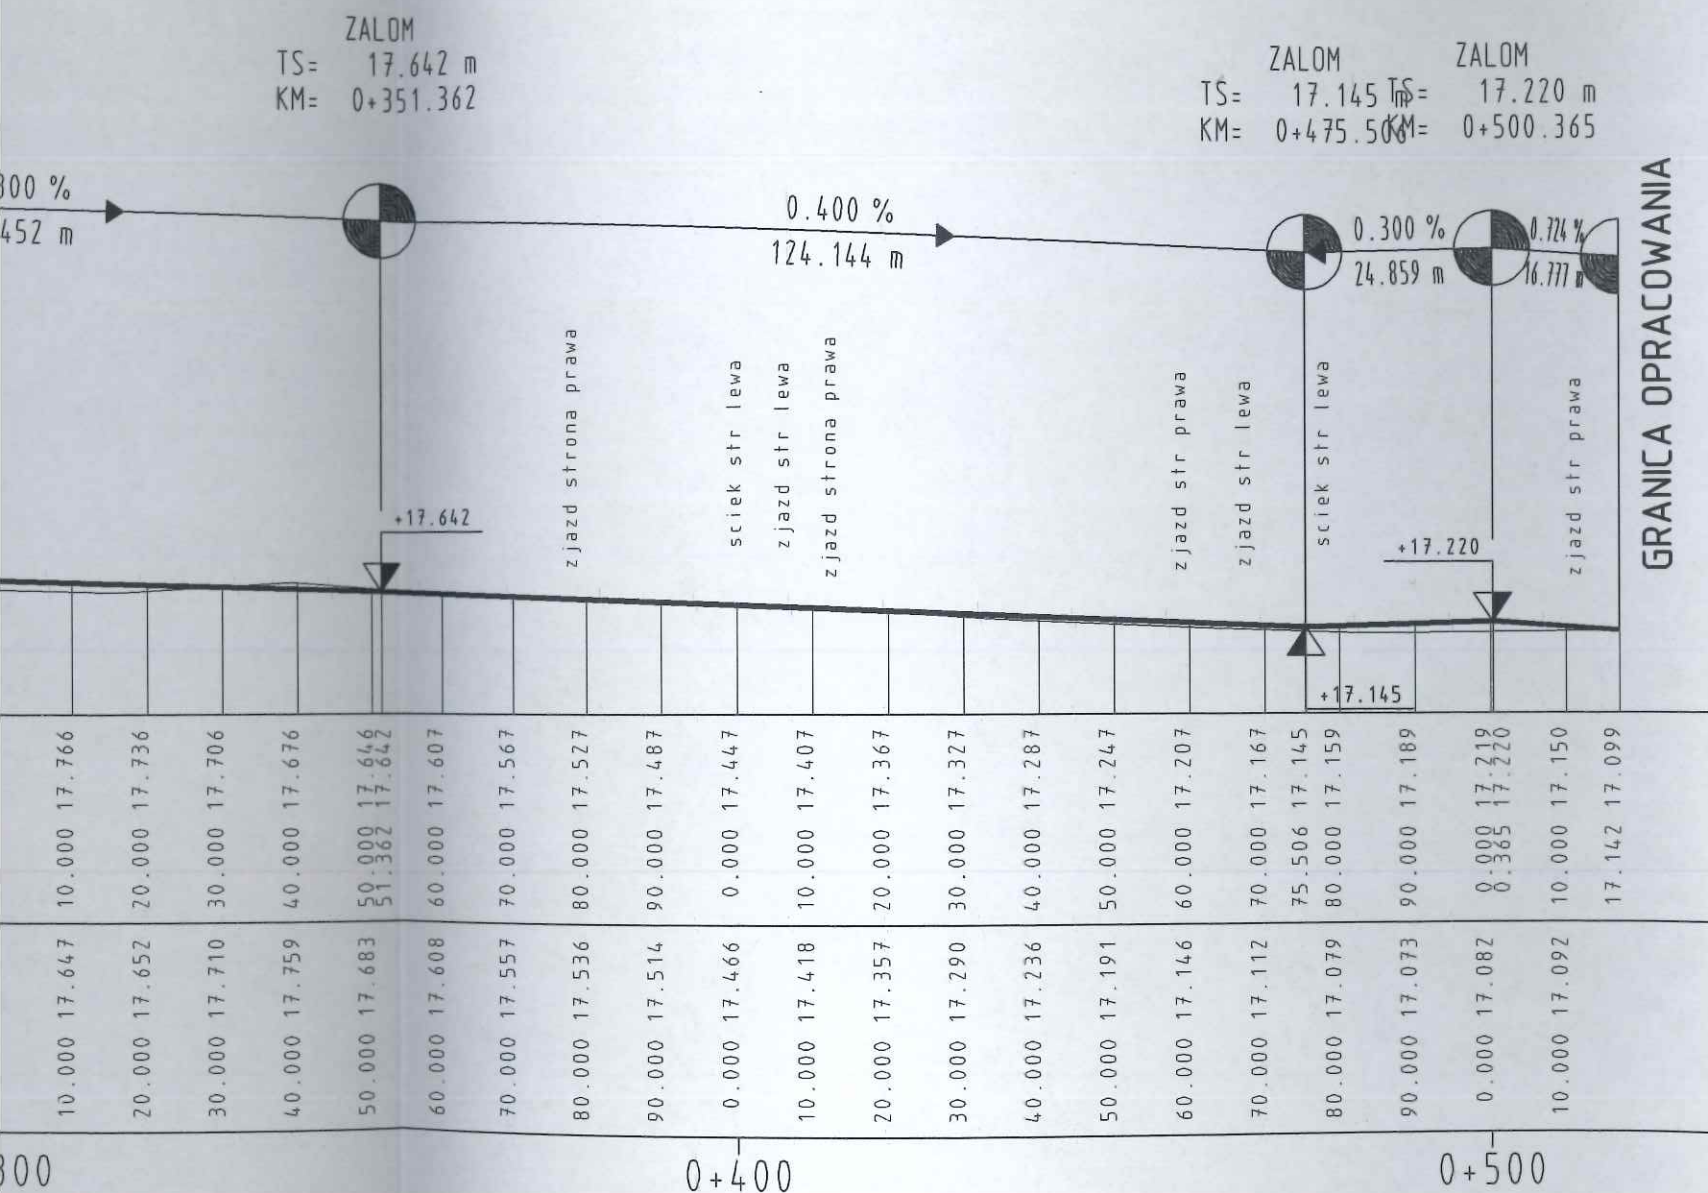


LEGENDA

załom niwelety z podaniem:
spadku i/lub wzniesienia w [%],
długości spadku i/lub wzniesienia,
promienia łuku, długości stycznnej,
strzałki łuku, rzędnej załomu
i pikietażu

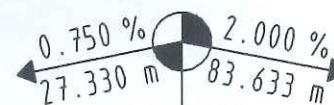

najniższy punkt niwelety

05 nr 401

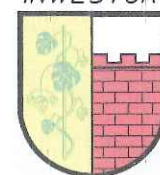

GMINA WITNICA
ul. KRN 6
66-460 Witnica



RAMIKO

Kinga Ostraszewska

ul. Gronowa 3
66-450 Jenin
NIP 948-176-43-06

tel/fax: 095-718-25-77
e-mail: ramiko_ko@o2.pl

Proces
Inwestycyjny

FAZA

PROJEKT DO ZGŁOSZENIA ROBÓT

Część

Drozdowa

Obiekt	
--------	--

*Przebudowa ulicy Głównej
w Nowinach Wielkich, gmina Witnica*

Adres

UL GŁÓWNA

Investor

GMINA WITNICA

Nr rysunku
4.1

PRZEKRÓJ PODŁUŻNY

Skala
1:1000/100

Autor

Imię i Nazwisko

Nr. Uprawnień	
---------------	--

	<i>Data</i>
--	-------------


Podpis

Projektant:

mgr inż.

Upr. Bud. Nr

Styczeń
2013



PROJEKT DO ZGŁOSZENIA ROBÓT

Opracowanie:

mgr inż.
Kinga Ostraszewska

Styczeń
2013

K. Ostlund