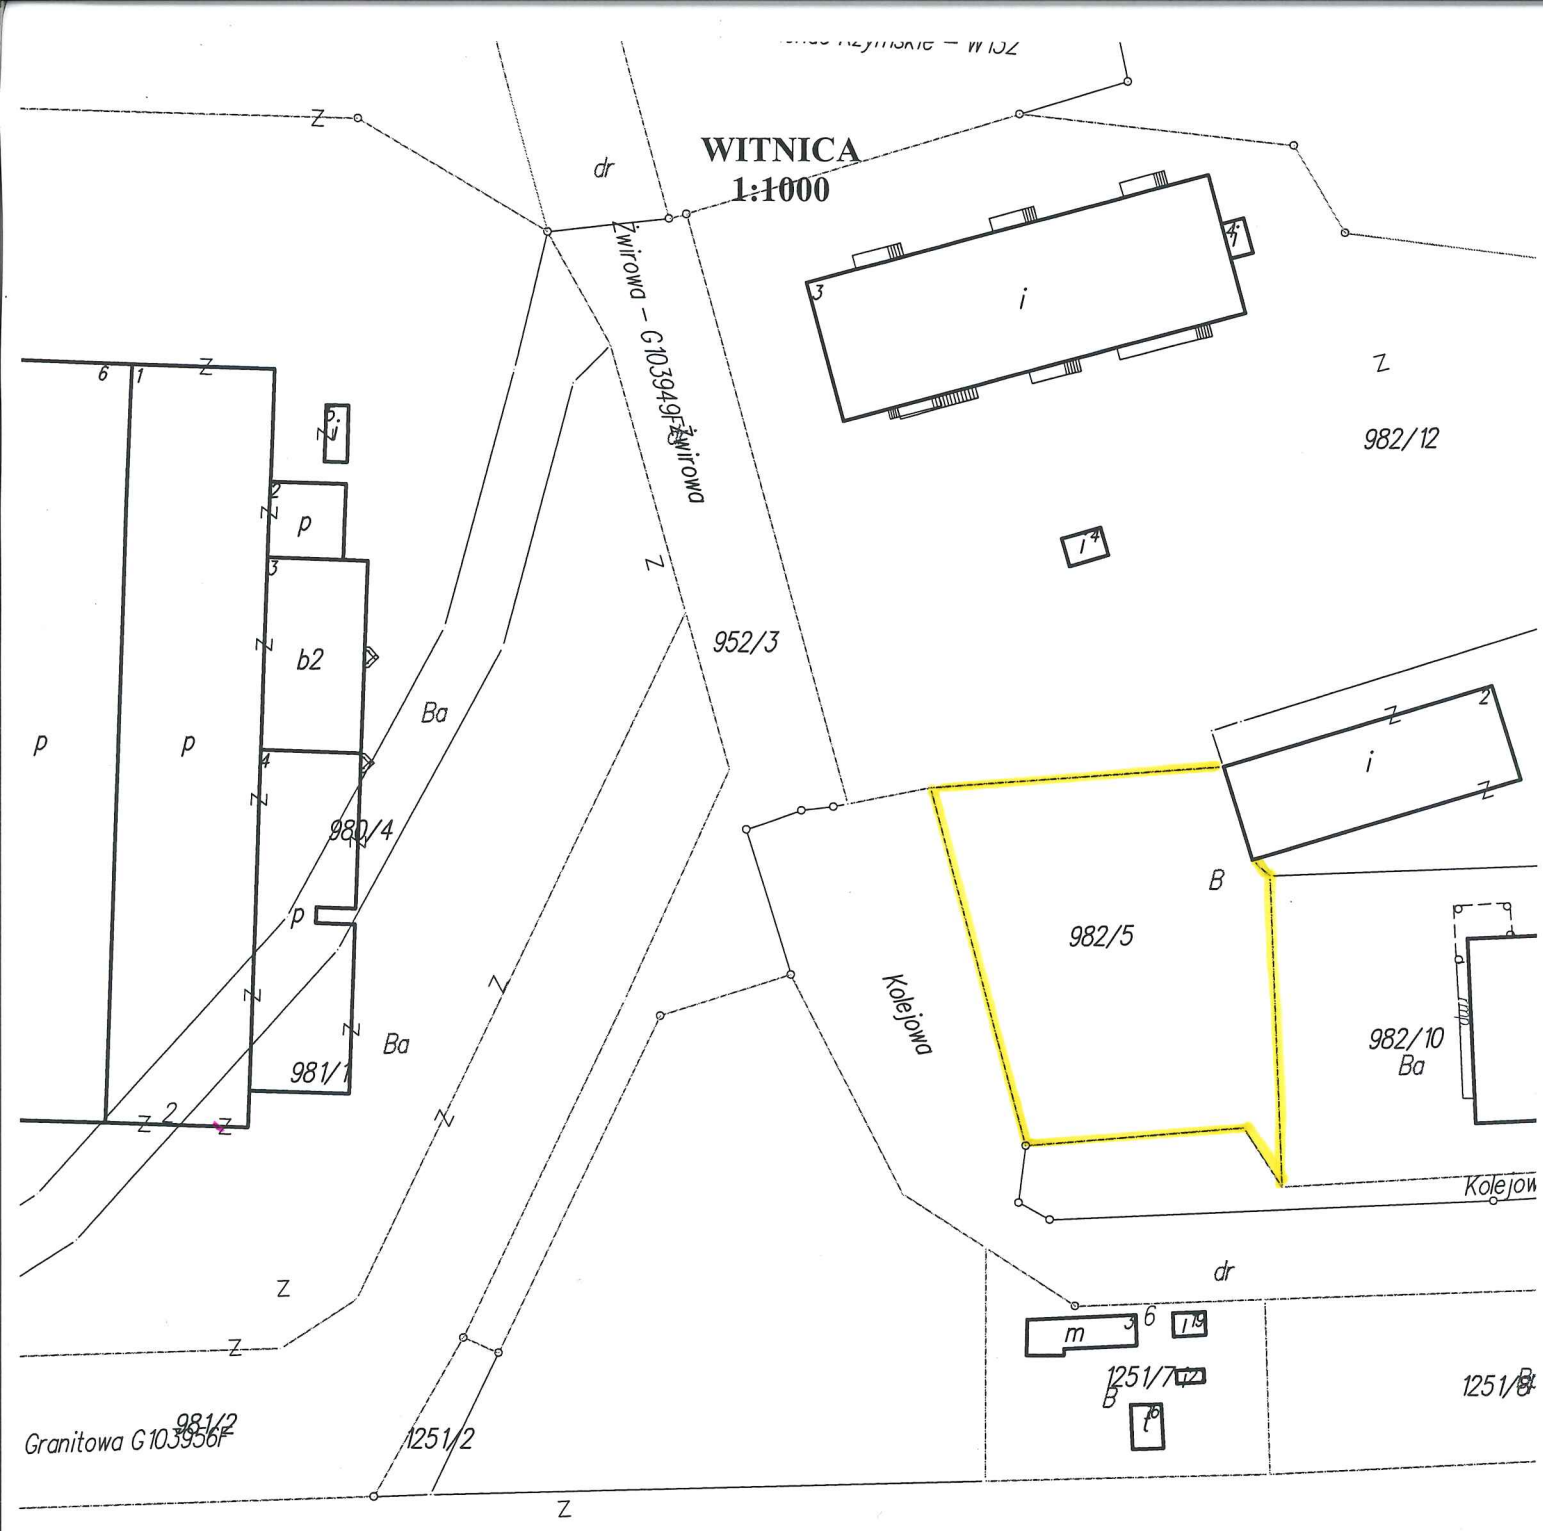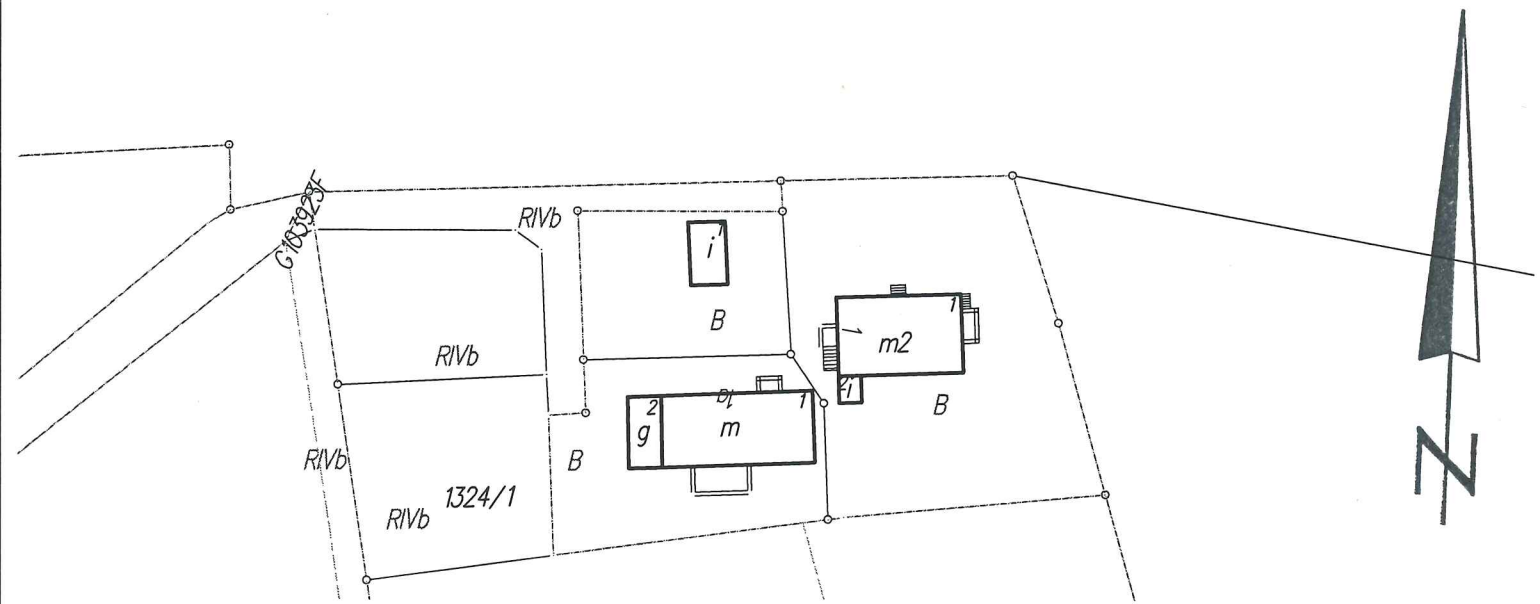WITNICA
1:1000