


RZUT TORU PUMPTRACK

SKALA 1:100

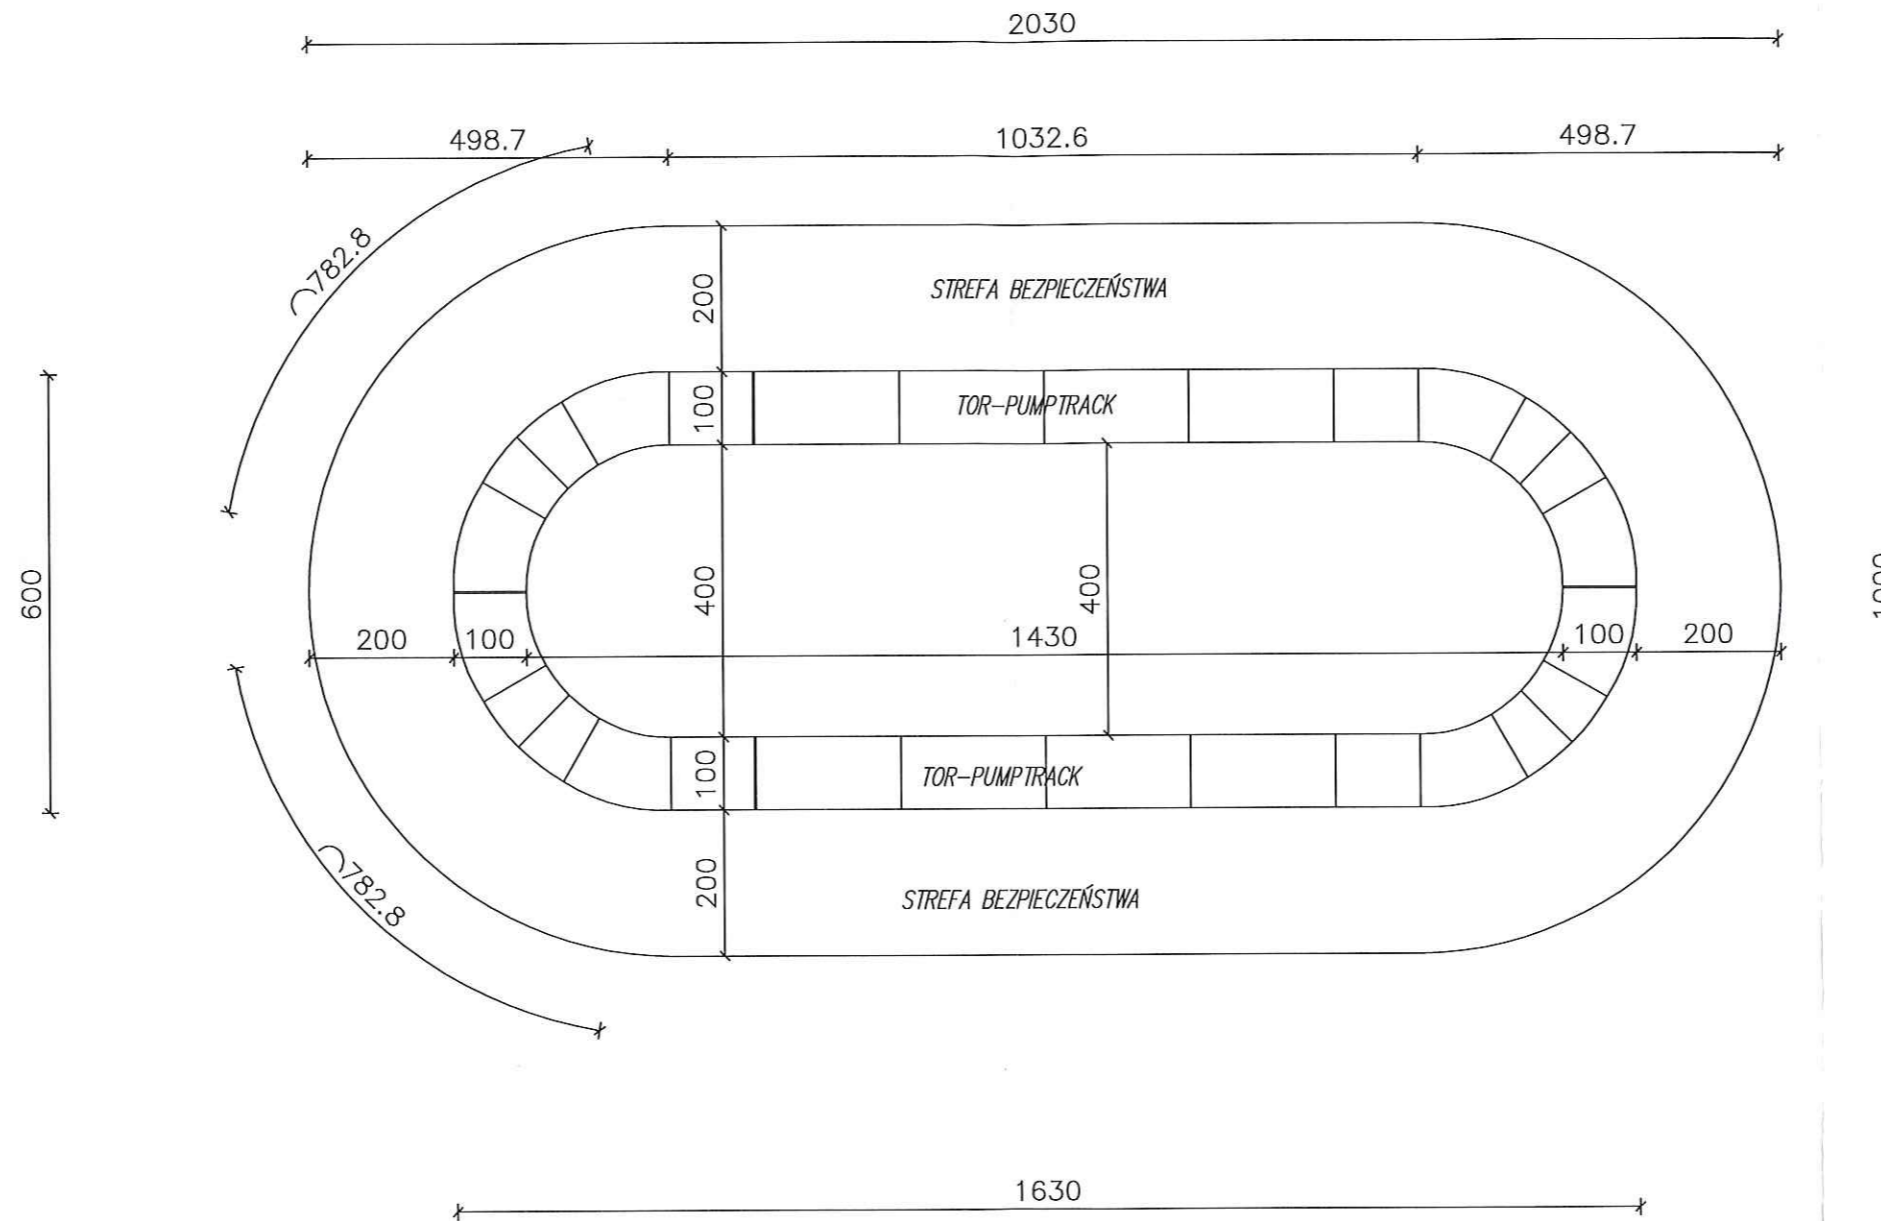

PORTAL PROJEKT ul. św. Mikołaja 9/1, 71-799 Szczecin. e-mail: portalp@interia.pl			
<i>Inwestor</i>	GMINA WITNICA, ul. Krajowej Rady Narodowej 6, 66-400 WITNICA		
<i>Adres obiektu</i>	WITNICA, DZ. 228, obr. Witnica		
<i>Projektował</i>	mgr inż. arch. Maciej Wankowski	43/SZ/98	<i>M</i>
<i>Opracował</i>	mgr inż. Magdalena Kumor	127/Sz/2002	<i>JK</i>
<i>Sprawdził</i>	mgr inż. arch. Anna Kozimińska	17/SZ/2002	<i>AK</i>
<i>Faza</i>	PROJEKT BUDOWLANY		
<i>Branża</i>	ARCHITEKTURA		
<i>Projekt</i>	PROJEKT ZMIANY ZAGOSPODAROWANIA "PARKU ZNAKÓW DROGOWYCH"		
<i>Tytuł Rysunku</i>	RZUT TORU PUMPTRACK	A3	
<i>Data</i>	11.2017.	<i>Skala</i>	1:100
		<i>Nr rys</i>	