


**MIEJSCOWY PLAN ZAGOSPODAROWANIA PRZESTRZENNEGO TERENU POŁOŻONEGO W OBRĘBIE
NOWINY WIELKIE, GMINA WITNICA
ZAŁĄCZNIK NR 1 DO UCHWAŁY NR XLVI/278/2006 RADY MIEJSKIEJ W WITNICY
z dnia 5 października 2006 r.**

Skala 1:1000

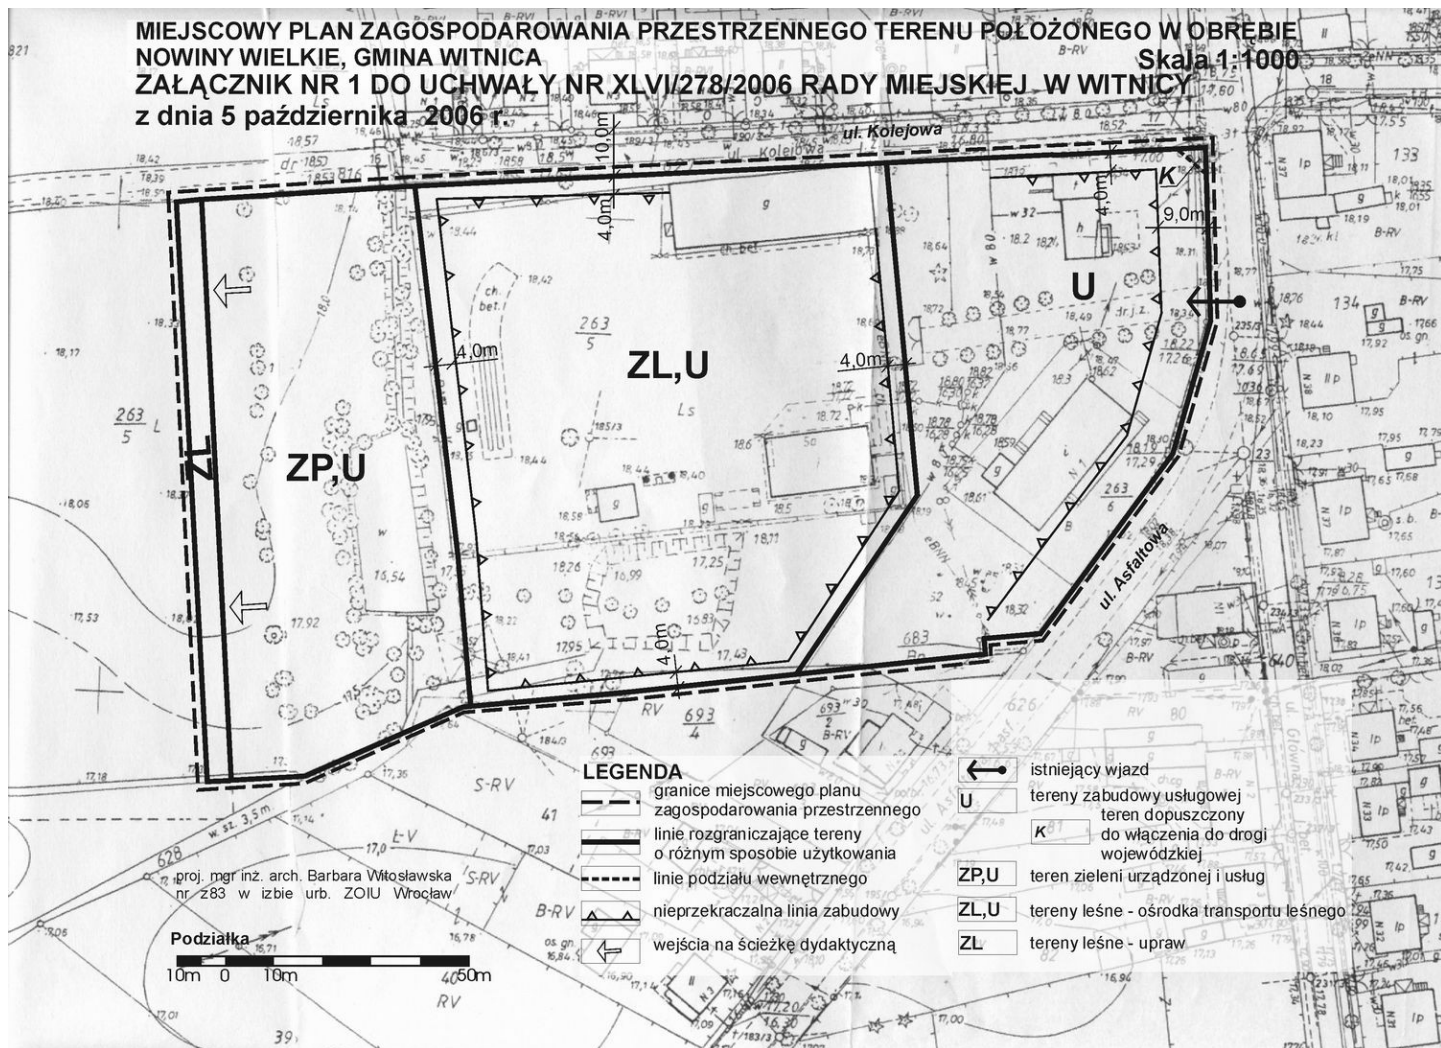

LEGENDA

- granice miejscowego planu zagospodarowania przestrzennego
- linie rozgraniczające tereny o różnym sposobie użytkowania
- linie podziału wewnętrznego
- nieprzekraczalna linia zabudowy
- wejścia na ścieżkę dydaktyczną

- istniejący wjazd
- tereny zabudowy usługowej
- teren dopuszczony do włączenia do drogi wojewódzkiej
- teren zieleni urządzonej i usług
- tereny leśne - ośrodka transportu leśnego
- tereny leśne - upraw

Podziałka
10m 0 10m 4050m

proj. mgr inż. arch. Barbara Witosławska
nr 283 w izbie urb. ZOIU Wrocław