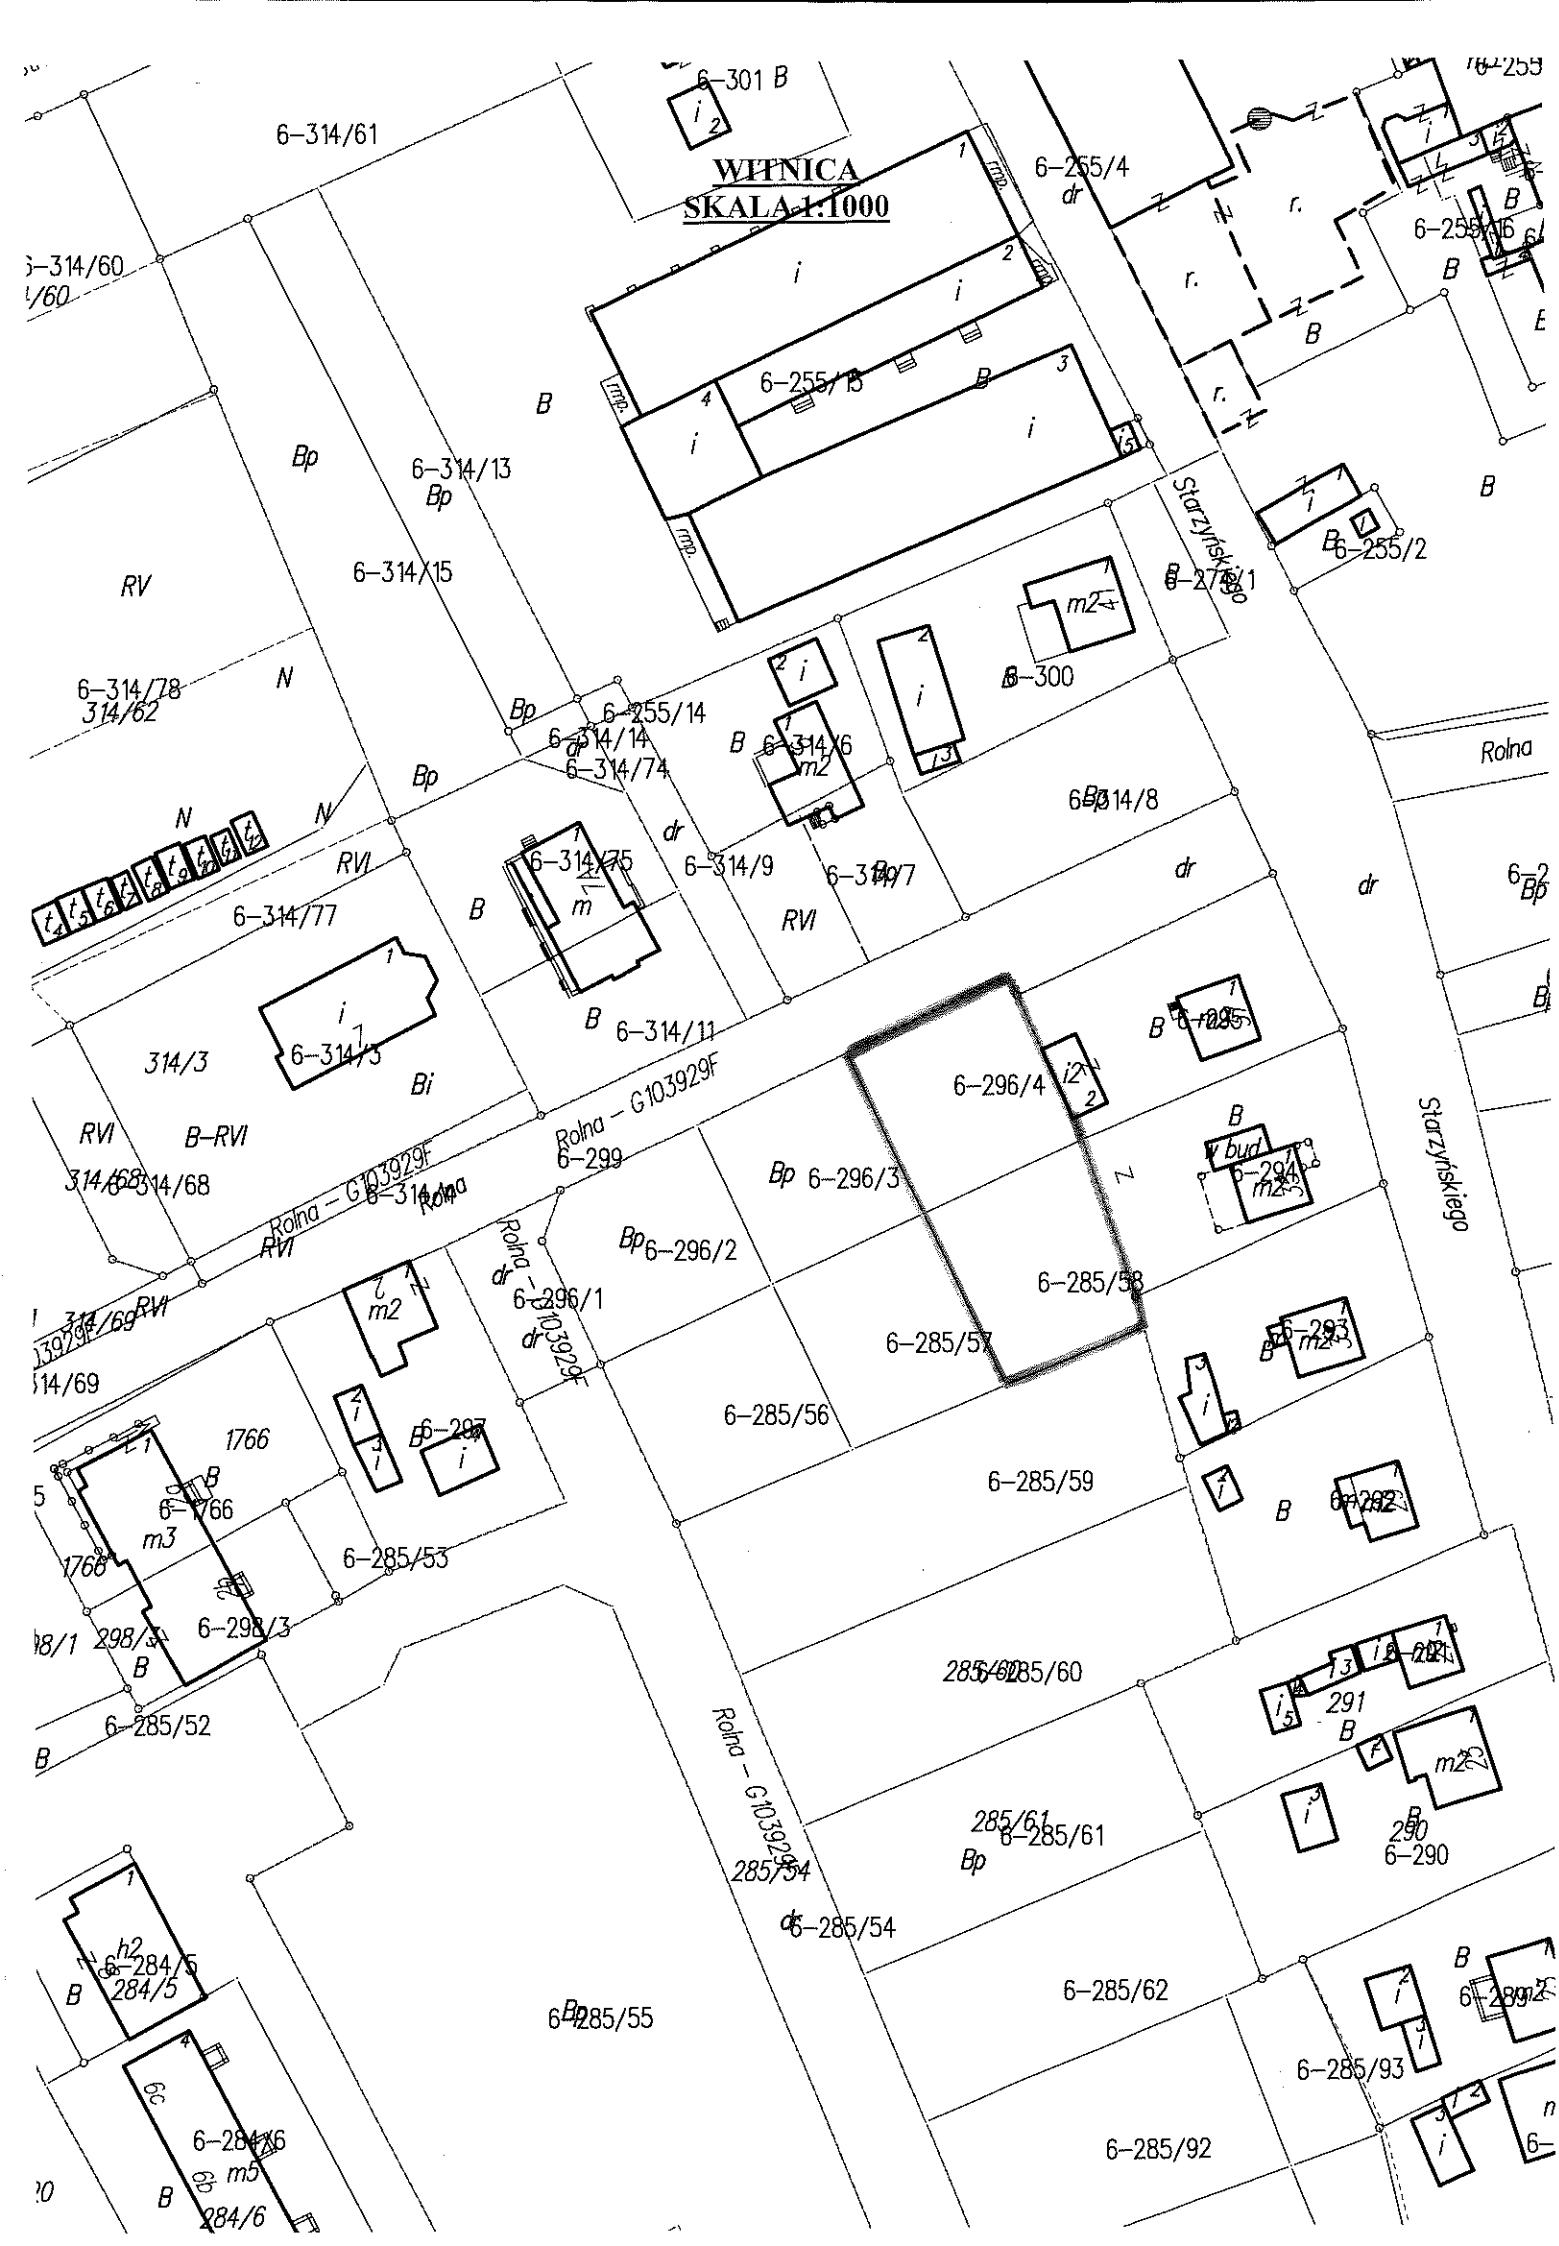
WITNICA
SKALA 1:1000
6-301 B
6-314/61
6-255/4
6-255/15
6-314/13
6-314/15
6-314/78
314/62
6-255/14
6-314/14
6-314/74
6-314/6
6-300
6-255/2
6-314/8
6-314/75
6-314/9
6-314/7
6-314/77
6-314/3
6-314/11
314/3
Rolna – G103929F
6-299
6-296/4
6-296/3
6-296/2
6-296/1
6-285/58
6-285/57
6-285/56
6-285/59
6-285/53
6-298/3
6-285/52
6-285/60
6-285/61
6-290
6-285/54
6-285/62
6-285/55
6-285/93
6-285/92
6-284/5
6-284/6
Starzyńskiego
Rolna