




Ulica dojazdowa

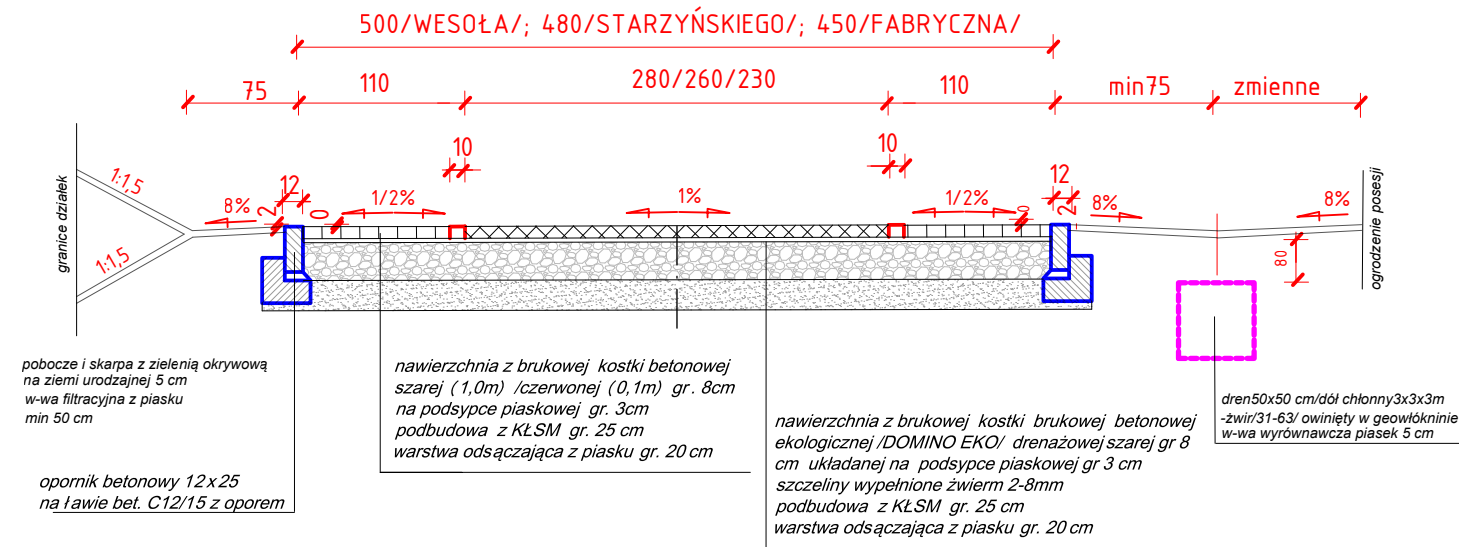

Miejsca postojowe

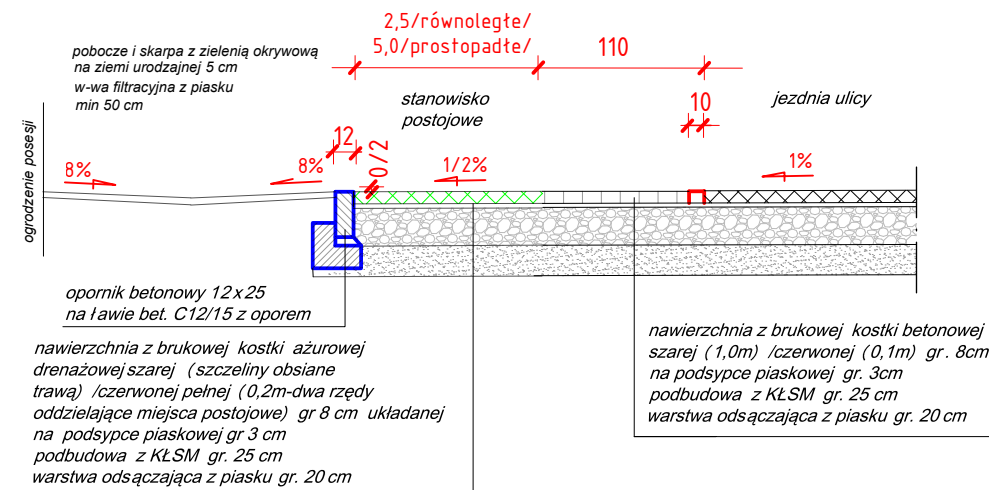

Zjazdy

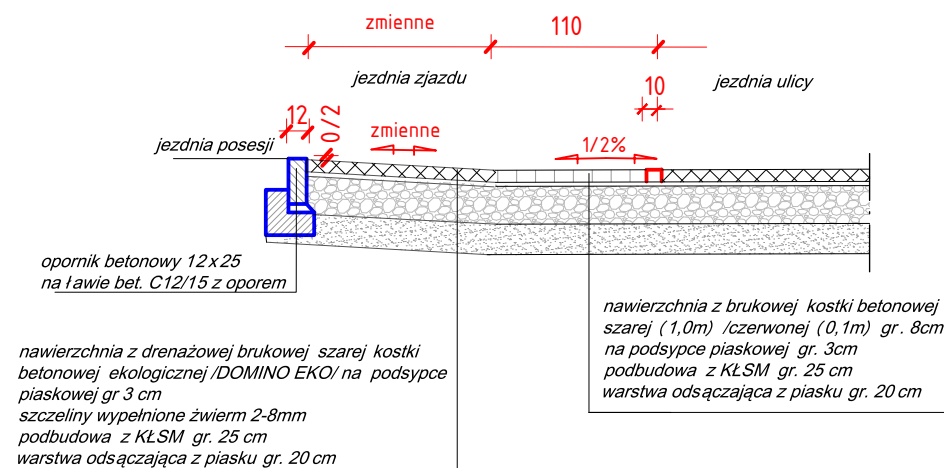

PLAND - PROJEKTOWANIE DROGOWE
PRZEMYSŁAW LIPCZYŃSKI
 JODŁOWA 22 72-003 DOBRA K.SZCZECINA
 TEL.FEX: 091/3113812 0604245495

Budowa ulic Starzyńskiego, Wesolej i Fabrycznej w Witnicy

TYTUŁ		PRZEKROJE NORMALNE	
PROJEKTOWAŁ	mgr inż. Marek Bogusławski spec.konstr.bud. Nr15/PW/98		
PROJEKTOWAŁ	mgr inż. Ryszard Kowalski spec.konstr.bud. Nr43/SZ/78		
OPRACOWAŁ	mgr inż. Przemysław Lipczyński		
INWESTOR	GMINA WITNICA PLAC ANDRZEJA ZABŁOCKIEGO 66-460 WITNICA		
RYS. 3a	skala 1:50	kwiecień 2017	