


Ochrona dodatkowa przed dotykiem pośrednim:
SAMOCZYNNIE WYŁĄCZENIE ZASILANIA

UKŁAD SIECI TN-S

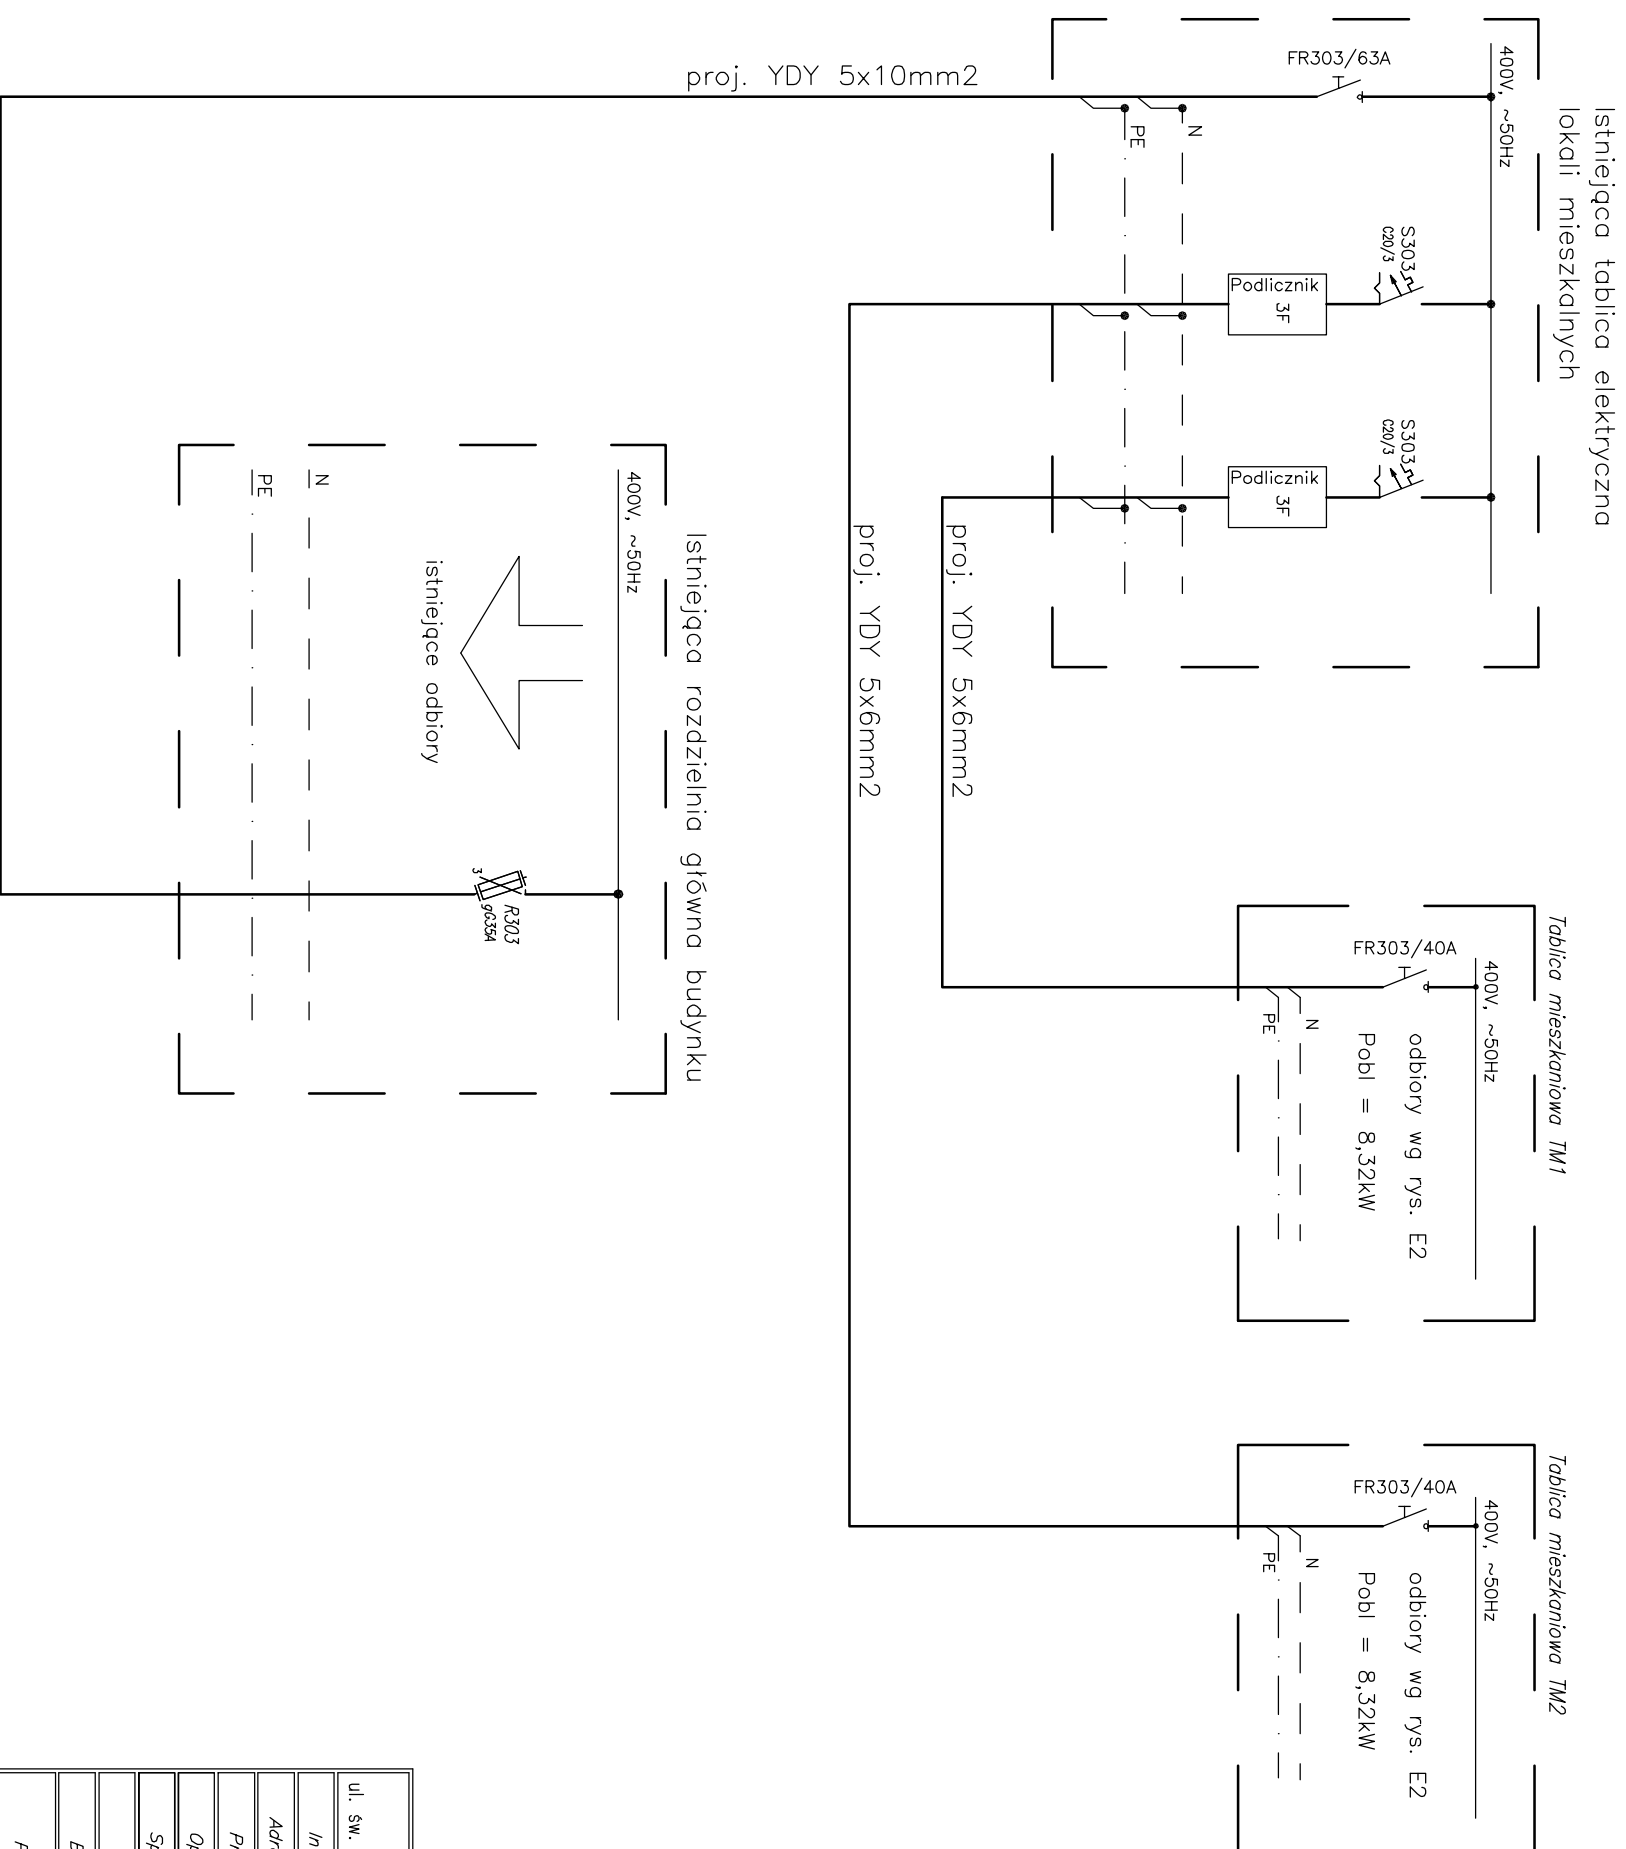

PORTAL PROJEKT

ul. św. Mikołaja 9/1, 71-799 Szczecin. e-mail: port@portalprojekt.pl

Inwestor GMINA WINNICA, ul. Plac Andrzeja Zabodkiego 6, 66-400 WINNICA

Adres obiektu ŚWIERKOCIN 29, 66-460 ŚWIERKOCIN

Projektował mgr inż. Mariusz Piątkowski ZAP/0125/PW0E/11

Opracował mgr inż. Krzysztof Bil ZAP/0035/PWBE/17

Sprawdził mgr inż. Piotr Marowski ZAP/0218/PO0E/11

Faza PROJEKT BUDOWLANY

Branża INSTALACJE ELEKTRYCZNE

Projekt PROJEKT ZMIANY SPOSOBU UŻYTKOWANIA I PRZEBUDOWY CZĘŚCI BUDYNKU NA DWA LOKALE SPOŁeczNE

Tytuł Rysunku SCHEMAT IDEOWY ZASILANIA

Data 03.2018. *Skala* -:- *Nr rys* E1