


# RZUT POMIESZCZENI

SKALA 1:50

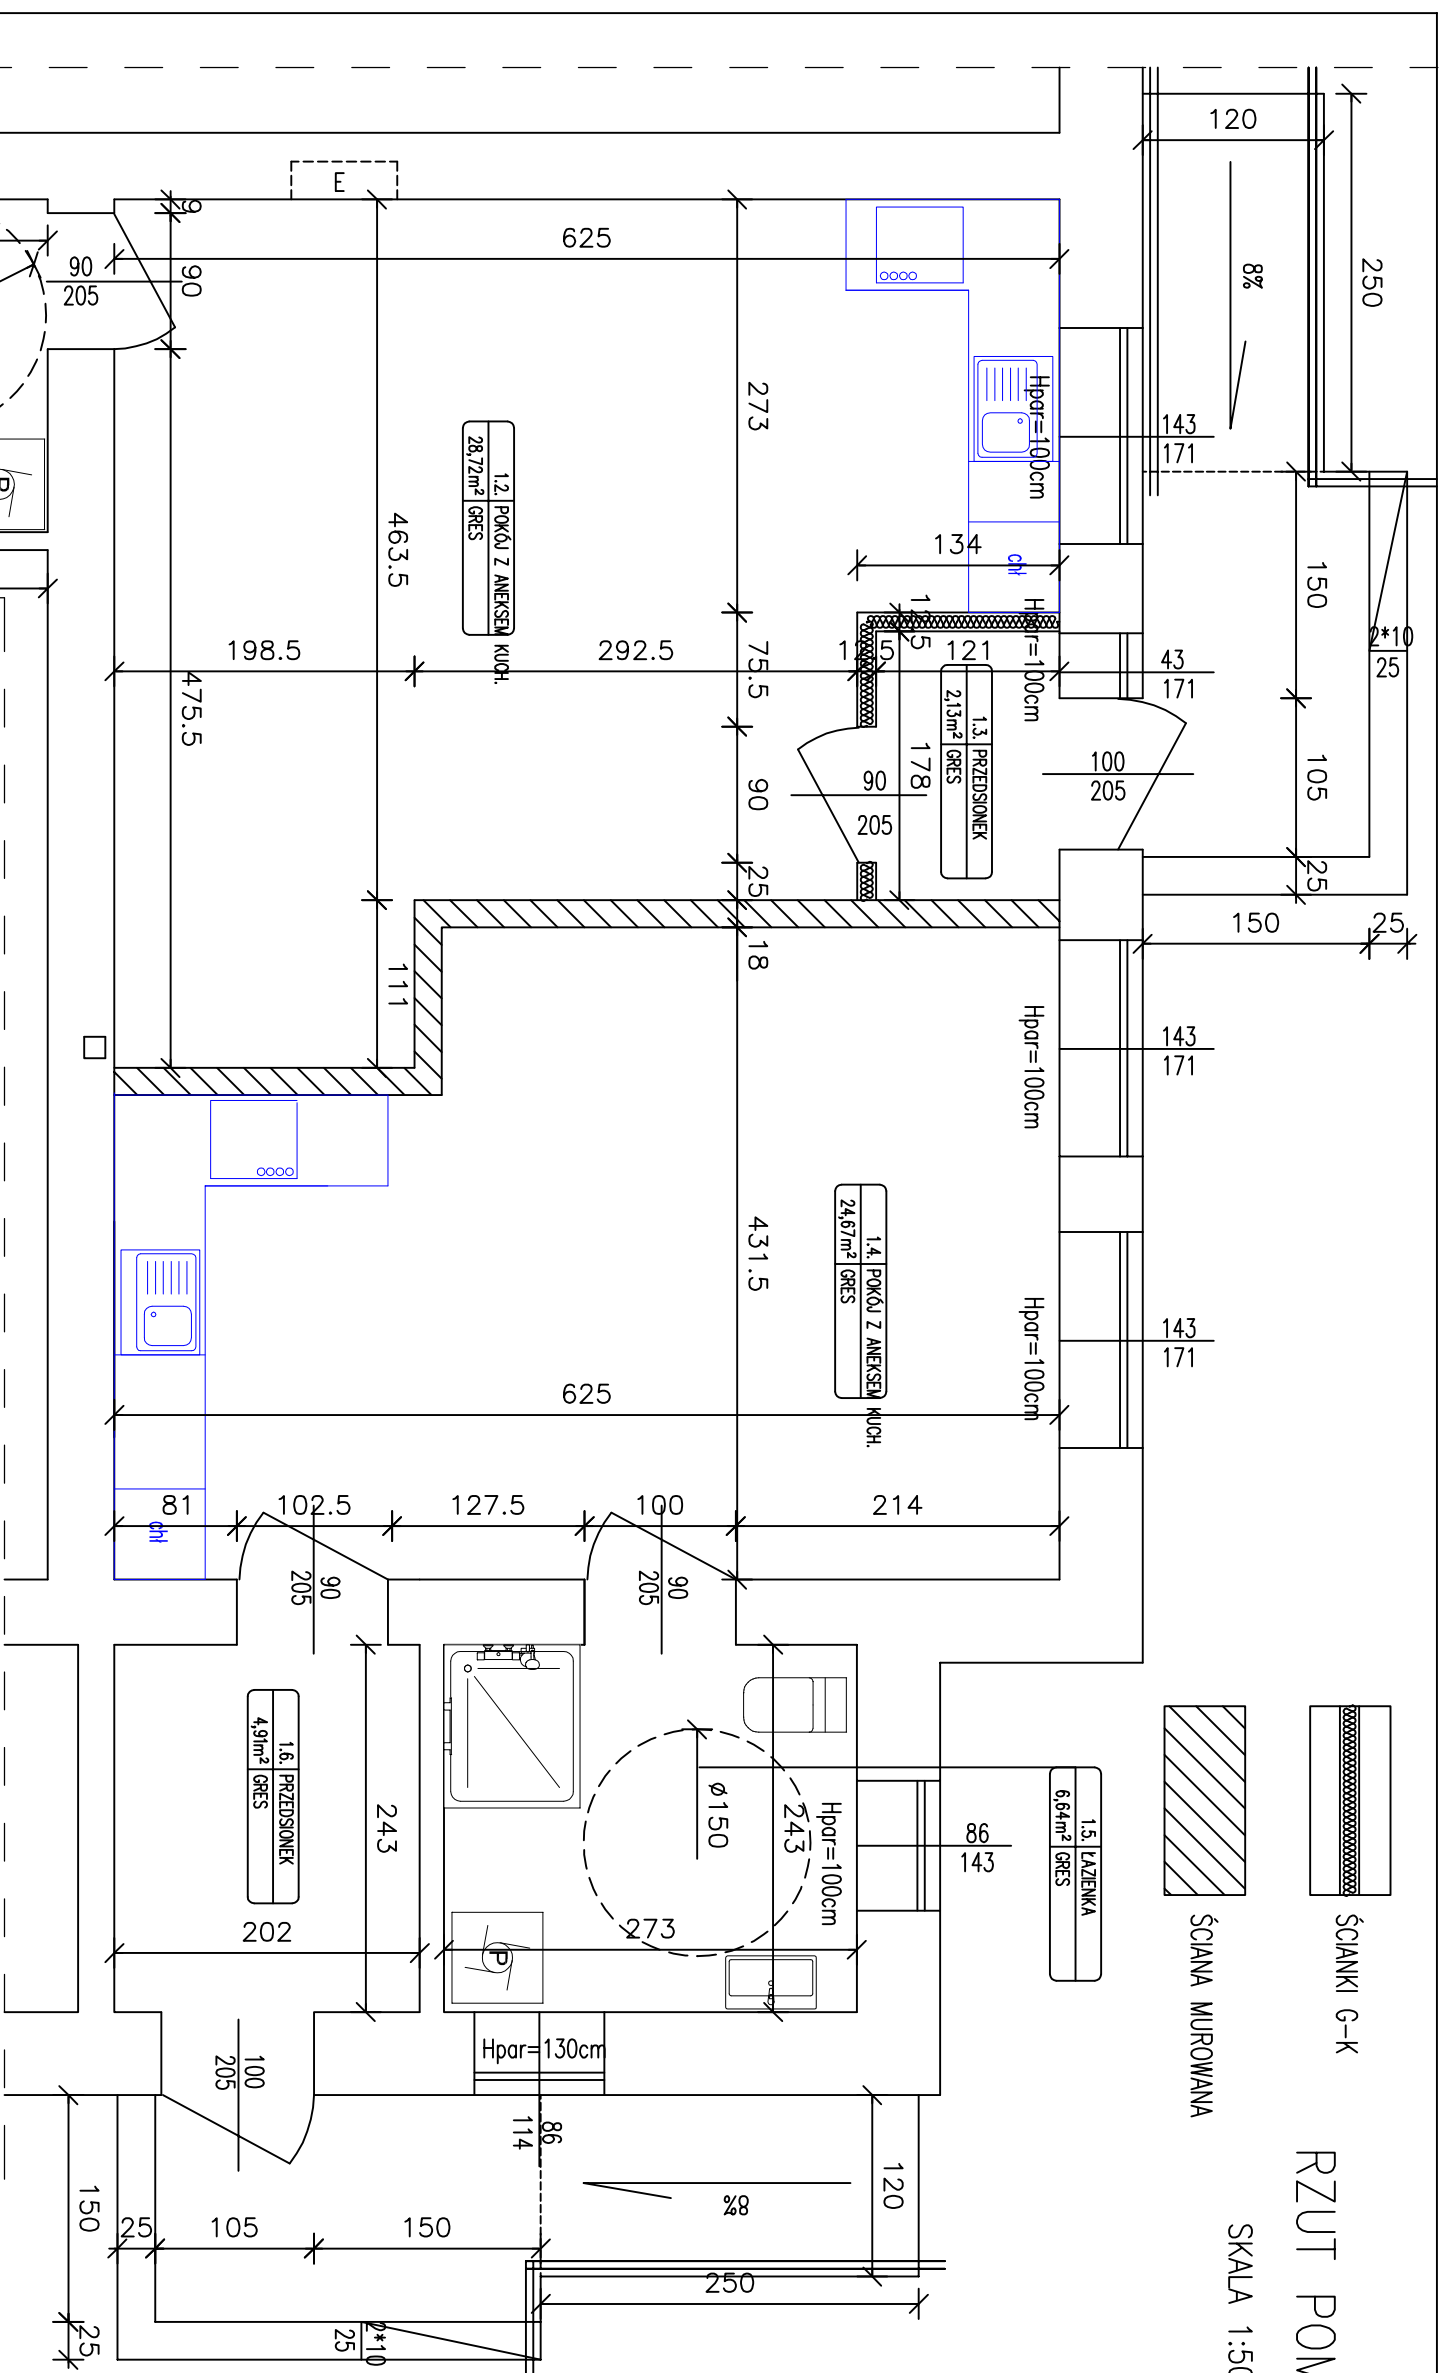

## UWAGI:

1. PRZED PRZYSTĄPIENIEM DO ROBÓT BUDOWLANYCH SPRAWDZIĆ W PROJEKTACH INSTALACYJNYCH ROBÓTY Z NIMI ZWIĄZANE.
2. WMIARY WSZYSTKICH ELEMENTÓW PRZEZNACZONYCH DO PRECYZYJNEGO MONTAŻU (OKNA, DRZWI, MEBLE WBUDOWANE...) NALEŻY SPRAWDZIĆ NA BUDOWIE PO WYKONANIU PRAC BUDOWLANYCH.
3. WYKONAĆ OTWORY PRZEPUSTOWE W PRZEGRODACH WG PROJEKTÓW INSTALACYJNYCH
4. WMIARY DRZWI PODANO W ŚWIEITLE OŚCIEŻNIC. NALEŻY ODPOWIEDNIO POWIĘKSZYĆ OTWÓR W ŚCIANIE.
5. WSZYSTKIE WMIARY SPRAWDZIĆ NA BUDOWIE.
6. RYSUNKI ROZPATRYWAĆ WRAZ Z OPISEM TECHNICZNYM.

## PORTAL PROJEKT

ul. św. Mikołaj 9/1, 71-799 Szczecin, e-mail: portalp@interia.pl

Investor	GMINA WINNICA, ul. Plac Andrzeja Zablockiego 6, 66-400 WINNICA
Adres obiektu	ŚWIERKOCIN 29, 66-460 ŚWIERKOCIN
Projektował	mgr inż. arch. Maciej Wolkowski 43/SZ/98
Opracował	mgr inż. Magdalena Kumor 127/SZ/2002
Sprawił	mgr inż. arch. Anna Kazimińska 17/SZ/2002
Faza	PROJEKT BUDOWLANY
Branża	ARCHITEKTURA
Projekt	PROJEKT ZMIANY SPOSOBU UŻYTKOWANIA I PRZEBUDOWY CZĘŚCI BUDYNKU NA DWA LOKALE SOCJALNE
Tytuł Rysunku	RZUT POMIESZCZENI
Data	03.2018.
Skala	1:50
Nr rys	A4