

MIĘSCOWY PLAN ZAGOSPODAROWANIA PRZESTRZENNEGO GMINY WITNICA

ZAŁĄCZNIK NR 1 DO UCHWAŁY RADY MIEJSKIEJ W WITNICY
NR X / 68 / 2007 Z DNIA 28 CZERWCA 2007 ROKU

PODZIAŁKA

0 10 20 30 40 50 100m


SKALA 1:1000

gl. projektant mgr inż. arch. Barbara Witosławska
uprawn. w plan. przestrzennym 635/88 ZUIA Z-83
współpraca mgr inż. arch. Katarzyna Gucałło



wyrys ze studium uwarunkowań
i kierunków zagospodarowania
przestrzennego miasta i gminy
Witnica

● miejscowy plan zagospodarowania przestrzennego

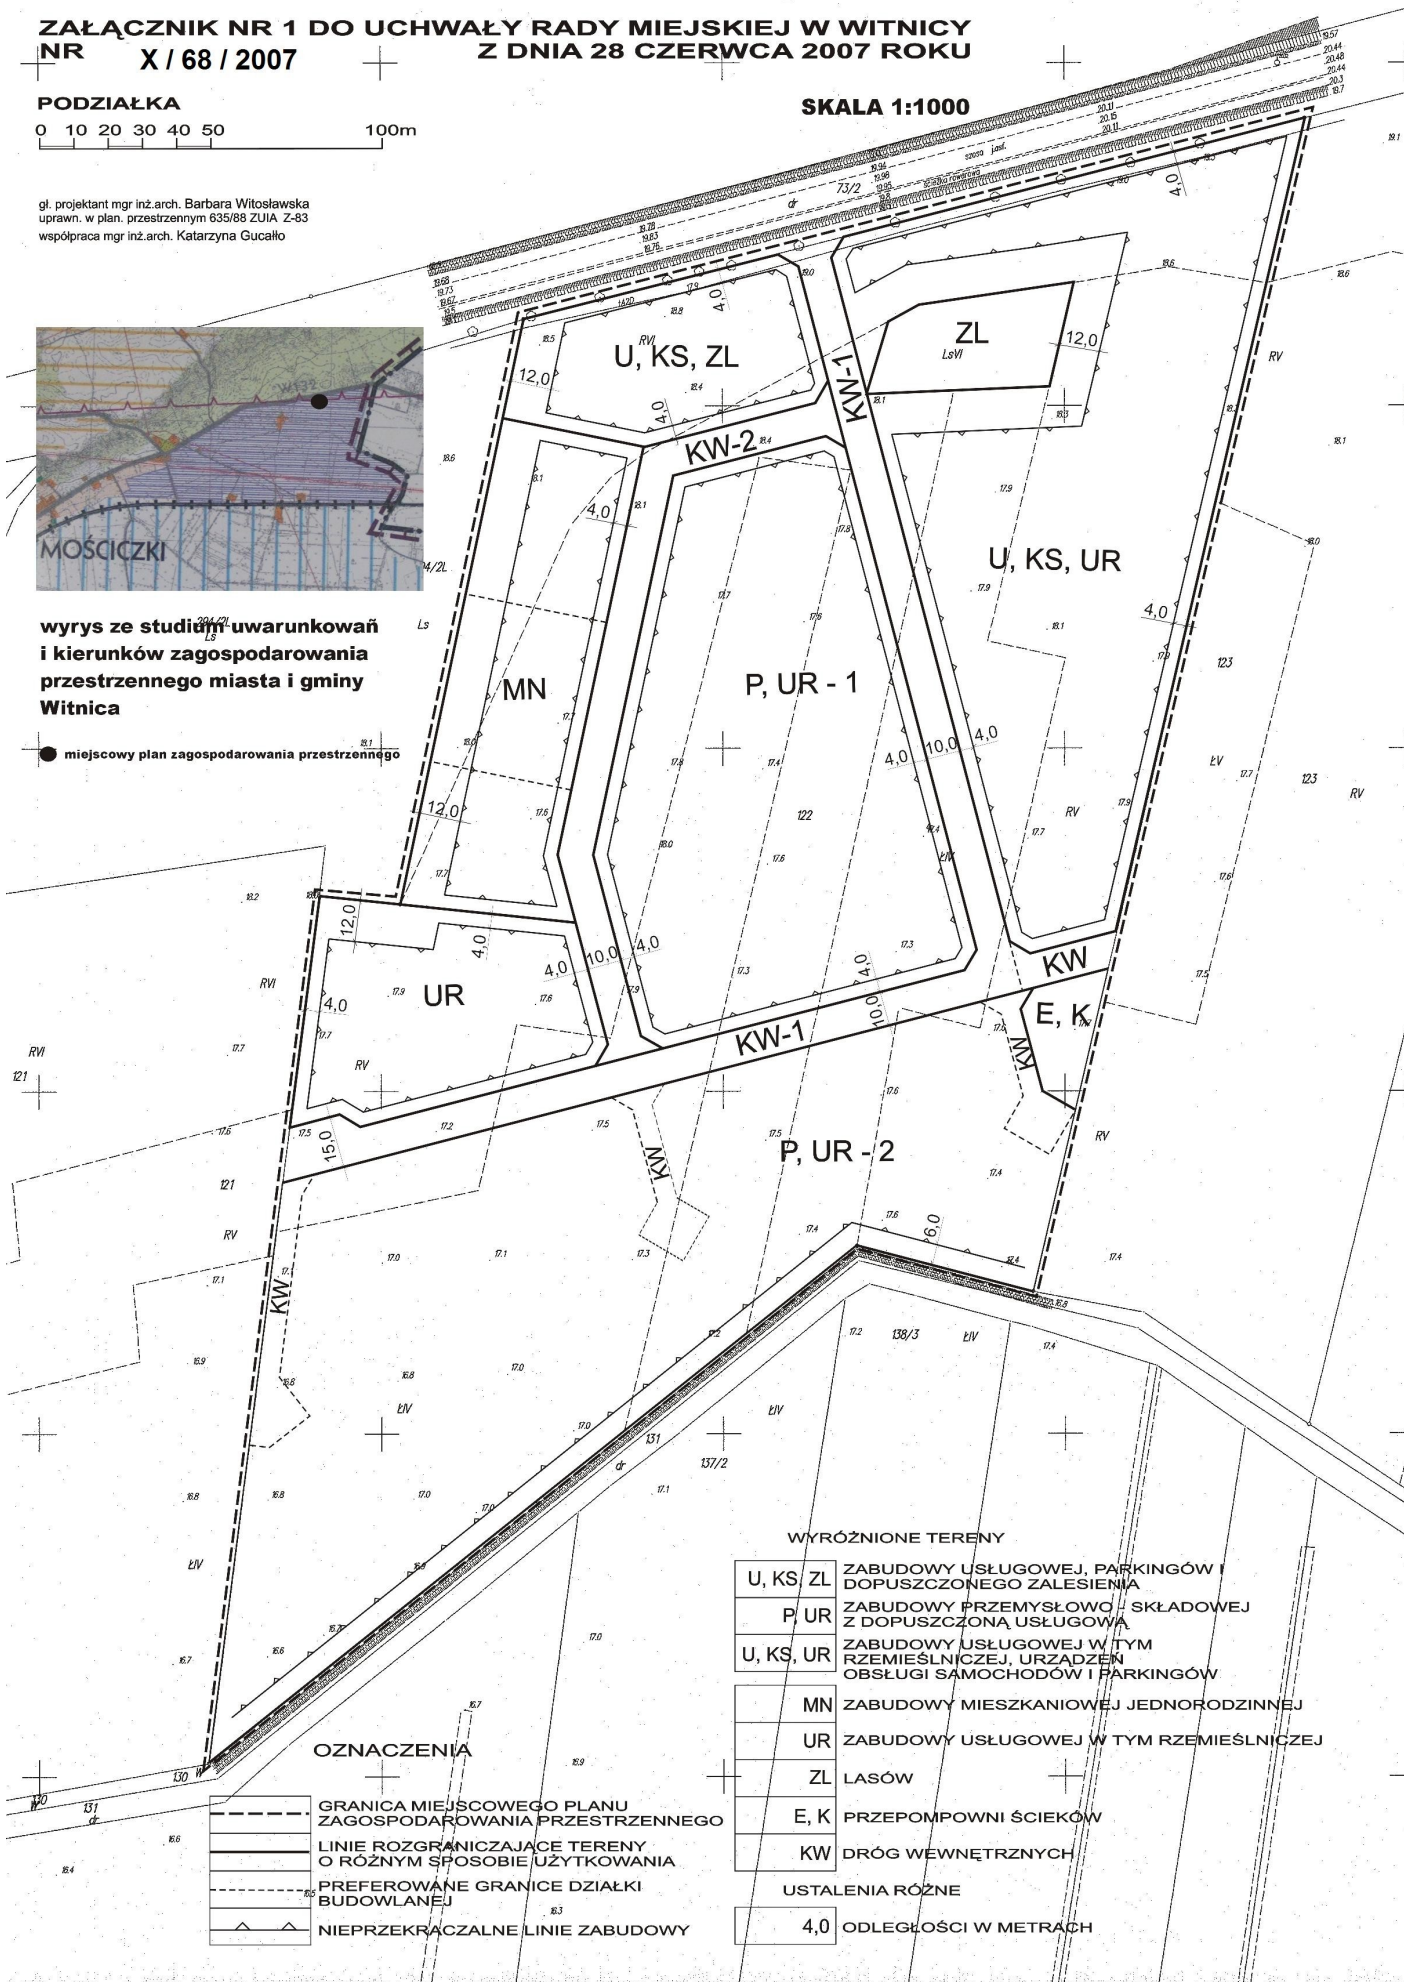

WYRÓŻNIONE TERENY

U, KS, ZL	ZABUDOWY USŁUGOWEJ, PARKINGÓW I DOPUSZCZONEGO ZALESIENIA
P, UR	ZABUDOWY PRZEMYSŁOWEJ / SKŁADOWEJ Z DOPUSZCZONĄ USŁUGOWĄ
U, KS, UR	ZABUDOWY USŁUGOWEJ W TYM RZEMIEŚNICZEJ, URZĄDZEŃ OBSŁUGI SAMOCHODÓW I PARKINGÓW
MN	ZABUDOWY MIESZKANIOWEJ JEDNORODZINNEJ
UR	ZABUDOWY USŁUGOWEJ W TYM RZEMIEŚNICZEJ
ZL	LASÓW
E, K	PRZEPOMPOWNI ŚCIEKÓW
KW	DRÓG WEWNĘTRZNYCH
USTALENIA RÓŻNE	
4,0	ODLEGŁOŚCI W METRACH

OZNACZENIA

	GRANICA MIĘSCOWEGO PLANU ZAGOSPODAROWANIA PRZESTRZENNEGO
	LINIE ROZGRANICZAJĄCE TERENY O RÓŻNYM SPOSOBIE UŻYTKOWANIA
	PREFEROWANE GRANICE DZIAŁKI BUDOWLANEJ
	NIEPRZEKRĄCZALNE LINIE ZABUDOWY