


Urząd Miasta i Gminy
Wydział Gospodarki Gruntami,
Geodezji i Rolnictwa
66-460 Witnica
ul. K.R.N. nr 6

Załącznik nr 3
do UCHWAŁY nr XIV/95/2007
RADY MIEJSKIEJ W WITNICY
z dnia 25 października 2007 r.
w sprawie nadania nazwy nowym ulicom w mieście Witnica

WITNICA

Skala 1 : 3 500

1 cm = 35 m

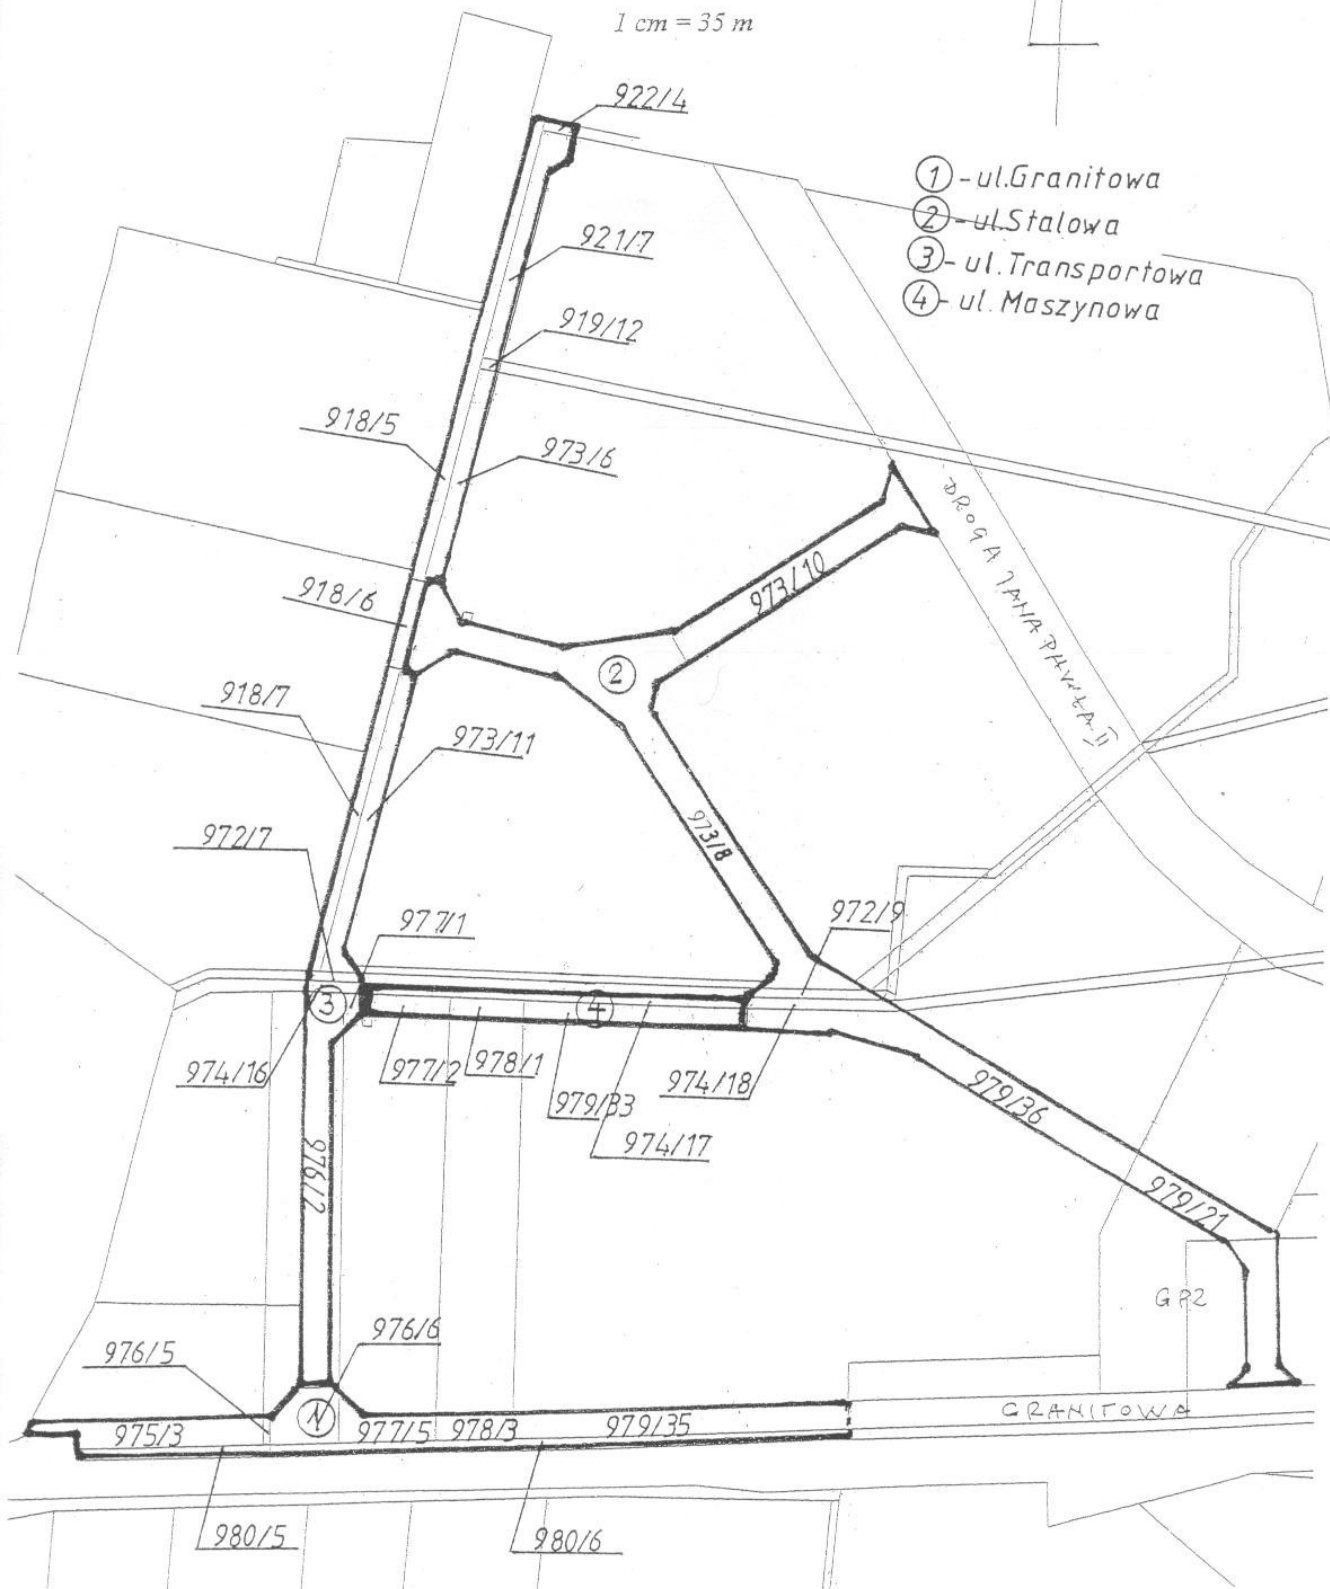

- ① - ul. Granitowa
- ② - ul. Stalowa
- ③ - ul. Transportowa
- ④ - ul. Maszynowa