


Przekrój A-A skala 1:50

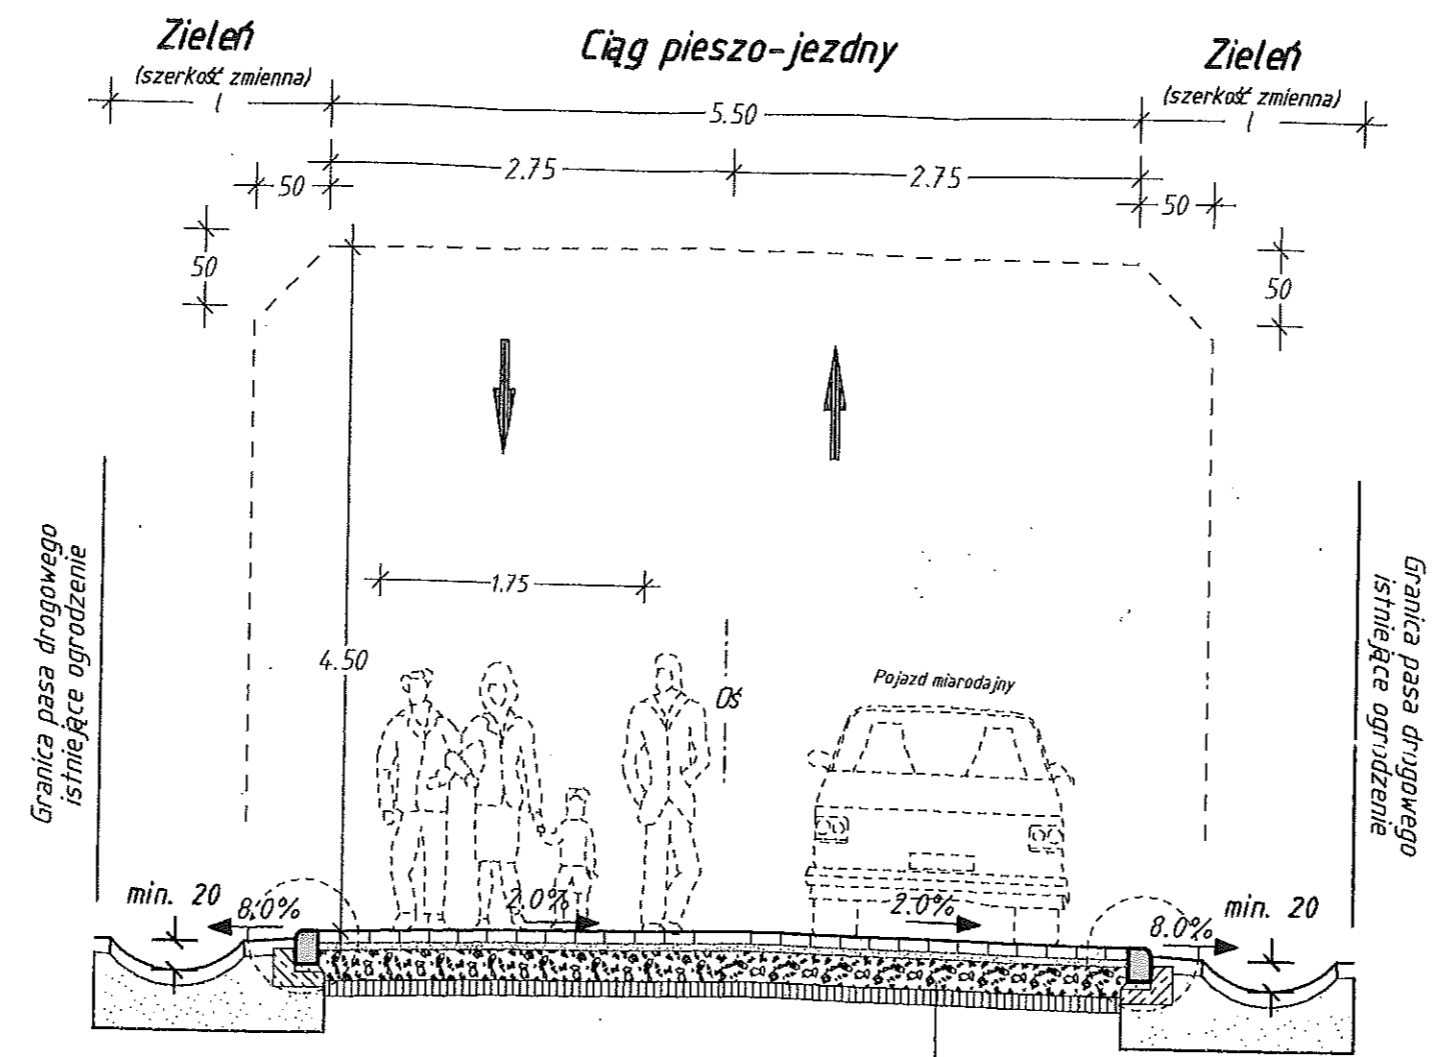

8 cm kostka betonowa typu POLBRUK
 5 cm podsypka cementowo-piaskowa
 20 cm podbudowa pomocnicza z kruszywa łamanego stabilizowanego mech.
GRUBOŚĆ KONSTRUKCJI 33cm
 10 cm stabilizacja gruntu cementem $R_m=2.5MPa$