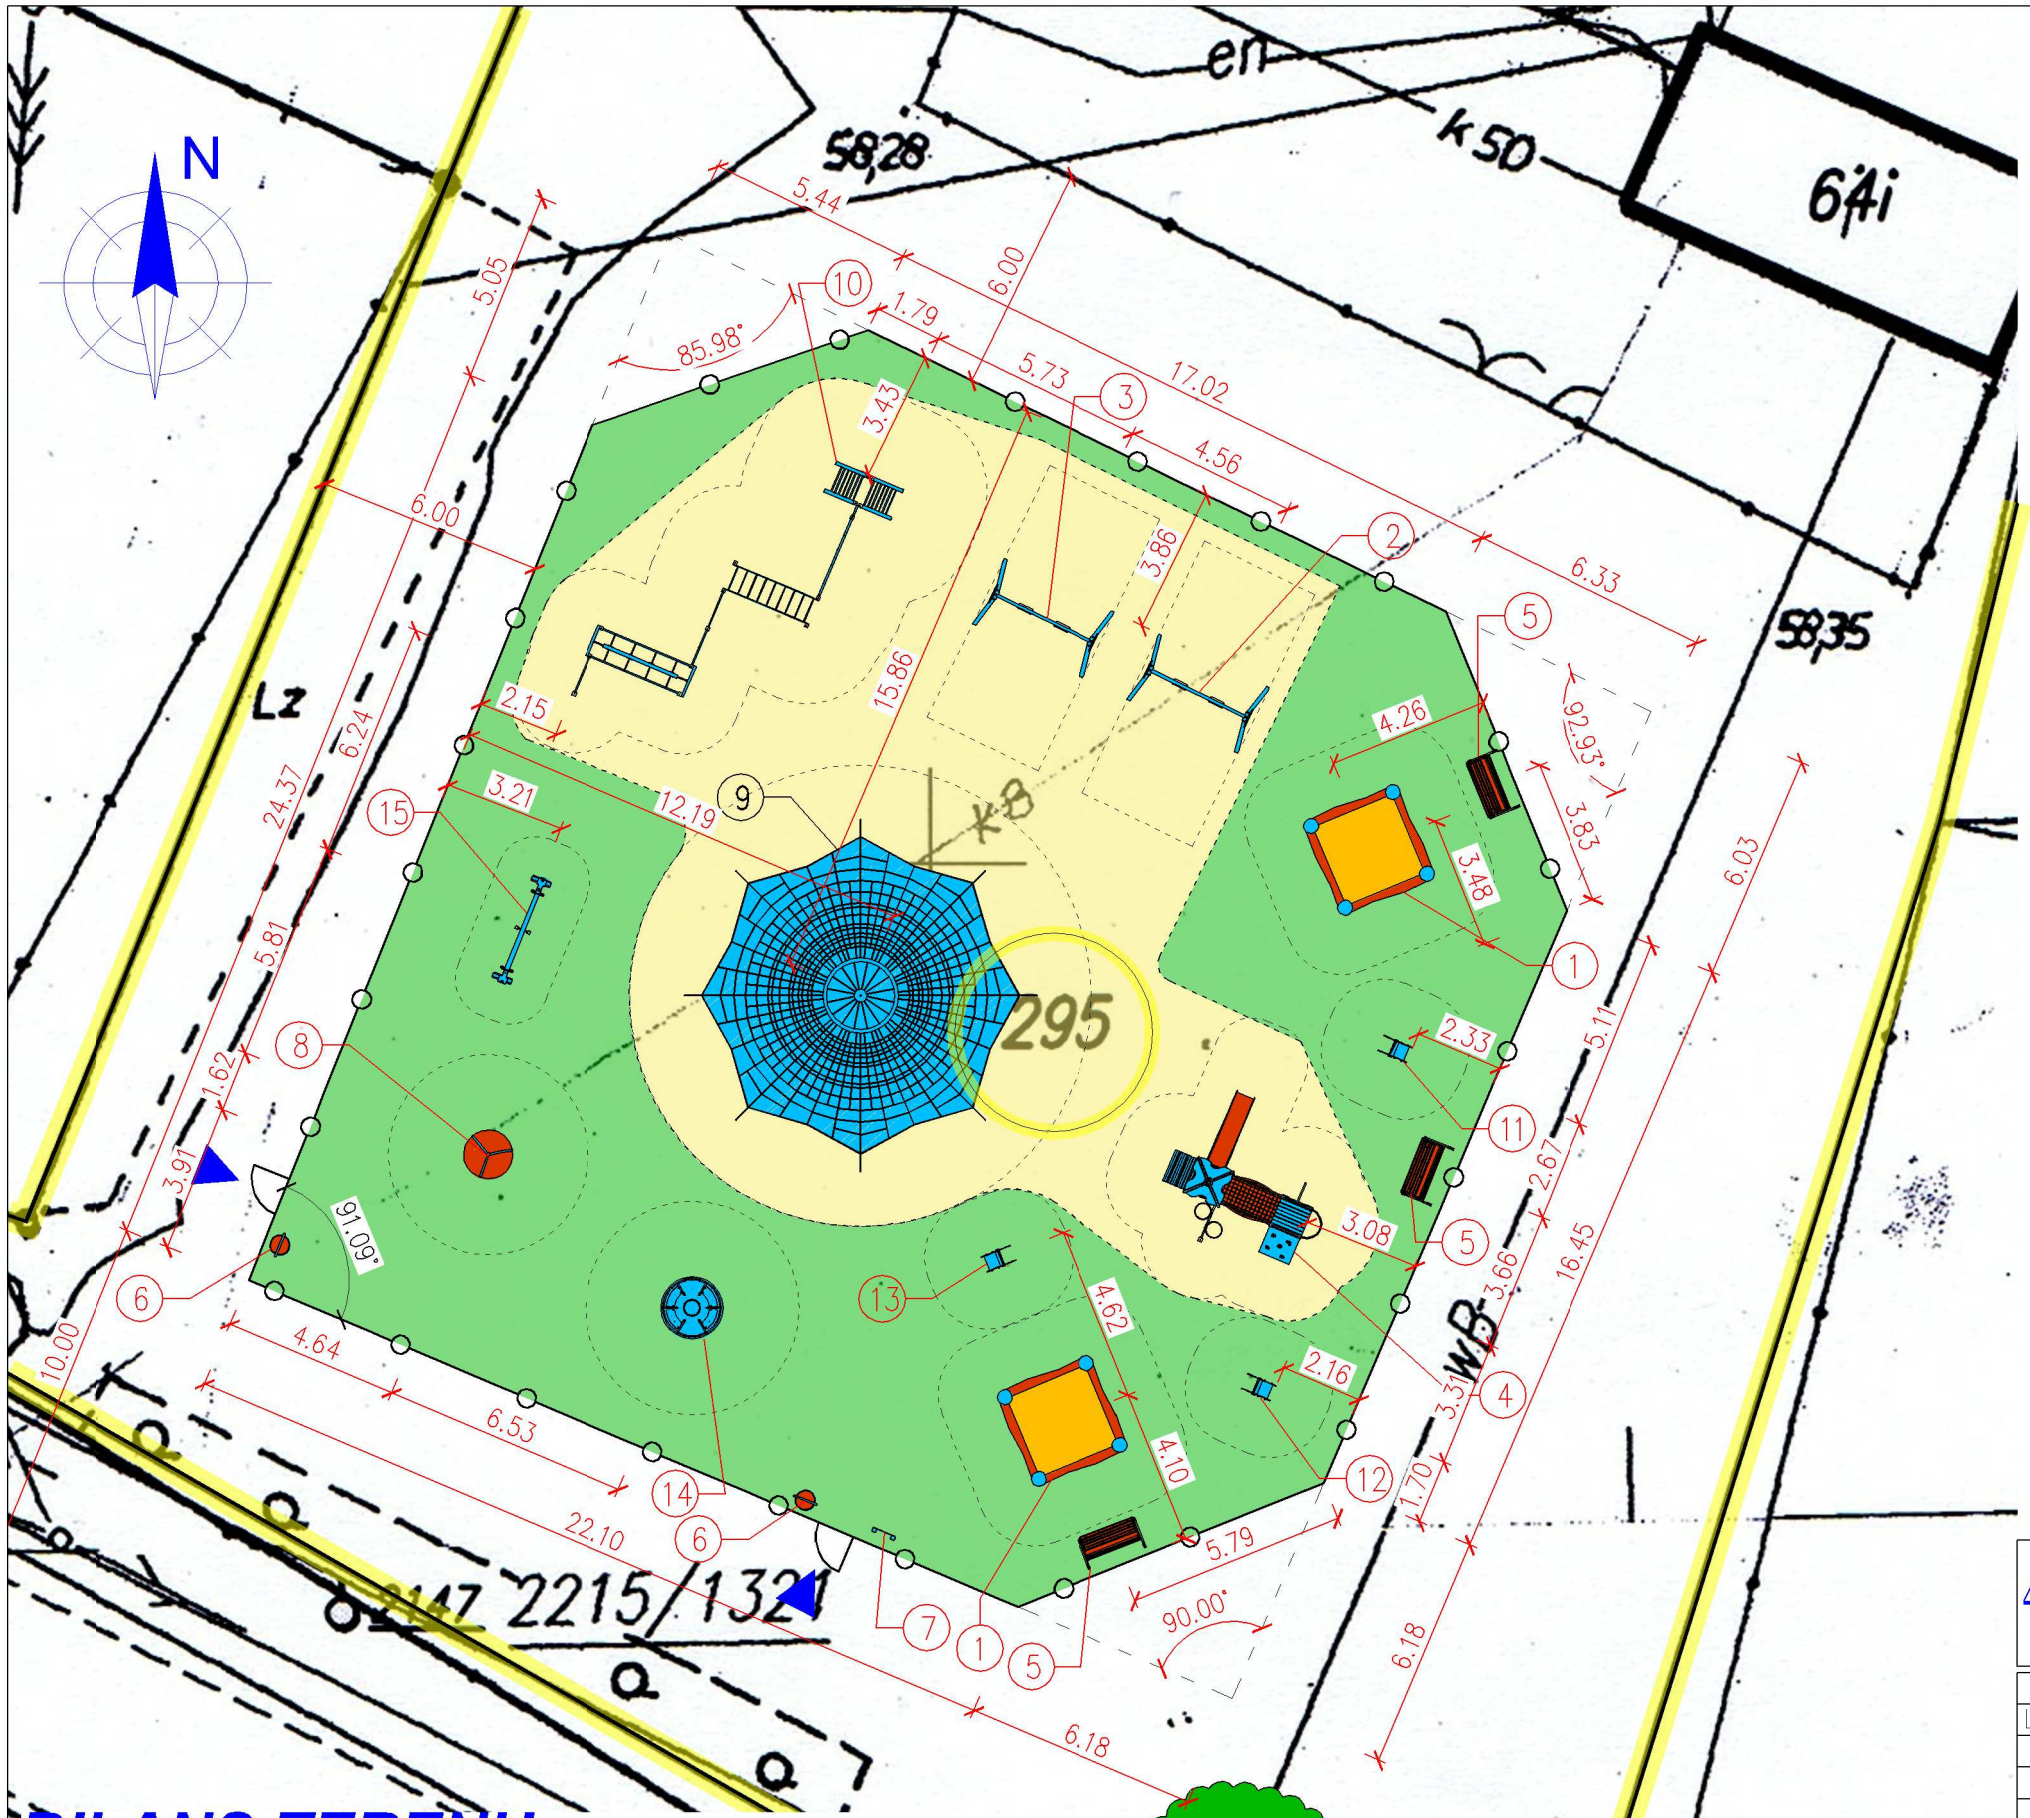

LEGENDA:

- Granica działki
- Zieleń istniejąca
- Projektowane ogrodzenie panelowe h=100cm
- Furtka szer. 100cm
- Wejście
- Nawierzchnia piaskowa, piasek płukany 0.4–2mm gr.40cm
- Nawierzchnia trawiasta

1. Piaskownica 240–250x240–250cm
2. Huśtawka dwuosobowa – maluch
3. Huśtawka dwuosobowa
4. Zestaw "przedszkolak"
5. Ławka z oparciem szer. 150–160cm
6. Kosz na śmieci
7. Regulamin placu zabaw
8. Karuzela tarczowa ø130cm
9. Piramida wspinaczkowa "dino" 6.5m
10. Zestaw zręcznościowy z mostkiem
11. Kiwak "hipcio"
12. Kiwak "krówka"
13. Kiwak "koala"
14. Karuzela cylkon ø160cm
15. Huśtawka "ważka"

BILANS TERENU

powierzchnia działki łącznie	***~4585m²***
powierzchnia działki nr 295	~4585m²
plac zabaw	***778m²***
w tym	
nawierzchnia piaskowa	361m²
zieleń	417m²

CadPro Biuro Projektów i Ekspertyz Budownictwa
ul.Zacisze 17 65-775 Zielona Góra http://www.cadpro.pl
e-mail: biuro@cadpro.pl tel.: 68 453 35 96 / 601 057 666 fax: 68 411 41 68

PROJEKT:	Plac zabaw
LOKALIZACJA:	Jany, dz. nr 295
INWESTOR:	Gmina Zielona Góra
OBIEKT:	Plac zabaw
TYTUŁ:	Projekt zagospodarowania terenu – plansza wymiarowa

OPRACOWALI	Imię i Nazwisko	Nr uprawnień	Branża	Funkcja	Data	Podpis
	mgr inż. Sebastian Kołodziej	147/DOŚ/05	Konstr.-bud.	Projektant	08.2012	
	mgr inż. arch. Krystyna Biel	117/94/Lw	Arch.-bud.	Projektant	08.2012	

Kod dok.	Wydanie	Data wydania	Format	Skala	Nr rysunku
374-07-2012	01	2012.08	A3	1:200	02