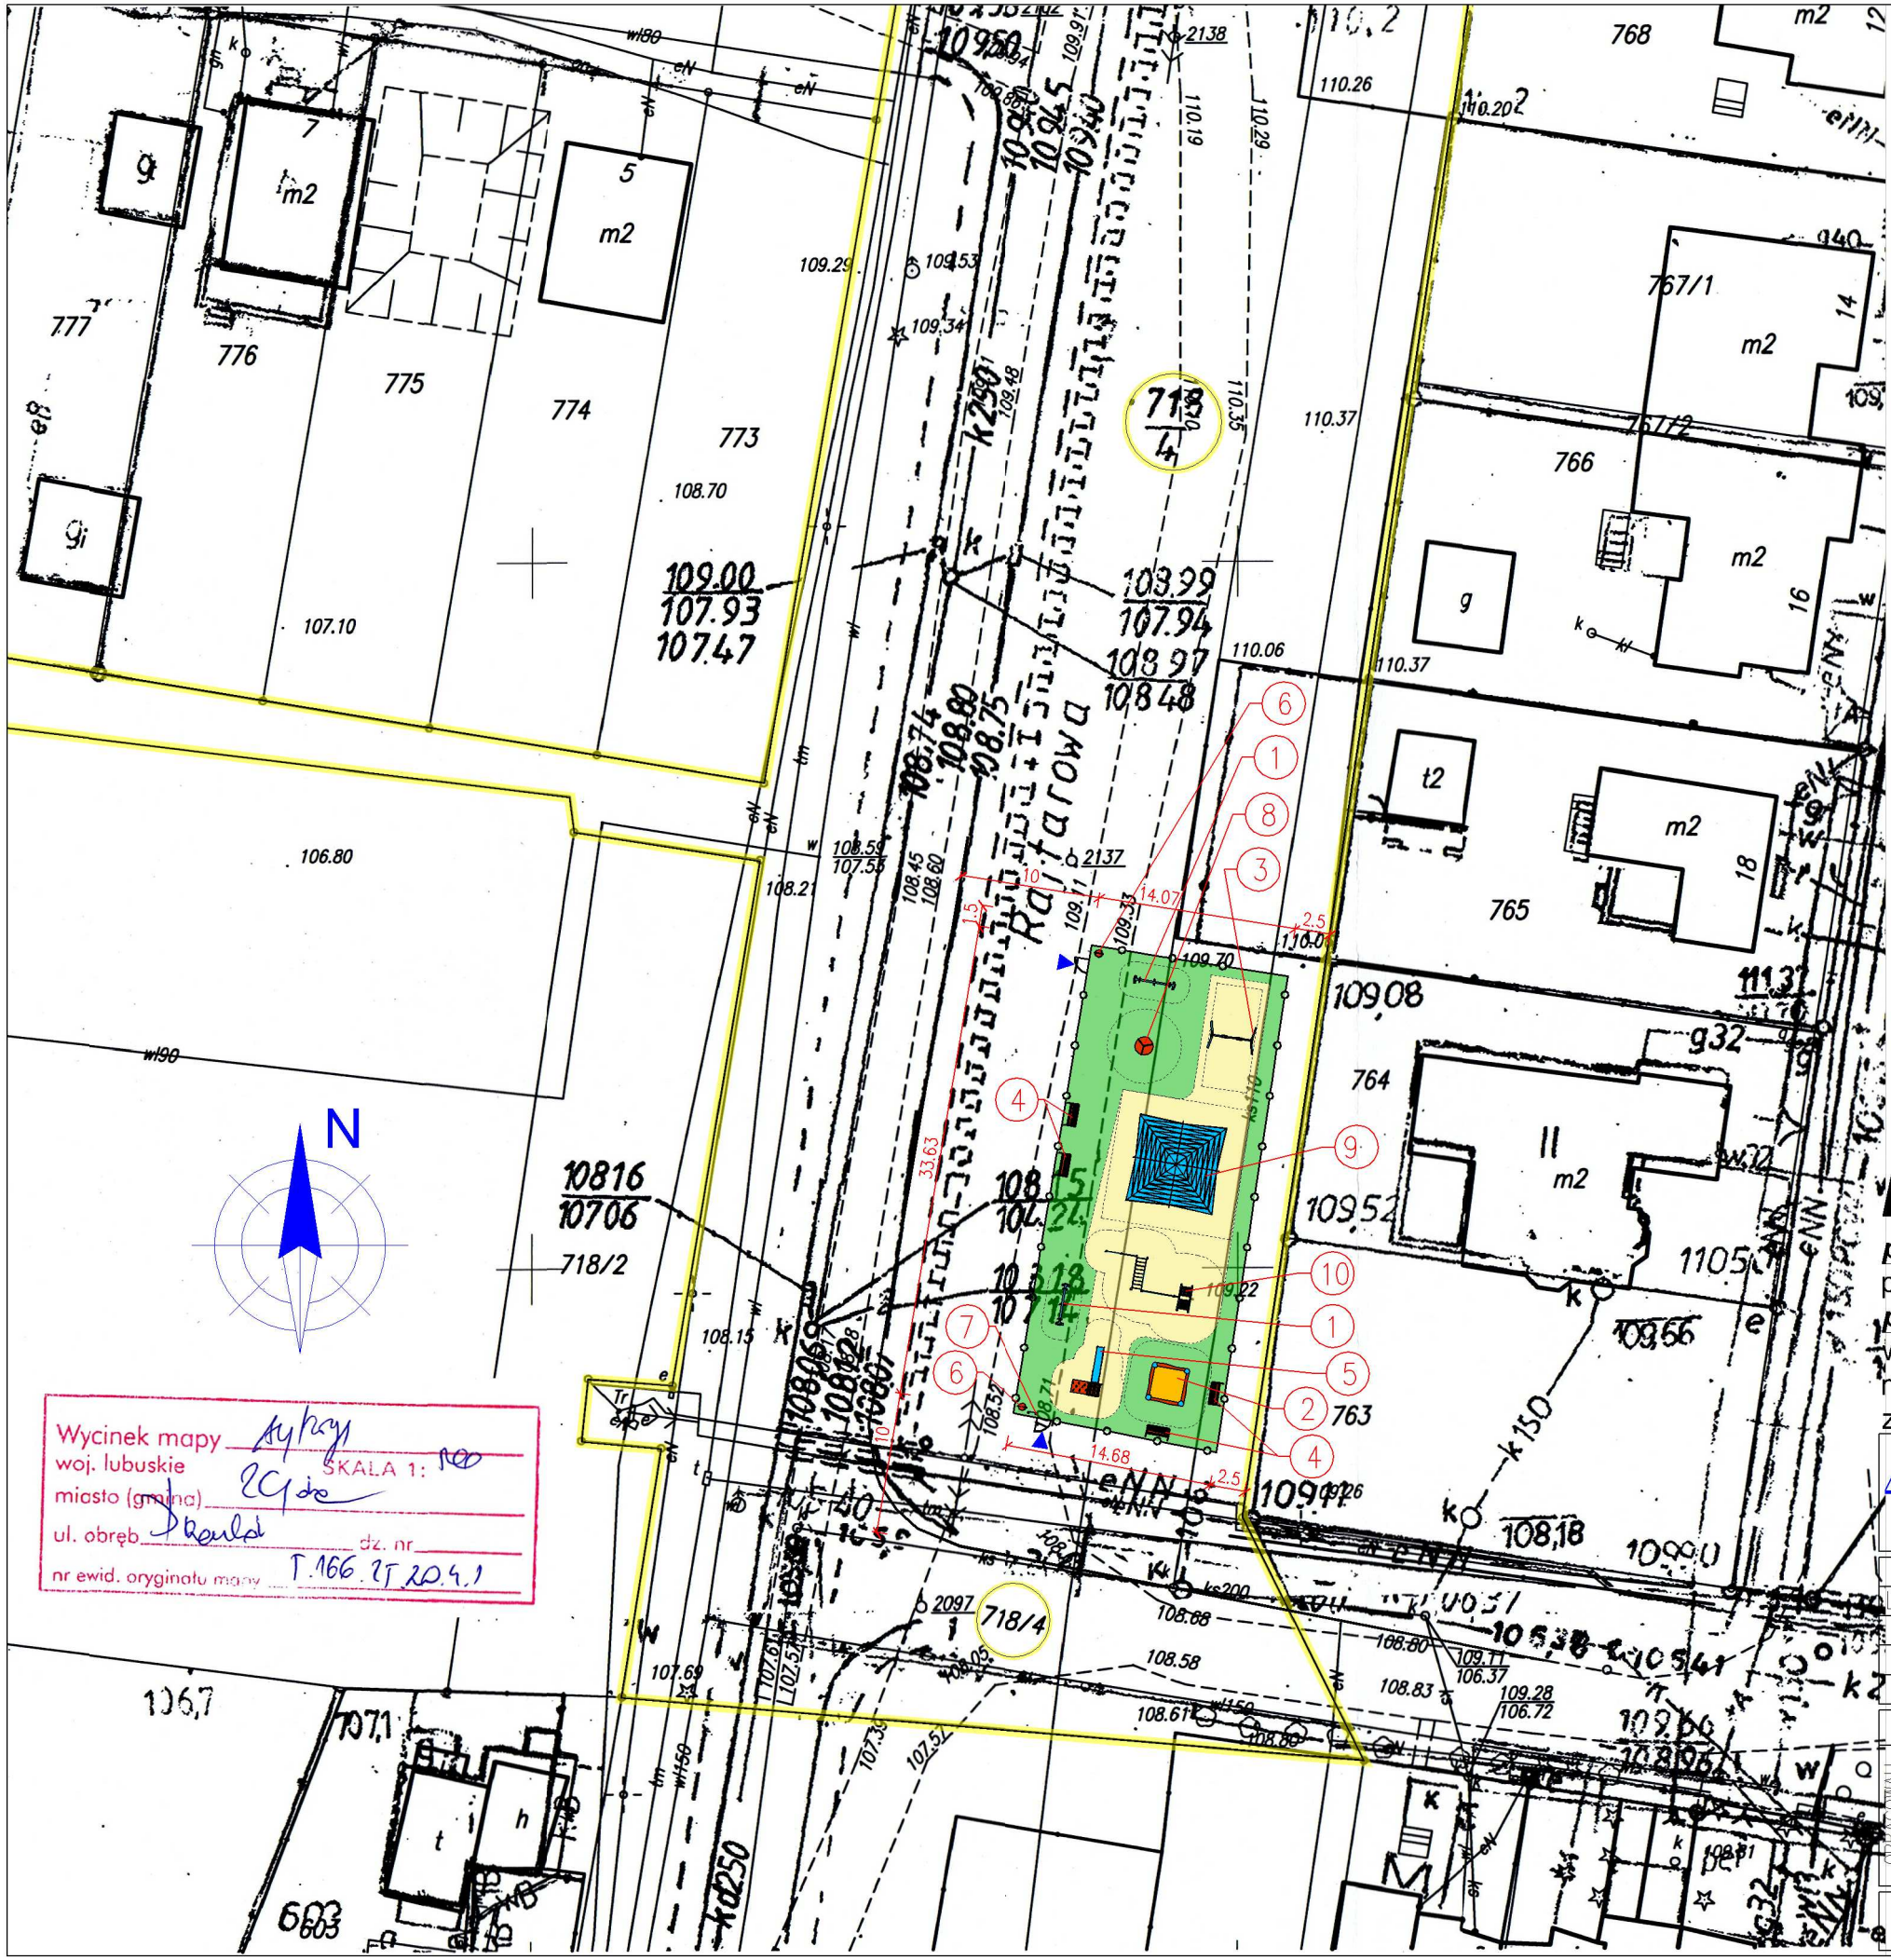

LEGENDA:

- Granica działki
- Projektowane ogrodzenie panelowe h=150cm
- Furtka , brama
- Wejście
- Nawierzchnia piaskowa, piasek płukany 0.4–2mm gr.40cm
- Nawierzchnia trawiasta

1. Huśtawka "ważka"
2. Piaskownica 240–250x240–250cm
3. Huśtawka dwuosobowa
4. Ławka z oparciem szer. 150–160cm
5. Zjeżdżalnia, wys.upadkowa h=136–150cm
6. Kosz na śmieci
7. Regulamin placu zabaw
8. Karuzela tarczowa ø130–150cm
9. Piramida wspinaczkowa midi 3.5m
10. Zestaw zręcznościowy

BILANS TERENU

powierzchnia działki łącznie	***- m²***
powierzchnia działki nr 718/4	- m²
plac zabaw	***487m²***
w tym	
nawierzchnia piaskowa	229m²
zieleń	258m²

Wycinek mapy
woj. lubuskie
miasto (gmina) Zielona Góra
ul. obręb Drzonków dz. nr
nr ewid. oryginału mapy T.166.2T.20.4.1
SKALA 1: 500

CadPro Biuro Projektów i Ekspertyz Budownictwa
ul.Zacisze 17 65-775 Zielona Góra http://www.cadpro.pl
e-mail: biuro@cadpro.pl tel.: 68 453 35 96 / 601 057 666 fax: 68 411 41 68

PROJEKT:	Plac zabaw
LOKALIZACJA:	Drzonków, dz. nr 718/4
INWESTOR:	Gmina Zielona Góra
OBIEKT:	Plac zabaw
TYTUŁ:	Projekt zagospodarowania terenu

Imię i Nazwisko	Nr uprawnień	Branża	Funkcja	Data	Podpis
mgr inż. Sebastian Kołodziej	147/DOŚ/05	Konstr.–bud.	Projektant	08.2012	
mgr inż. arch. Krystyna Biel	117/94/Lw	Arch.–bud.	Projektant	08.2012	

OPRACOWAŁ

Kod dok.	Wydanie	Data wydania	Format	Skala	Nr rysunku
374–07–2012	01	2012.08	A3	1:500	01