
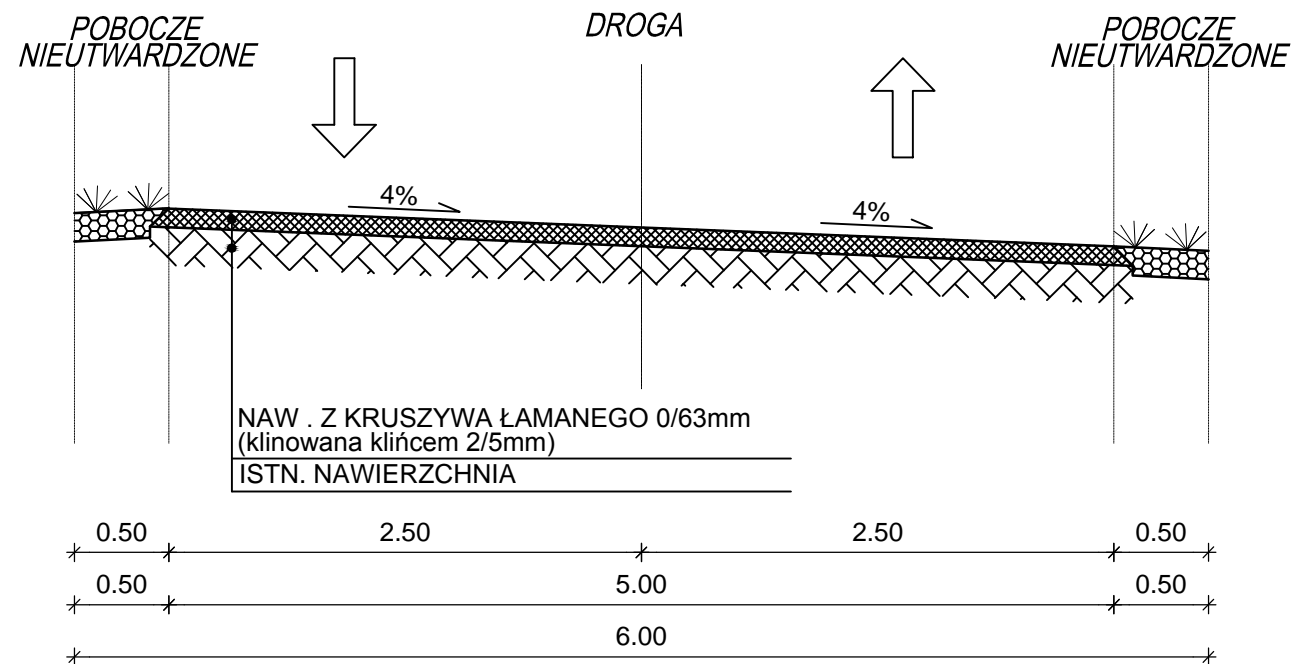


REMONT DROGI GMINNEJ NR 007208 F KIEŁPIN - BARCIKOWICE MAŁE

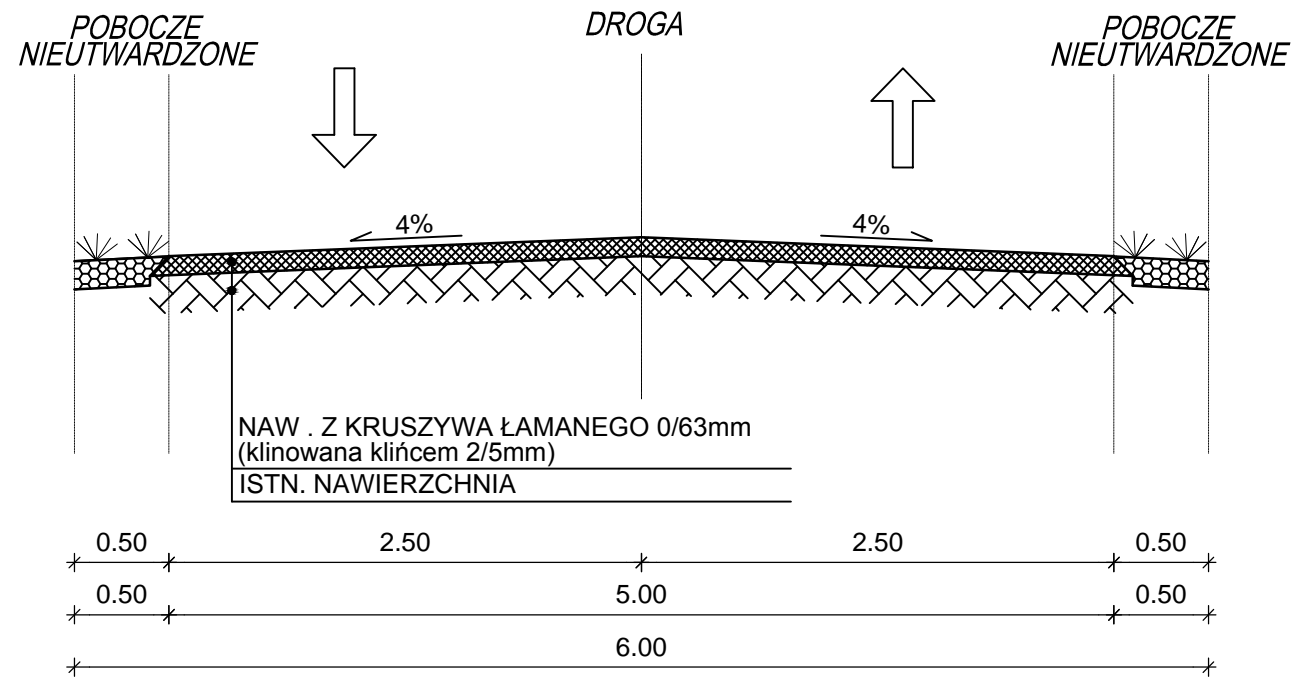

| | | | |
|--------------|-----------------------------|-------------|---------|
| Zamawiający: | URZĄD GMINY ZIELONA GÓRA | Data: | 09.2013 |
| Rysunek: | PRZEKROJE CHARAKTERYSTYCZNE | Skala: | 1:50 |
| | | Nr rysunku: | 2 |