


ELEWACJA TYLNA

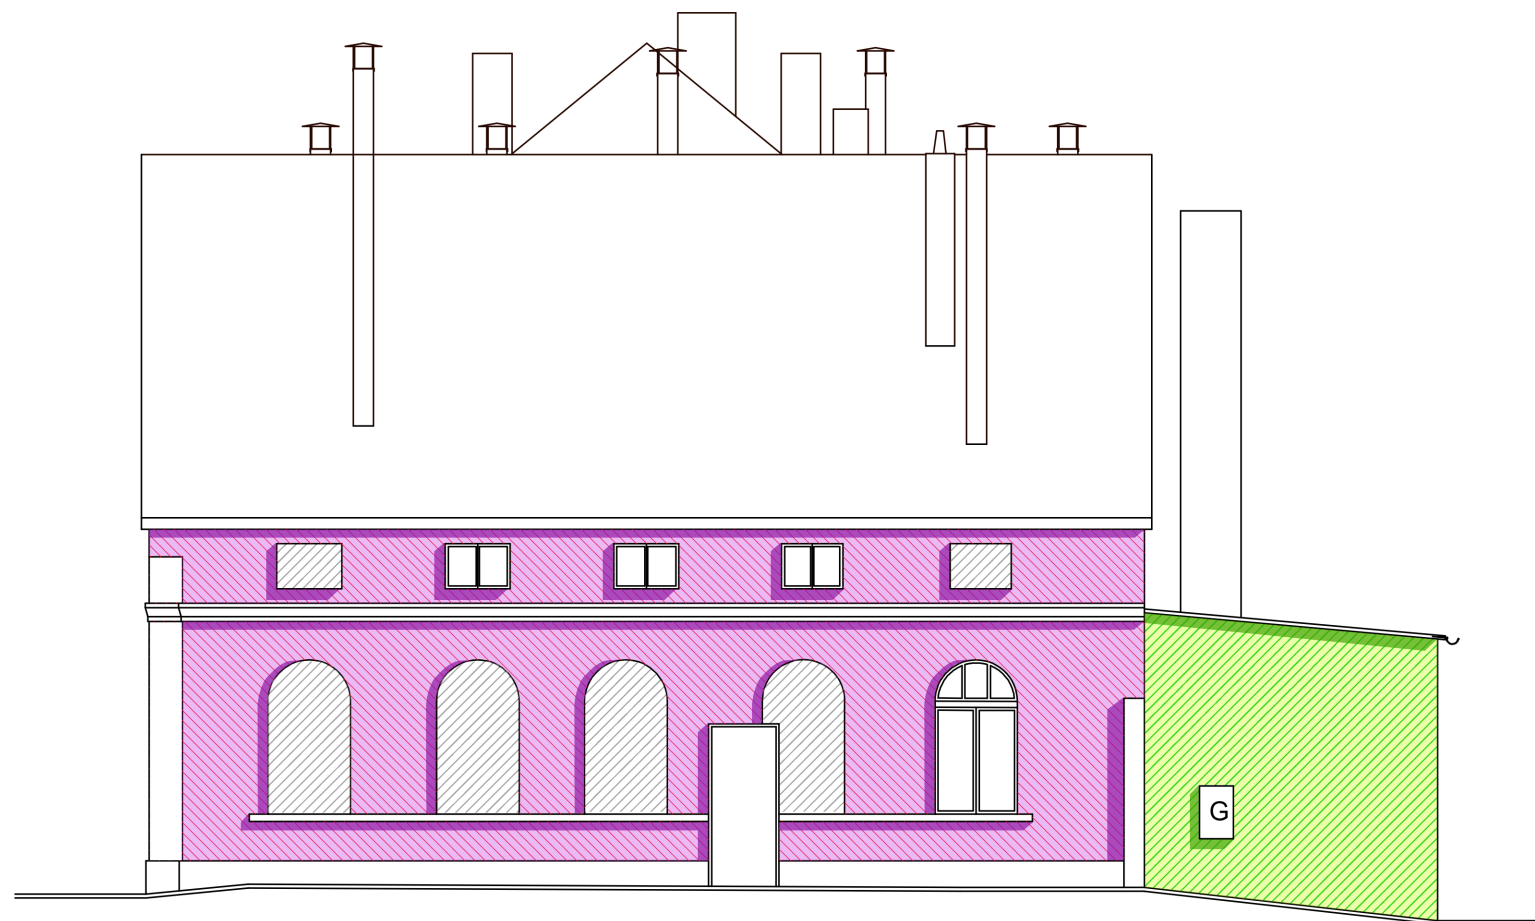

ELEWACJA BOCZNA 2

Legenda:



Zakres remontu elewacji według kosztów kwalifikowanych



Zakres remontu elewacji według kosztów niekwalifikowanych

| | | | | |
|---|--------------------------------------|--------------|-----------------|-------------------------|
| <div><div><div>APS</div><div>BIURO PROJEKTÓW</div></div><div><div>ul. Działkowa 19 65-767 Zielona Góra</div><div>tel.: 68/453 59 91 fax: 68/453 59 94</div><div>NIP 926-117-87-53 Regon 978051655</div></div></div> | | | | |
| <div><div>www.apsbiuroprojektow.pl</div><div>aps@apsbiuroprojektow.pl</div></div> | | | | |
| Obiekt: Remont świetlicy wiejskiej wraz z wyposażeniem w miejscowości Racula- rysunki charakterystyczne | | | | Nr umowy: Arkusz: 2.2/A |
| Przedmiot: Elewacje ze wskazaniem zakresu remontu elewacji budynku, (koszty kwalifikowane i niekwalifikowane) | | Uprawnienia: | | Skala: 1: 100 |
| | | Specjalność | Numer | Podpis |
| Projektant: | mgr inż.arch M. Gidaszewska- Materna | architektura | LOIA/43/2010/GW | 06/2013 |
| Opracował: | inż.arch K.Rzepczyńska | architektura | | 06/2013 |
| | | | | |