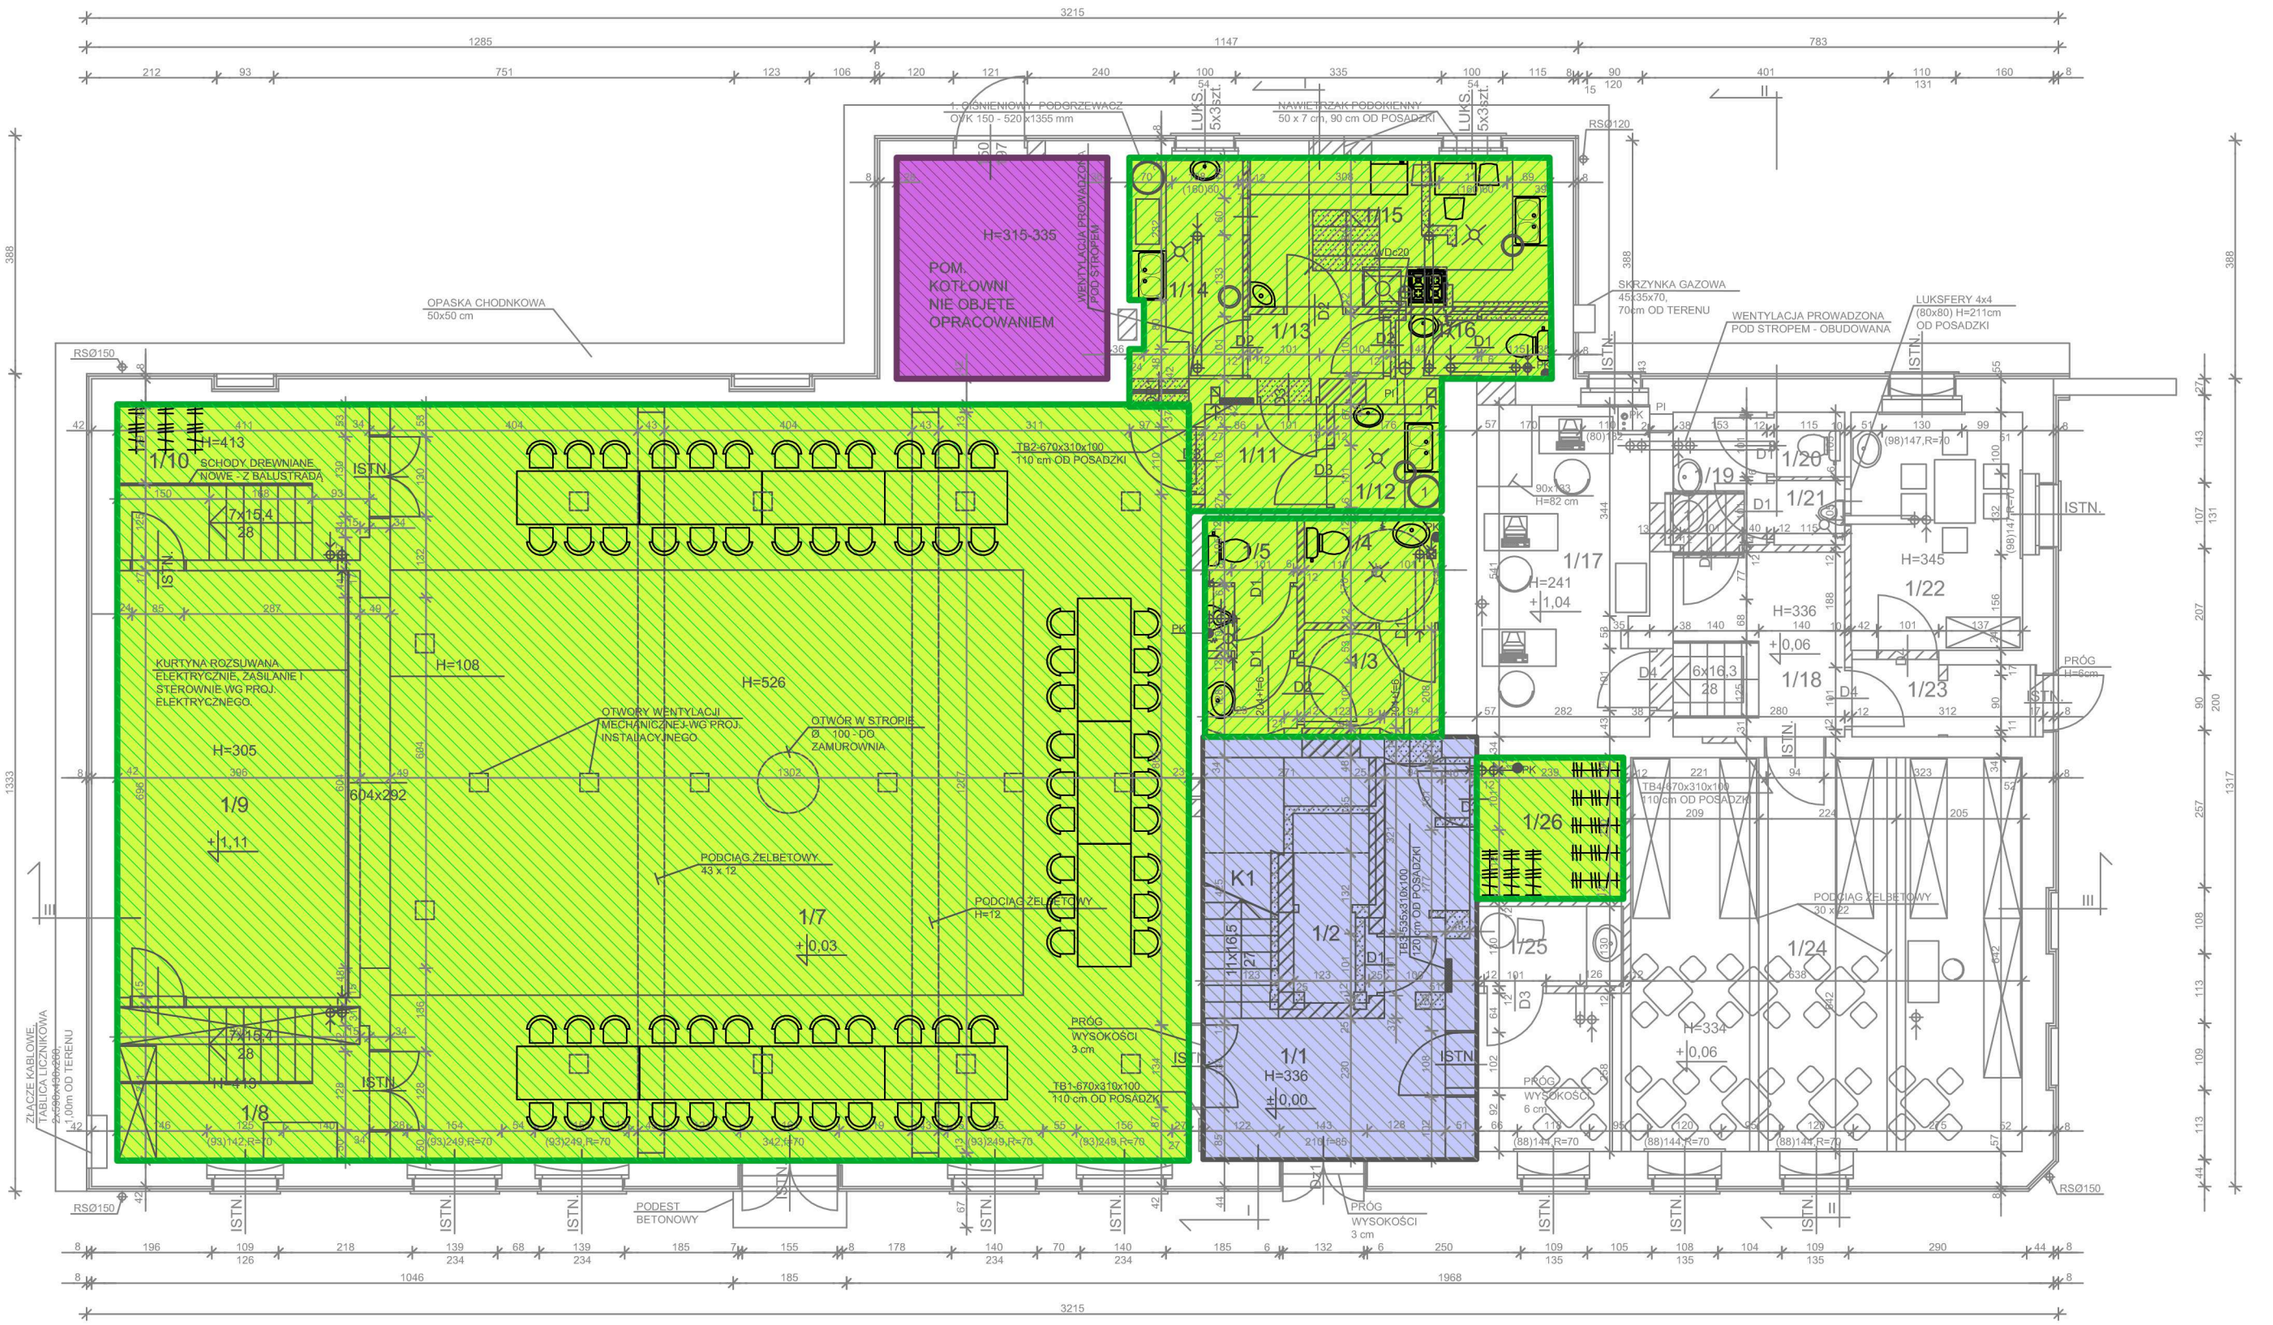

Legenda:

- Pomieszczenia remontowane według kosztów kwalifikowanych
- Pomieszczenia remontowane według kosztów niekwalifikowanych
- Elementy wspólne dla wszystkich pomieszczeń

APS BIURO PROJEKTÓW

APS Biuro Projektów Budownictwa
ul. Działkowa 19 | 65-767 Zielona Góra
tel.: 68/453 59 91 | fax: 68/453 59 94
NIP 926-117-87-53 | Regon 978051655

www.apsbiuroprojektow.pl aps@apsbiuroprojektow.pl

Obiekt: Remont świetlicy wiejskiej wraz z wyposażeniem w miejscowości Racula- rysunki charakterystyczne				Nr umowy:	Arkusz: 6/A
Przedmiot: Rzut parteru ze wskazaniem jakie pomieszczenia planuje wyremontować Wnioskodawca w ramach przedmiotowej operacji		Uprawnienia:		Skala:	1: 100
		Specjalność	Numer	Podpis	Data
Projektant:	mgr inż.arch M. Gidaszewska- Materna	architektura	LOIA/43/2010/GW		06/2013
Opracował:	mgr inż.arch K.Wasylkowski	architektura			06/2013