




ELEWACJA FRONTOWA

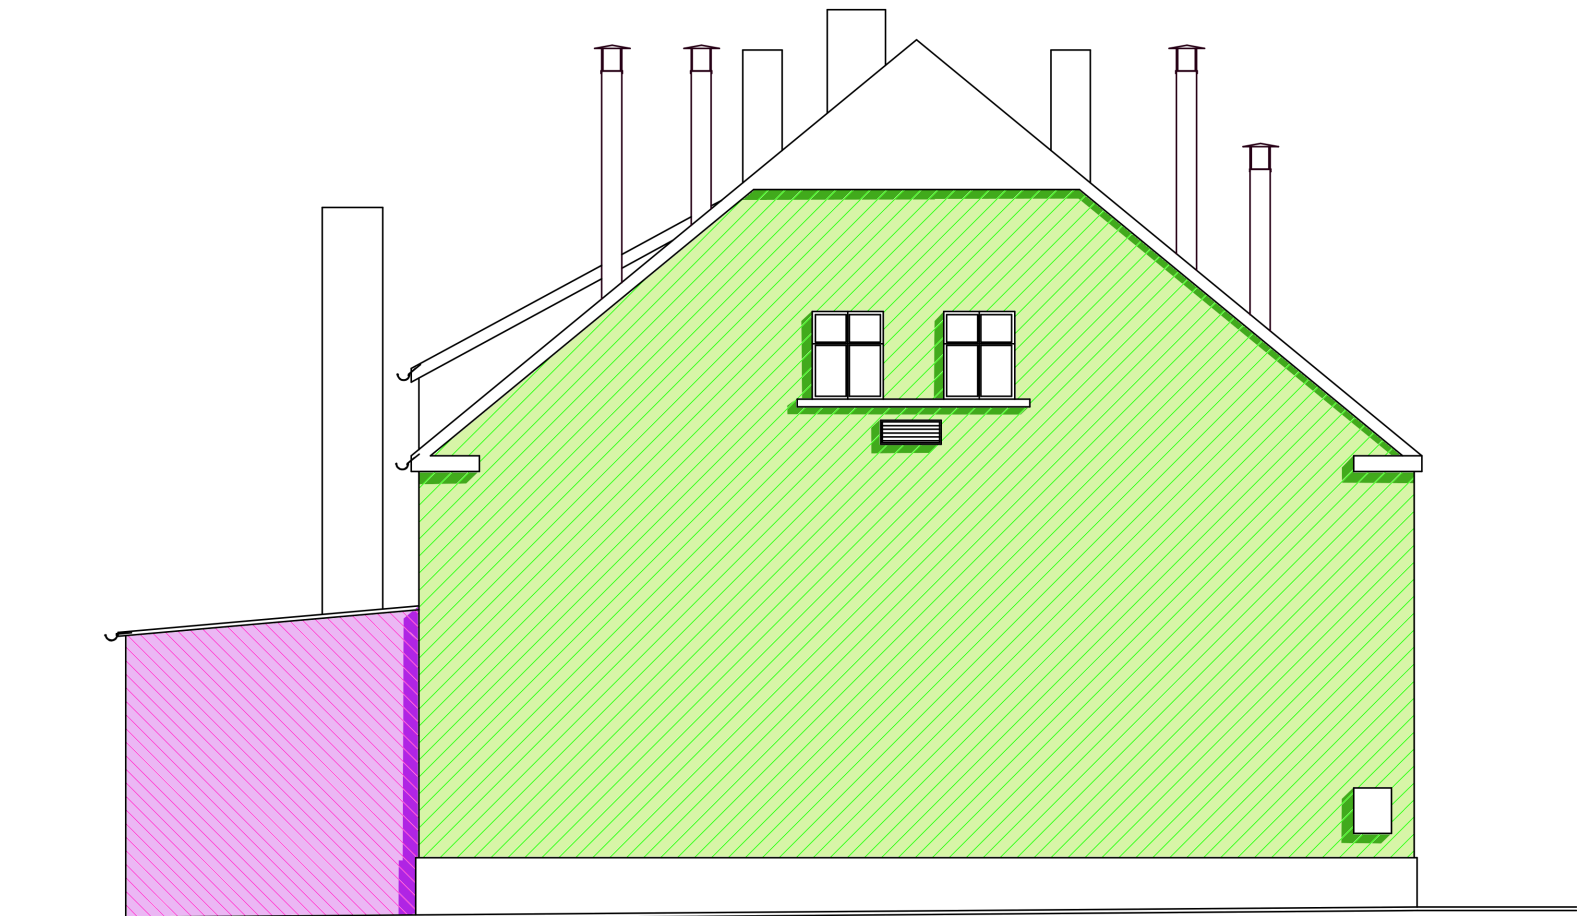

ELEWACJA BOCZNA 1

Legenda:



Zakres remontu elewacji według kosztów kwalifikowanych



Zakres remontu elewacji według kosztów niekwalifikowanych

<div><div><div>APS</div><div>BIURO PROJEKTÓW</div></div><div>ul. Działkowa 19 65-767 Zielona Góra tel.: 68/453 59 91 fax: 68/453 59 94 NIP 926-117-87-53 Regon 978051655</div></div>				
<div><div>www.apsbiuroprojektow.pl</div><div>aps@apsbiuroprojektow.pl</div></div>				
Obiekt: Remont świetlicy wiejskiej wraz z wyposażeniem w miejscowości Racula- rysunki charakterystyczne			Nr umowy:	Arkuszy: 2.1/A
Przedmiot: Elewacje ze wskazaniem zakresu remontu elewacji budynku, (koszty kwalifikowane i niekwalifikowane)		Uprawnienia:		Skala: 1: 100
		Specjalność	Numer	Podpis
Projektant:	mgr inż.arch M. Gidaszewska- Materna	architektura	LOIA/43/2010/GW	06/2013
Opracował:	mgr inż.arch K.Wasyłkowski	architektura		06/2013