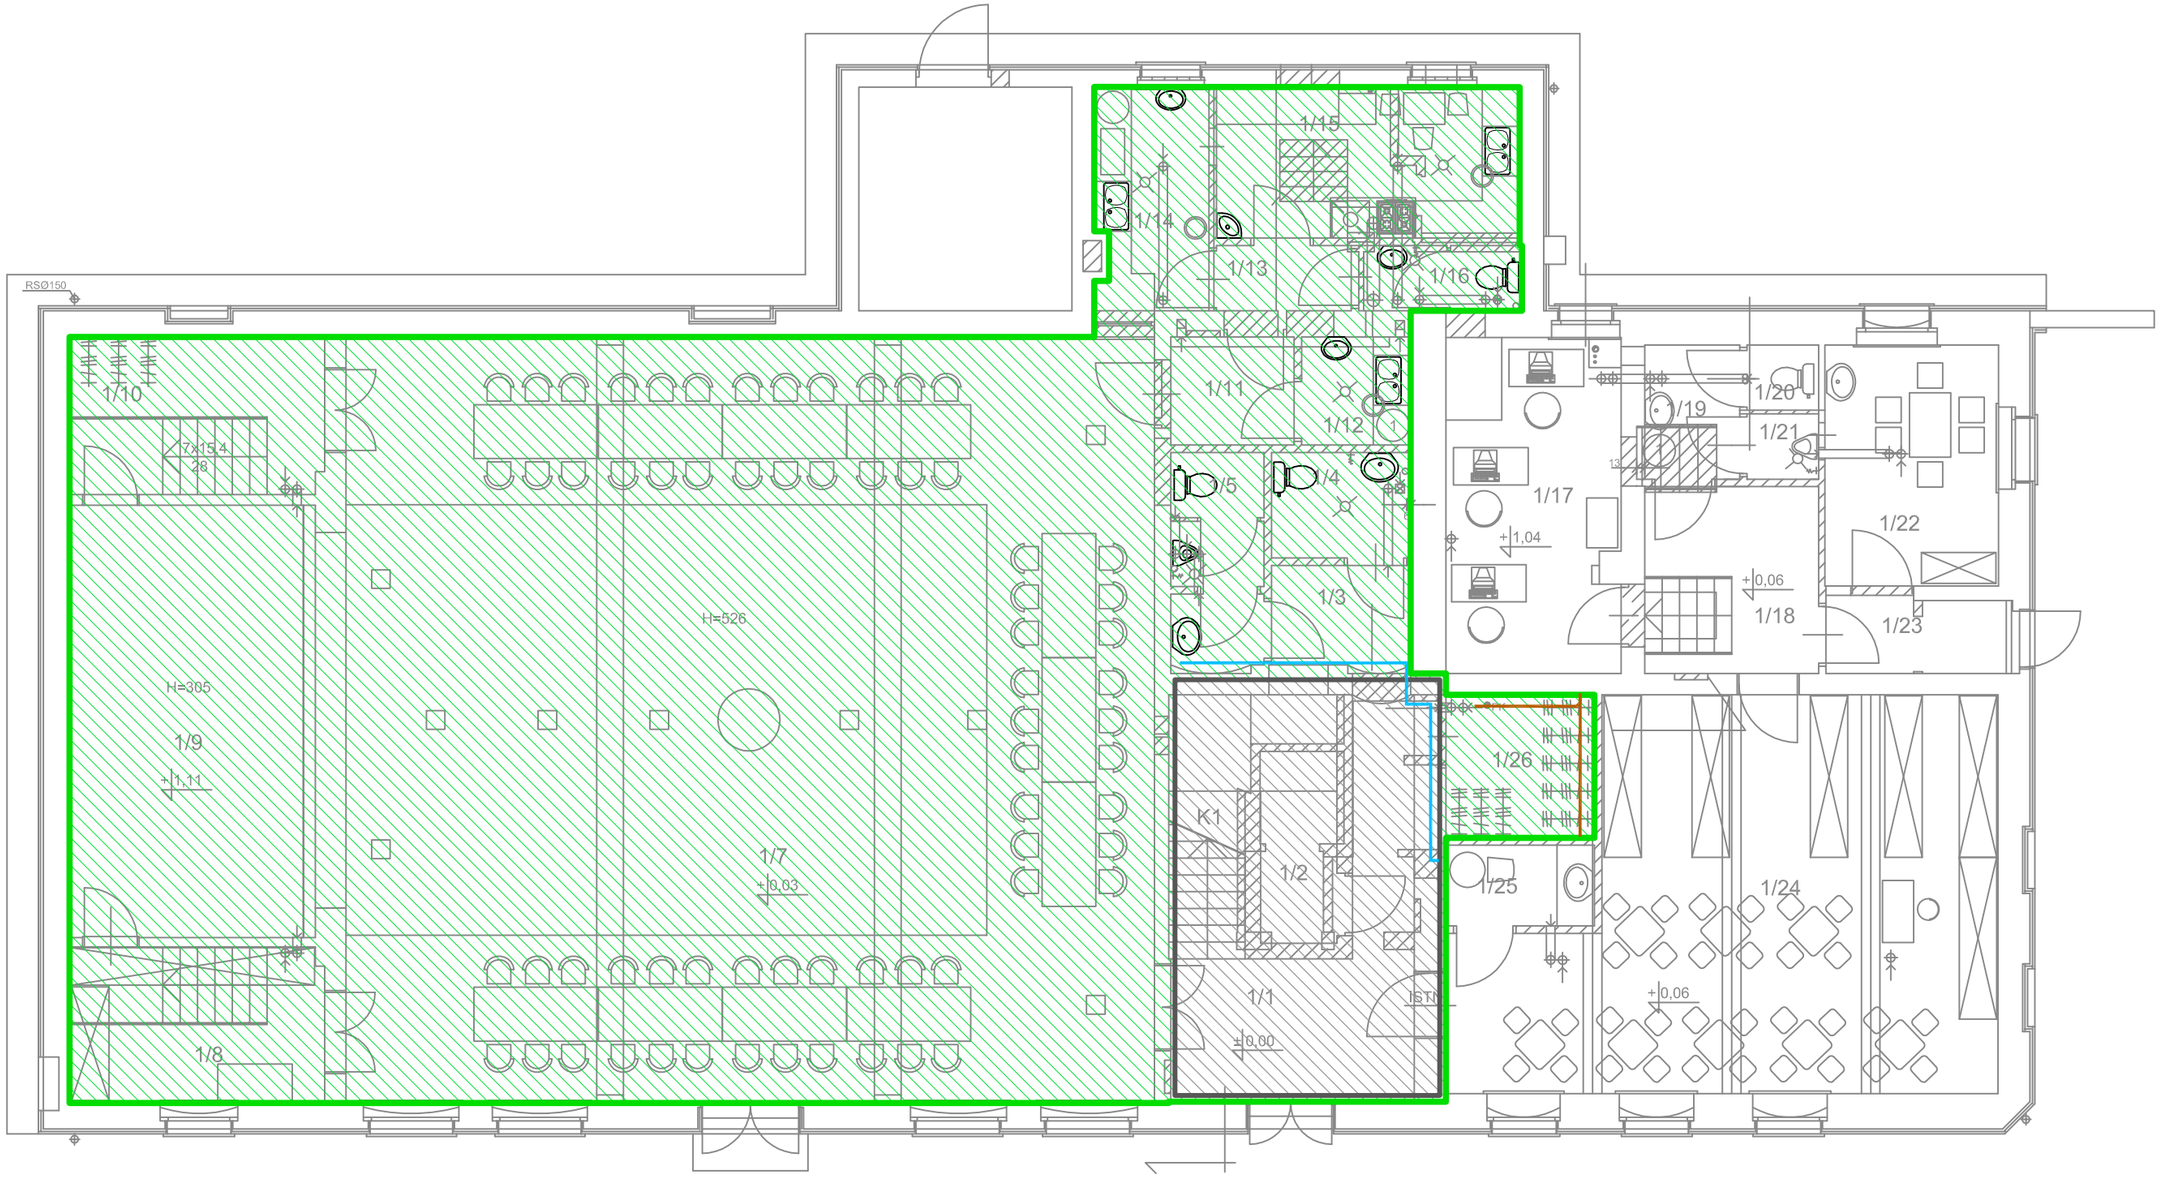

Legenda:

Pomieszczenia remontowane według kosztów kwalifikowanych

Elementy wspólne dla wszystkich pomieszczeń

Elementy białego montażu

Instalacja wody według kosztów niekwalifikowanych (L=7,30m)

Instalacja kanalizacji sanitarnej według kosztów niekwalifikowanych (L=4,10m)

BIURO PROJEKTÓW

APS Biuro Projektów Budownictwa
ul. Działkowa 19 | 65-767 Zielona Góra
tel.: 68/453 59 91 | fax: 68/453 59 94
NIP 926-117-87-53 | Regon 978051655

www.apsbiuroprojektow.pl aps@apsbiuroprojektow.pl

Obiekt: Remont świetlicy wiejskiej wraz z wyposażeniem w miejscowości Racula- rysunki charakterystyczne				Nr umowy:	Arkusz: 2/S
Przedmiot: Rzut parteru ze wskazaniem zakresu remontu instalacji wod-kan, gaz (koszty kwalifikowane i niekwalifikowane)		Uprawnienia:		Skala:	1: 100
		Specjalność	Numer	Podpis	Data
Projektant:	mgr inż. M. Tokarska	sanitarna	177/88/Zg		06/2013
Opracował:	inż. B. Grygor-Kuta	sanitarna			06/2013