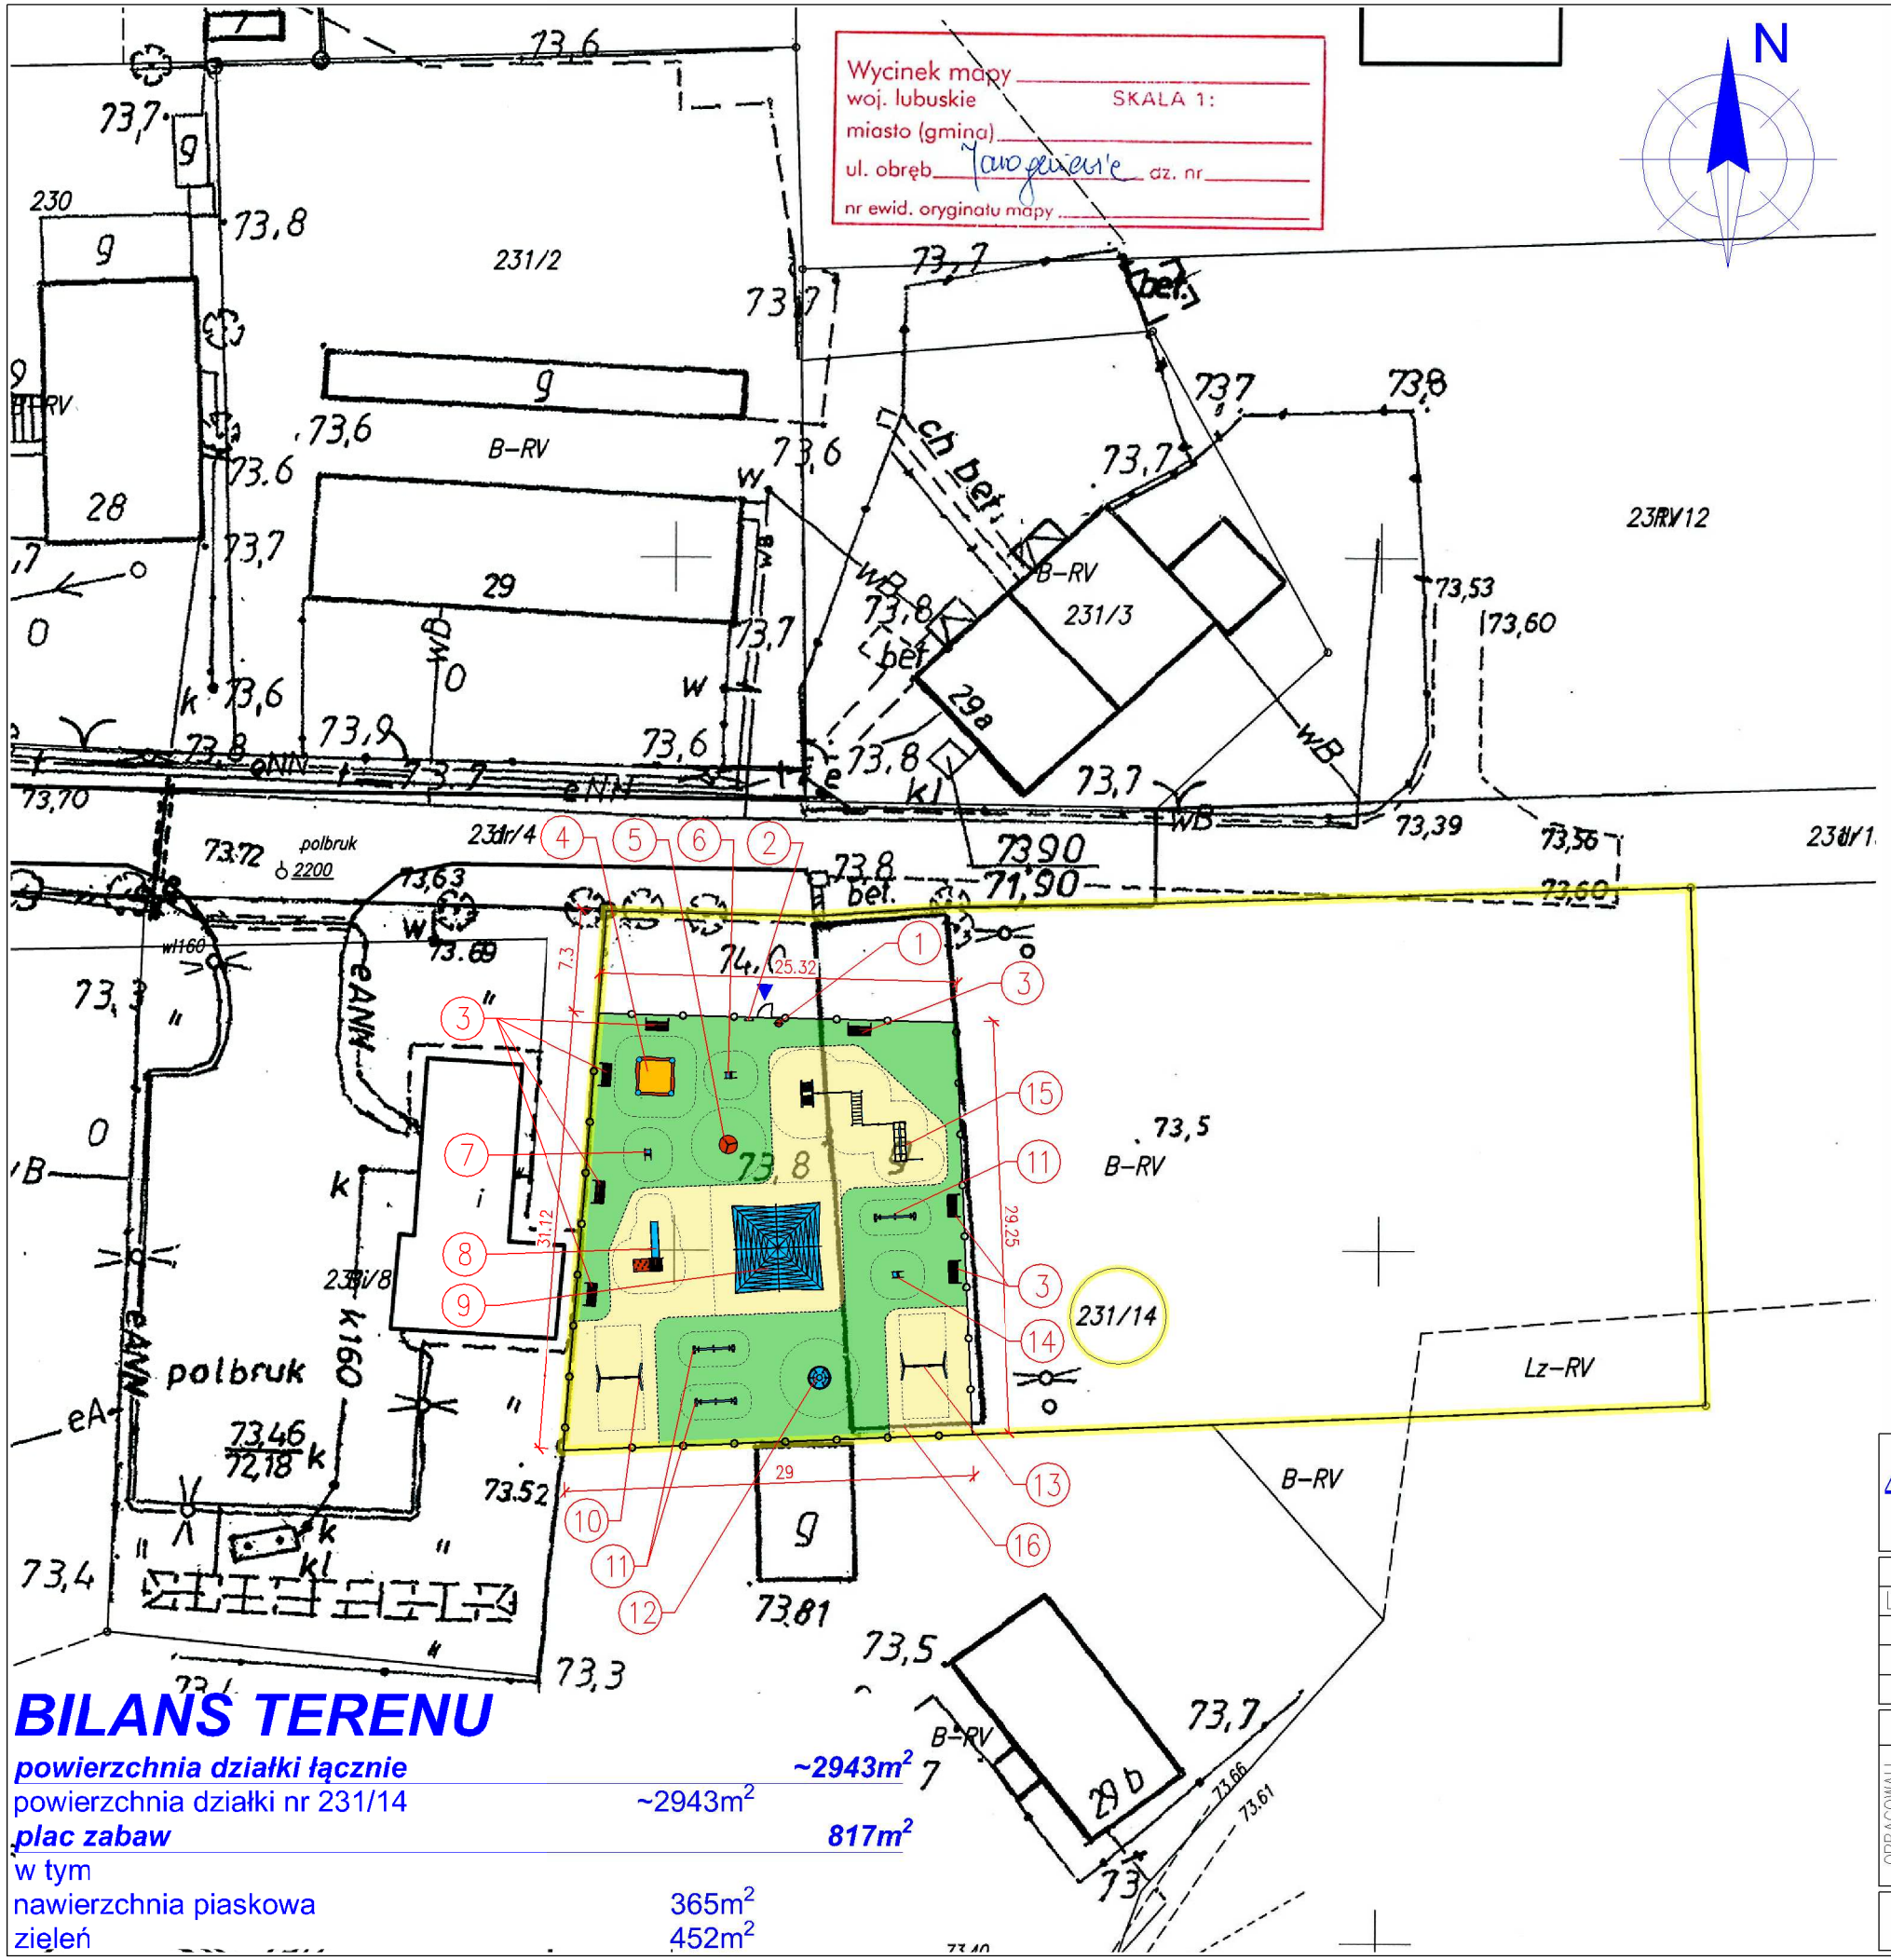


## LEGENDA:

- Granica działki
- Projektowane ogrodzenie panelowe h=150cm
- Furtka , brama
- Wejście
- Nawierzchnia piaskowa, piasek płukany 0.4–2mm gr.40cm
- Nawierzchnia trawiasta

1. Kosz na śmieci
2. Regulamin placu zabaw
3. Ławka z oparciem szer. 150–160cm
4. Piaskownica 240–250x240–250cm
5. Karuzela tarczowa ø130cm
6. Kiwak "hipcio"
7. Kiwak "krówka"
8. Zjeżdżalnia, wys.upadkowa h=136–150cm
9. Piramida wspinaczkowa midi 3.5m
10. Huśtawka dwuosobowa – maluch
11. Huśtawka "ważka"
12. Karuzela cylkon ø160cm
13. Huśtawka dwuosobowa
14. Kiwak "koala"
15. Zestaw zręcznościowy z mostkiem
16. Budynek do rozbiórki, wg oddzielnego opracowania

## BILANS TERENU

| | |
|---|---|
| ***powierzchnia działki łącznie*** | ***~2943m²*** |
| powierzchnia działki nr 231/14 | ~2943m² |
| ***plac zabaw*** | ***817m²*** |
| w tym | |
| nawierzchnia piaskowa | 365m² |
| zieleń | 452m² |


CadPro Biuro Projektów i Ekspertyz Budownictwa
ul.Zacisze 17 65-775 Zielona Góra http://www.cadpro.pl
e-mail: biuro@cadpro.pl tel.: 68 453 35 96 / 601 057 666 fax: 68 411 41 68


| | |
|---|---|
| PROJEKT: | Plac zabaw |
| LOKALIZACJA: | Jarogniewice, dz. nr 231/14 |
| INWESTOR: | Gmina Zielona Góra |
| OBIEKT: | Plac zabaw |
| TYTUŁ: | Projekt zagospodarowania terenu |

| OPRACOWALI | Imię i Nazwisko | Nr uprawnień | Branża | Funkcja | Data | Podpis |
|---|---|---|---|---|---|---|
| | mgr inż. Sebastian Kołodziej | 147/DOŚ/05 | Konstr.-bud. | Projektant | 08.2012 | |
| | mgr inż. arch. Krystyna Biel | 117/94/Lw | Arch.-bud. | Projektant | 08.2012 | |
| | | | | | | |
| | | | | | | |

| Kod dok. | Wydanie | Data wydania | Format | Skala | Nr rysunku |
|---|---|---|---|---|---|
| 374-07-2012 | 01 | 2012.08 | A3 | 1:500 | 01 |