



**LEGENDA:**

- - teren istniejący
- - teren projektowany

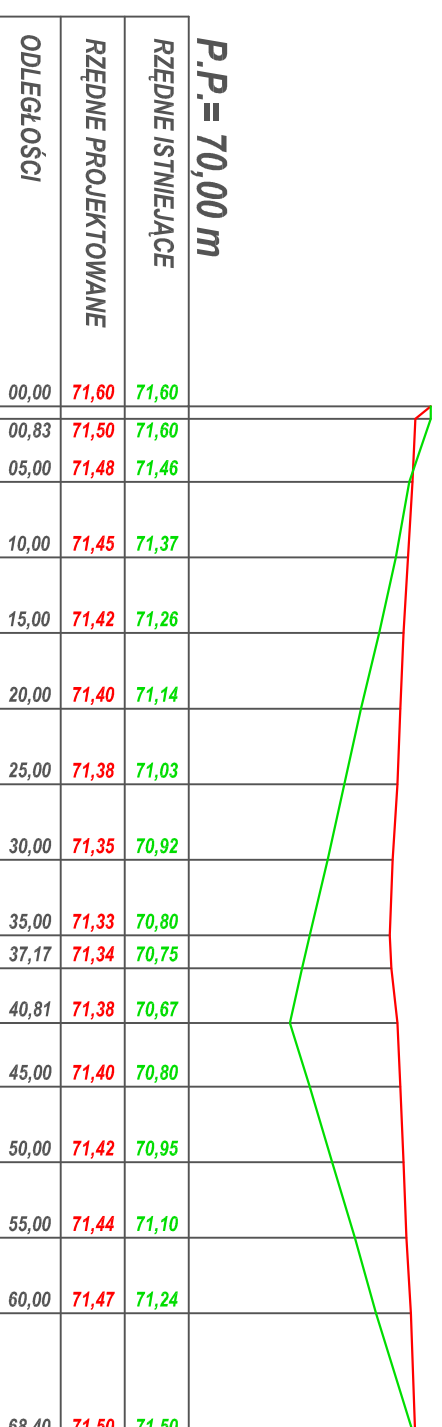

W=0,22 m<sup>2</sup>  
N=21,20 m<sup>2</sup>

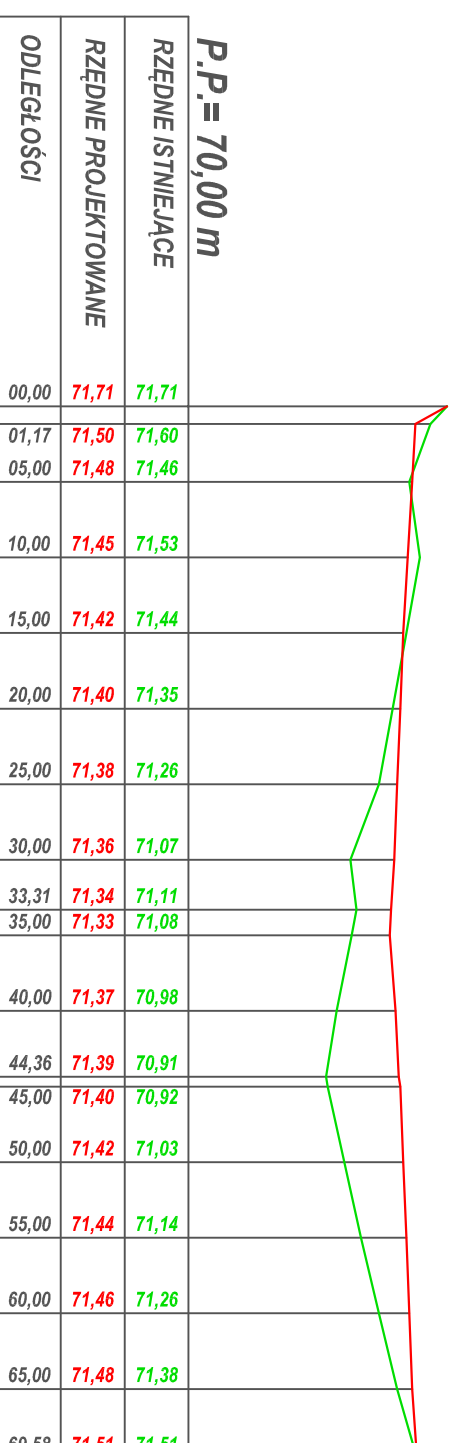

W=0,635 m<sup>2</sup>  
N=12,77 m<sup>2</sup>



**BIURO PROJEKTOW BUDOWNICTWA  
ZIELONA GÓRA ul. DZIAŁKOWA 19**

Opiek: Projekt zagospodarowania placu zabaw i boiska na dz. ewid. 136/5 i 137/7 w miejscowości Barckowice, obręb Zatonie, gmina Zielona Góra.

Nr umow: 07 / 11

Arkusz: 1 / D

Przedmiot: Przekroje poprzeczne

Skala: 1:50/5

Projektant: mgr inż. P. Stankiewicz

Data: 03.2011

Operacwal: mgr inż. A. Borowiak

Data: 03.2011