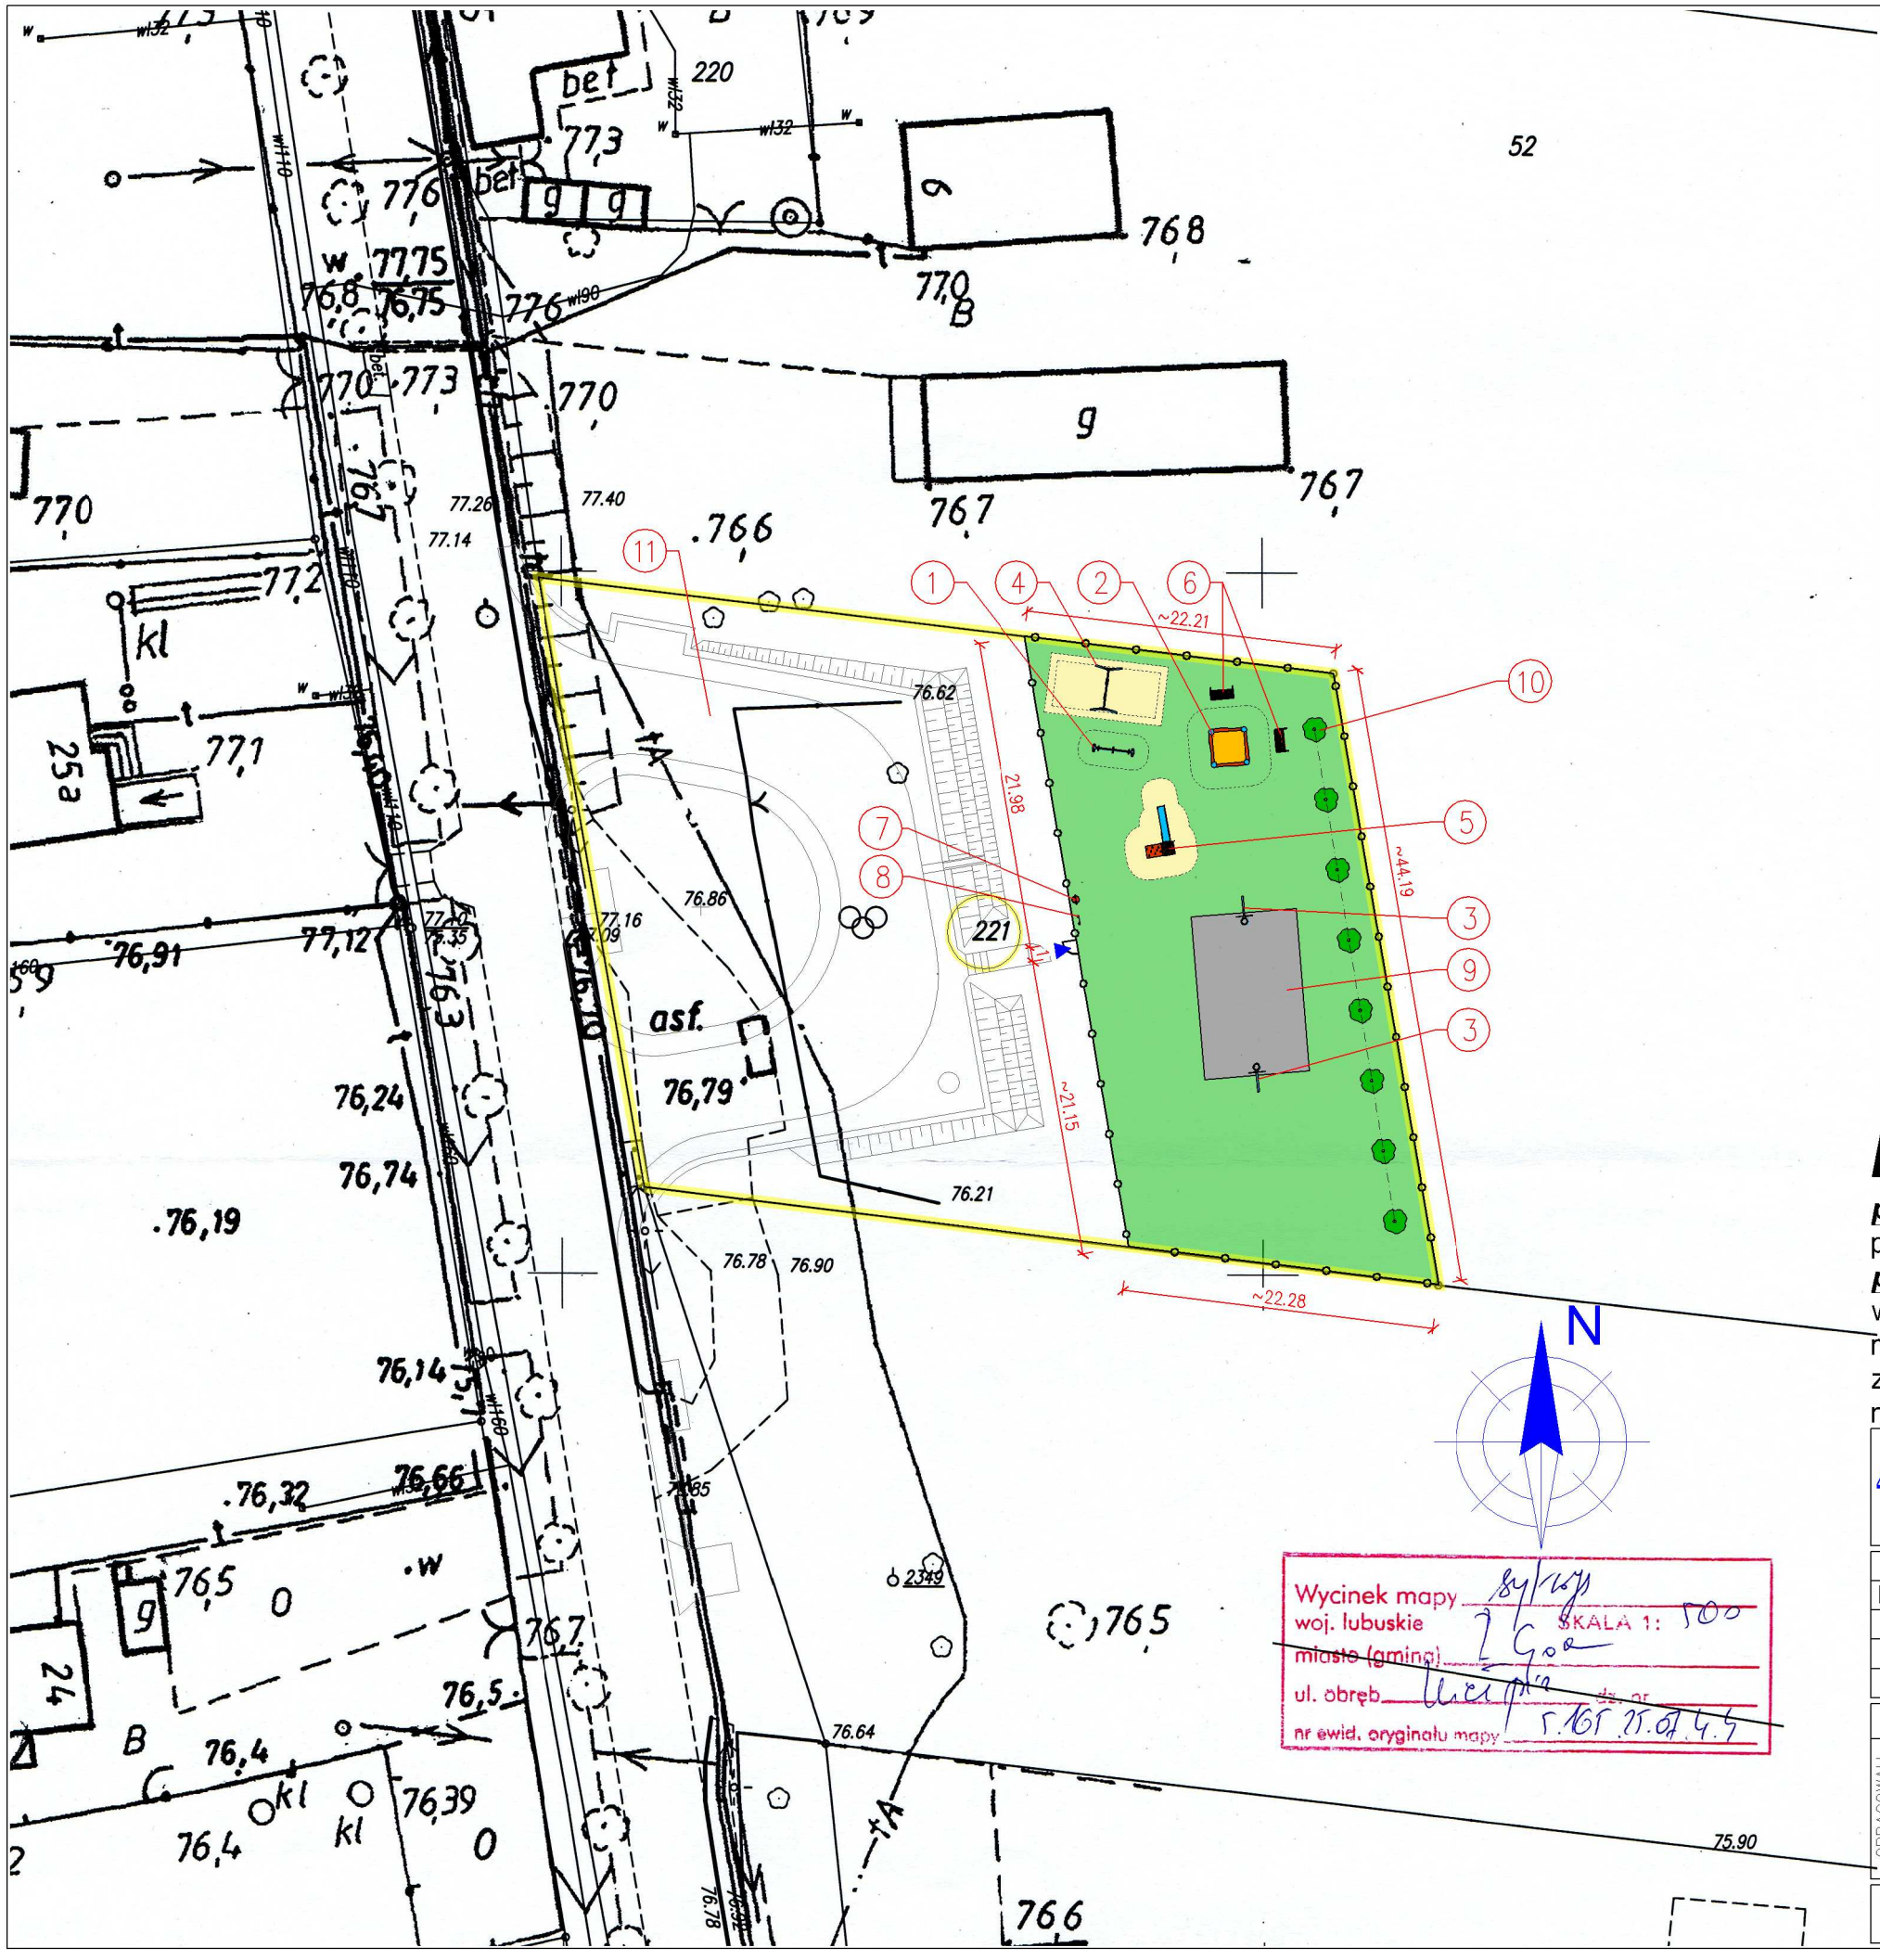

LEGENDA:

- Granica działki
- Zieleń istniejąca
- Projektowane ogrodzenie panelowe h=100cm
- Furtka szer. 100cm
- Wejście
- Nawierzchnia piaskowa, piasek płukany 0.4–2mm gr.40cm
- Nawierzchnia trawiasta, wykorzystać istn. trawnik

1. Huśtawka "ważka"
2. Piaskownica 240–250x240–250cm
3. Kosz do koszykówki
4. Huśtawka dwuosobowa
5. Zjeżdżalnia, wys.upadkowa h=136–150cm
6. Ławka z oparciem szer. 150–160cm
7. Kosz na śmieci
8. Regulamin placu zabaw
9. Istn. nawierzchnia betonowa
10. Istn. zieleń
11. Projektowana pętla autobusowa, wg odrębnego opracowania

BILANS TERENU

powierzchnia działki łącznie	***~2413m²***
powierzchnia działki nr 221	~2413m²
plac zabaw	***941m²***
w tym	
nawierzchnia piaskowa	62.2m²
zieleń	791.6m²
nawierzchnia betonowa	87.2m²

CadPro Biuro Projektów i Ekspertyz Budownictwa
ul.Zacisze 17 65-775 Zielona Góra http://www.cadpro.pl
e-mail: biuro@cadpro.pl tel.: 68 453 35 96 / 601 057 666 fax: 68 411 41 68

PROJEKT:	Plac zabaw
LOKALIZACJA:	Kiełpin, dz. nr 221
INWESTOR:	Gmina Zielona Góra
OBIEKT:	Plac zabaw
TYTUŁ:	Projekt zagospodarowania terenu

OPRACOWALI	Imię i Nazwisko	Nr uprawnień	Branża	Funkcja	Data	Podpis
	mgr inż. Sebastian Kołodziej	147/DOŚ/05	Konstr.–bud.	Projektant	08.2012	
	mgr inż. arch. Krystyna Biel	117/94/Lw	Arch.–bud.	Projektant	08.2012	

Kod dok.	Wydanie	Data wydania	Format	Skala	Nr rysunku
374–07–2012	01	2012.08	A3	1:500	01