MAPA DO CELÓW PROJEKTOWYCH
SKALA 1:500

województwo: **lubuskie** powiat: **zielonogórski**

gmina: **Zielona Góra** obręb: **ZAWADA** ulica: **Słoneczna** działka: **879/7,902 wg zakresu**

Układ współrzędnych płaskich :2000	Jednostka ewidencyjna: **080910_2 Zielona Góra**	KERG **1310-09/2012**
Układ wysokościowy: **Kronsztadt 86**	Identyfikator obrębu:**080910_2.0017**	DZ. **4996/2012**

Opracowana na podstawie mapy syt-wys w skali 1:500 sekcja 5.168.25.20.1.4 oraz wywiadu terenowego wykonanego przez Matpolups w listopadzie 2012 roku.
Nie wyklucza się istnienia w terenie również uzbrojenia, o którym brak było informacji branżowych i nie zostało odnalezione w czasie inwentaryzacji geodezyjnej.
Nie badano informacji o służebnościach gruntowych mających wpływ na zagospodarowanie gruntów, zlokalizowanych w granicach projektowanej inwestycji.
Granice działek kolorem żółtym zostały przyjęte według stanu prawnego.
Oznaczenie granic obszaru, który był przedmiotem aktualizacji: - - -
Dla terenu objętego mapą do celów projektowych projektowane sieci wniesioną linią przerywaną.

Wykonawca roboty :
MATPOL ups Mateusz Bińczycki
ul. Powstańców Warszawy 16/35
65-001 Zielona Góra
Podpis i pieczątka

GEODETA UPRAWNIONY
mgr inż. Grzegorz Bińczycki
upr. zawodowe nr 275

MATPOL GEODEZJA

Zielona Góra dn. **2012-12-06**

Powiatowy Ośrodek Dokumentacji Geodezyjnej i Kartograficznej w Zielonej Górze

W zbiorze zasadniczym linię ... potwierdzono w terenie aktualność tej linii i mapy zasadniczej. Dokumenty podstawowe ... mapy przyjęto do zasobu w dniu 08.12.2012 i zaewidencjonowano pod nr. 1140-89/2012

Niniejsza mapa może służyć do celów projektowych. Projektowane obiekty budowlane wymagające zgłoszenia na budowę podlegają wytyczeniu i inwentaryzacji powykonawczej przez jednostki uprawnione do wykonywania prac geodezyjnych.

Zielona Góra dn. 08.12.2012

(miejscowość i data) (pieczątka i podpis pracownika służebnego ośrodka wydającego mapę)

STAROSTA ZIELONOGÓRSKI

(nazwa organu uzgadniającego usytuowanie projektowanych sieci)

Na podstawie art. 28 ust. 1 ustawy z dnia 17 maja 1989 r. - Prawo geodezyjne i kartograficzne (Dz. U. nr 240, poz. 2027 z 2005 r. t.j. ze zm.) uzgodniono usytuowanie projektowanych sieci uzbrojenia terenu

sieci energetyczna oświetleniowa

(wymienić projektowane urządzenia sieci uzbrojenia terenu)

Uzgodnienie usytuowania sieci uzbrojenia terenu podlega wytyczeniu i geodezyjnej inwentaryzacji powykonawczej przez jednostki uprawnione do wykonywania prac geodezyjnych.
W razie niezgodności realizacji sieci uzbrojenia terenu z uzgodnionym projektem inwestor zobowiązany jest przedłożyć mapę z wynikami pomiarów powykonawczych właściwemu organowi administracji architektoniczno - budowlanej.
Uzgodnienie usytuowania projektowanych sieci uzbrojenia terenu zachowuje ważność przez okres 3 lat od dnia wydania opinii w sprawie uzgodnienia usytuowania projektowanych sieci uzbrojenia terenu.
Uzgodnienie traci ważność w przypadku, o którym mowa w § 12 rozporządzenia Ministra Rozwoju Regionalnego i Budownictwa z dnia 2 kwietnia 2001 r. w sprawie geodezyjnej ewidencji sieci uzbrojenia terenu oraz zespołów uzgadniania dokumentacji projektowej (Dz. U. Nr 26, poz. 455)

GG-I.6620.1.487.2012

(znak sprawy)

z up. STAROSTY

Zielona Góra 21 GRU 2012

(miejscowość i data)

(organ uzgadniający usytuowanie projektowanych sieci uzbrojenia terenu lub upoważniony przez niego pracownik właściwego zespołu)

LEGENDA:

- SŁUP STALOWY OCYNKOWANY "PARKOWY" O DŁ. CZĘŚCI NADZIEMNEJ 4,5m (SŁUPY A, B, C, D - DŁ. 3.0m) NA FUNDAMENCIE, OPRAWA ELBA 70W, KABEL YAKY 4x35mm²
- 40(56) ODLEGŁOŚĆ MIĘDZY SŁUPAMI (DŁUGOŚĆ KABLA)
- DVK 75 np. 1m
- OPRAWA DO DEMONTAŻU

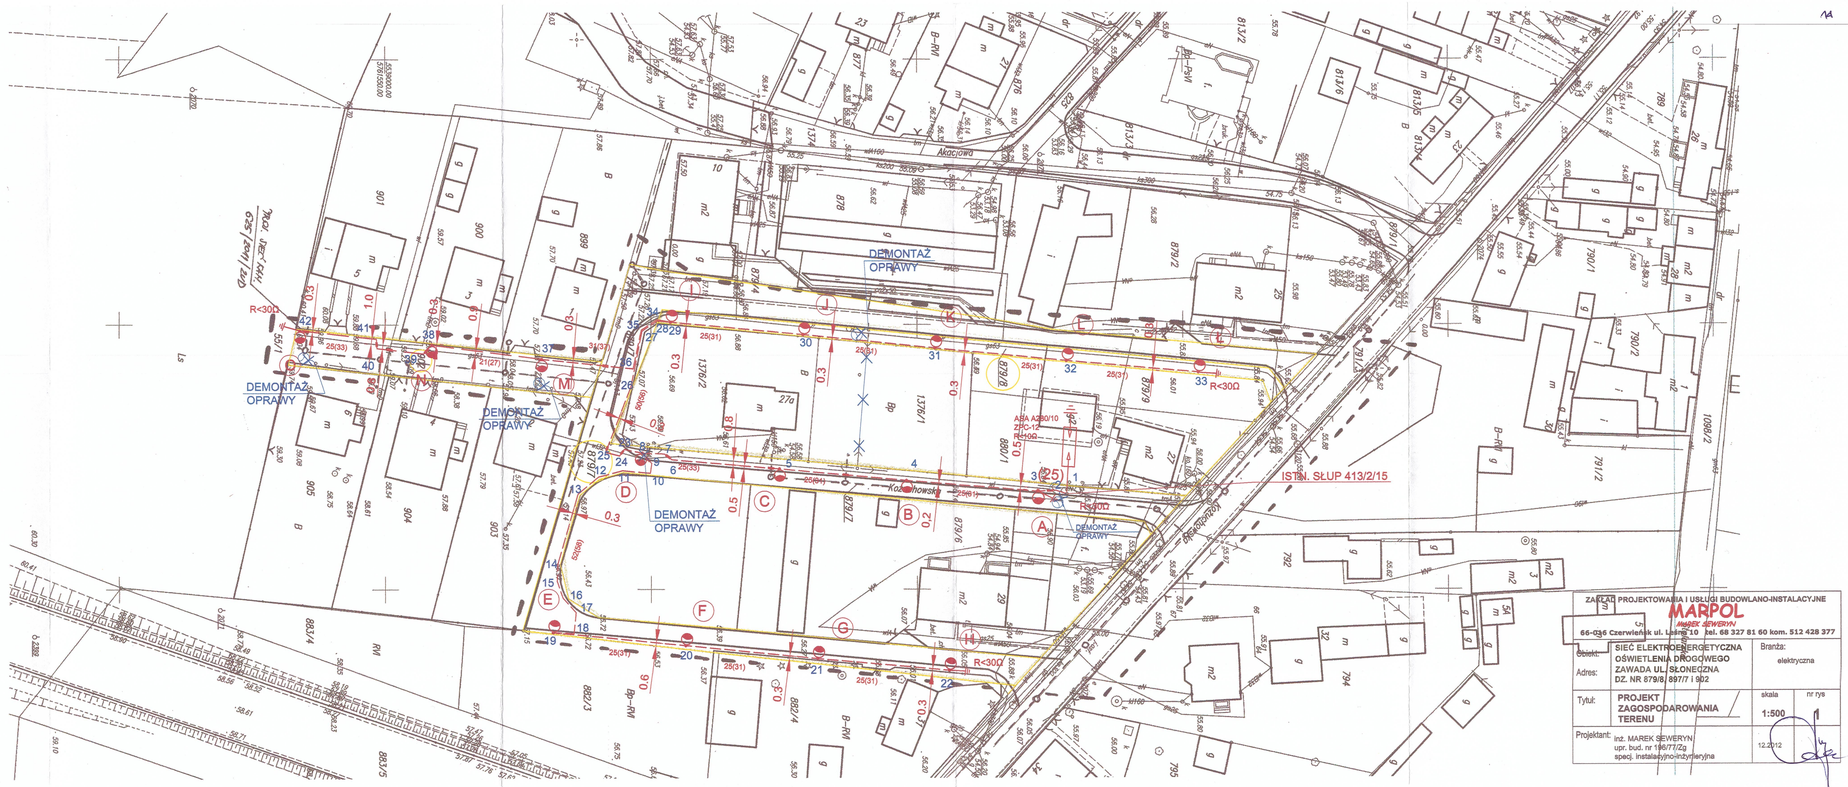

ZAKŁAD PROJEKTOWANIA I USŁUGI BUDOWLANO-INSTALACYJNE
MARPOL
MAREK SEWERYN
66-036 Czerwieńsk ul. Leśna 10 tel. 68 327 81 60 kom. 512 428 377

Obiekt:	SIEĆ ELEKTROENERGETYCZNA OŚWIETLENIA DROGOWEGO ZAWADA UL. SŁONECZNA DZ. NR 879/8, 897/7 i 902	Branża:	elektryczna
Adres:			
Tytuł:	PROJEKT ZAGOSPODAROWANIA TERENU	skala	1:500
		nr rys	1
Projektant:	inż. MAREK SEWERYN upr. bud. nr 196/7/Zg spec. instalacyjno-inżynieryjna	12.2012	