

**UCHWAŁA NR LXVIII/838/2018
RADY MIASTA GORZOWA WIELKOPOLSKIEGO**

z dnia 5 września 2018 r.

**w sprawie przystąpienia do sporządzenia miejscowego planu zagospodarowania
przestrzennego miasta Gorzowa Wlkp. dla obszaru położonego na południe od ul.
Walczaka, pomiędzy ul. Silwanowską i wschodnią granicą miasta**

Na podstawie art. 18 ust. 2 pkt 5 ustawy z dnia 8 marca 1990 r. o samorządzie gminnym (t.j. Dz. U. z 2018 r., poz. 994 ze zm.) oraz art. 14 ust. 1 ustawy z dnia 27 marca 2003 r. o planowaniu i zagospodarowaniu przestrzennym (t.j. Dz. U. z 2017, poz. 1073 ze zm.), Rada Miasta Gorzowa Wlkp. uchwala, co następuje:

§ 1. Przystępuje się do sporządzenia miejscowego planu zagospodarowania przestrzennego miasta Gorzowa Wlkp. dla obszaru położonego na południe od ul. Walczaka, pomiędzy ul. Silwanowską i wschodnią granicą miasta.

§ 2. Granice obszaru objętego planem zostały oznaczone na mapie stanowiącej załącznik graficzny do niniejszej uchwały.

§ 3. 1. Przedmiotem opracowania planu jest ustalenie przeznaczenia terenów oraz określenie sposobów ich zagospodarowania i zabudowy.

2. Zakres ustaleń planu został określony zgodnie z art. 15 ustawy z dnia 27 marca 2003 r. o planowaniu i zagospodarowaniu przestrzennym.


§ 4. Wykonanie uchwały powierza się Prezydentowi Miasta Gorzowa Wielkopolskiego.

§ 5. Uchwała wchodzi w życie z dniem podjęcia.


Przewodniczący Rady
Miasta

Sebastian Pieńkowski

**MPZP miasta Gorzowa Wlkp.
 dla obszaru położonego na południe od ul. Walczaka,
 pomiędzy ul. Silwanowską i wschodnią granicą miasta**

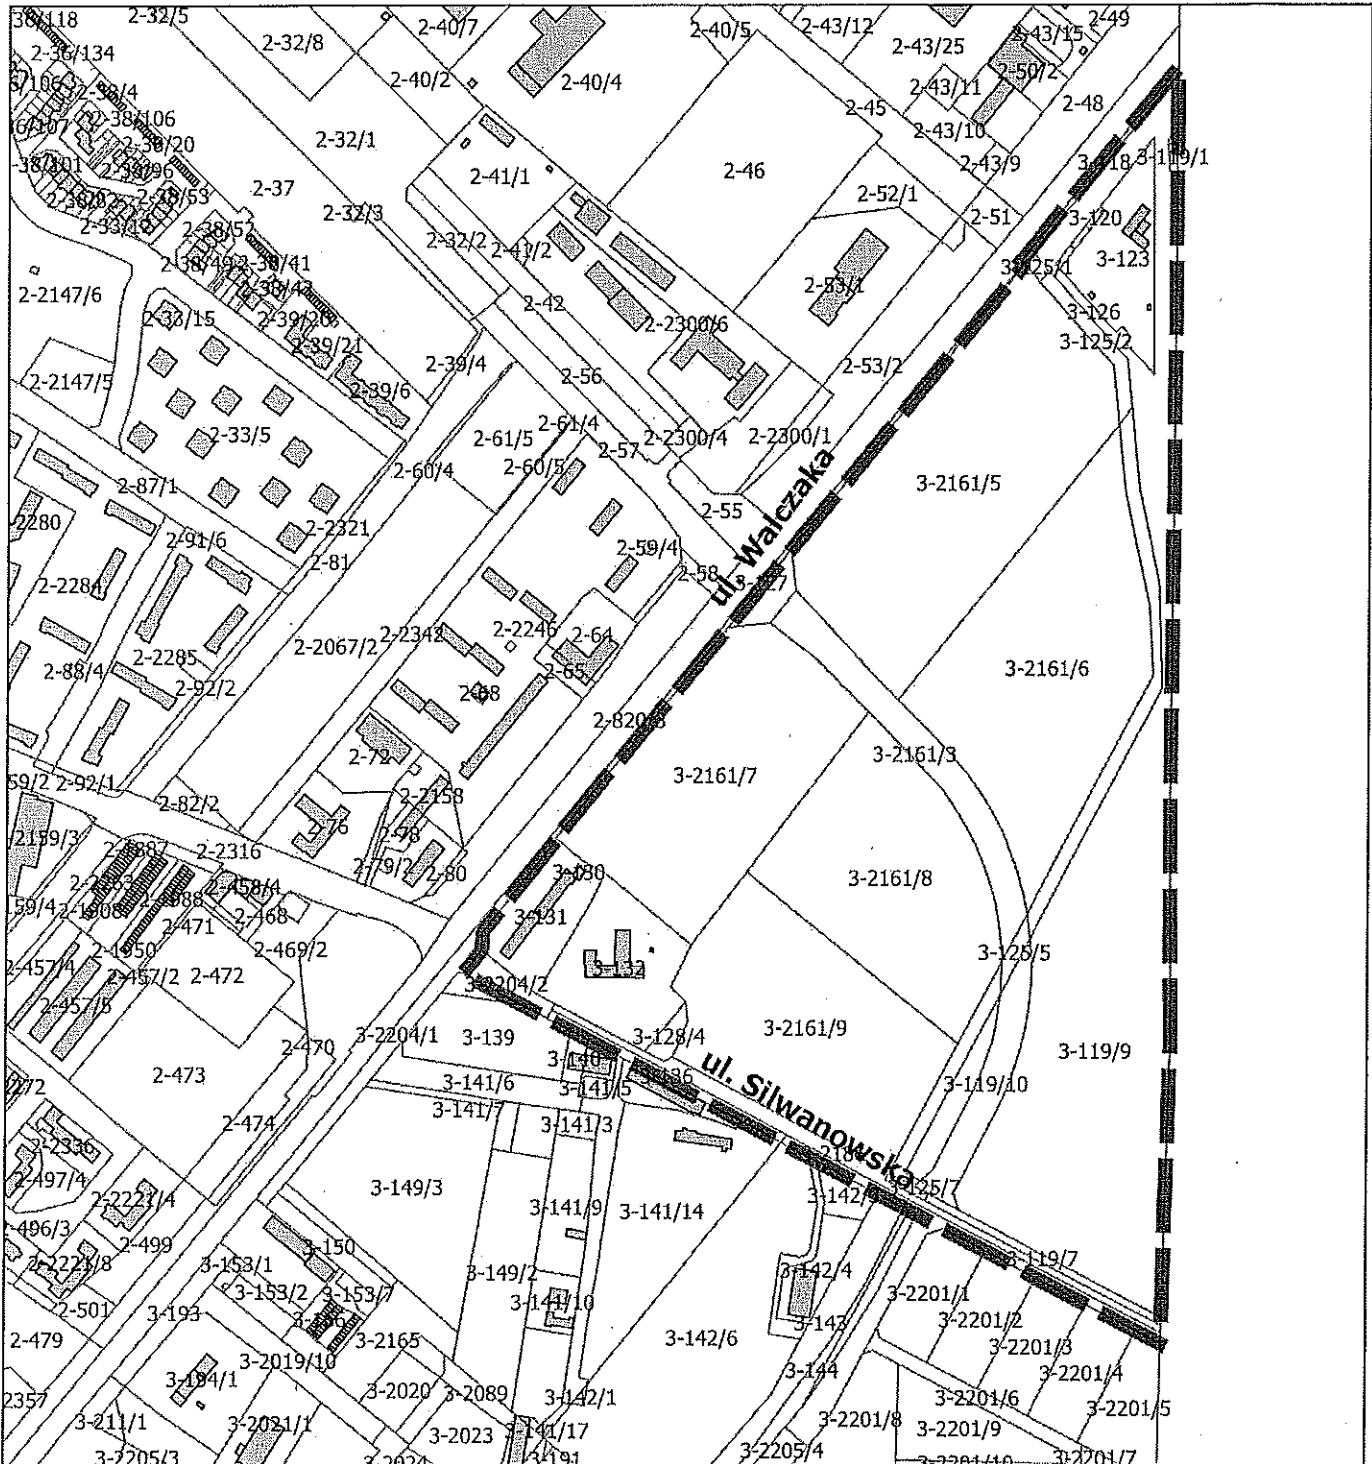

Legenda

 Granica obszaru opracowywania MPZP

PRACOWNIA
 URBANISTYCZNA
 URZĄD MIASTA
 G O R Z Ó W A
 WIELKOPOLSKIEGO
 UL. MYSŁIBORSKA 34
 68 - 400 GDRZÓW
 WIELKOPOLSKI
 PANCYONALNOŚCIOWA
 © UR. G O R Z Ó W . P L

