

**UCHWAŁA NR LXVIII/837/2018
RADY MIASTA GORZOWA WIELKOPOLSKIEGO**

z dnia 5 września 2018 r.

w sprawie zmiany uchwały w sprawie przystąpienia do sporządzenia miejscowego planu zagospodarowania przestrzennego miasta Gorzowa Wlkp. dla obszaru położonego pomiędzy Kanalem Siedlickim, ul. Koniawską, ul. Sulęcińską i drogą ekspresową S3

Na podstawie art.18 ust. 2 pkt 5 ustawy z dnia 8 marca 1990 r. o samorządzie gminnym (t.j. Dz. U. z 2018 r., poz. 994 ze zm.) oraz art. 14 ust. 1 ustawy z dnia 27 marca 2003 r.o planowaniu i zagospodarowaniu przestrzennym (t.j. Dz. U. z 2017, poz. 1073 ze zm.), Rada Miasta Gorzowa Wielkopolskiego uchwala, co następuje:

§ 1. Zmienia się załącznik graficzny do uchwały Nr LVII/710/2017 Rady Miasta Gorzowa Wlkp. z dnia 18 grudnia 2017 r. w sprawie przystąpienia do sporządzenia miejscowego planu zagospodarowania przestrzennego miasta Gorzowa Wlkp. dla obszaru położonego pomiędzy Kanalem Siedlickim, ul. Koniawską, ul. Sulęcińską i drogą ekspresową S3.


§ 2. Wykonanie uchwały powierza się Prezydentowi Miasta Gorzowa Wielkopolskiego.

§ 3. Uchwała wchodzi w życie z dniem podjęcia.

Przewodniczący Rady
Miasta


Sebastian Pieńkowski

**MPZP miasta Gorzowa Wlkp.
dla obszaru położonego pomiędzy Kanalem Siedlickim,
ul. Koniawską, ul. Sulęcińską i drogą ekspresową S3**

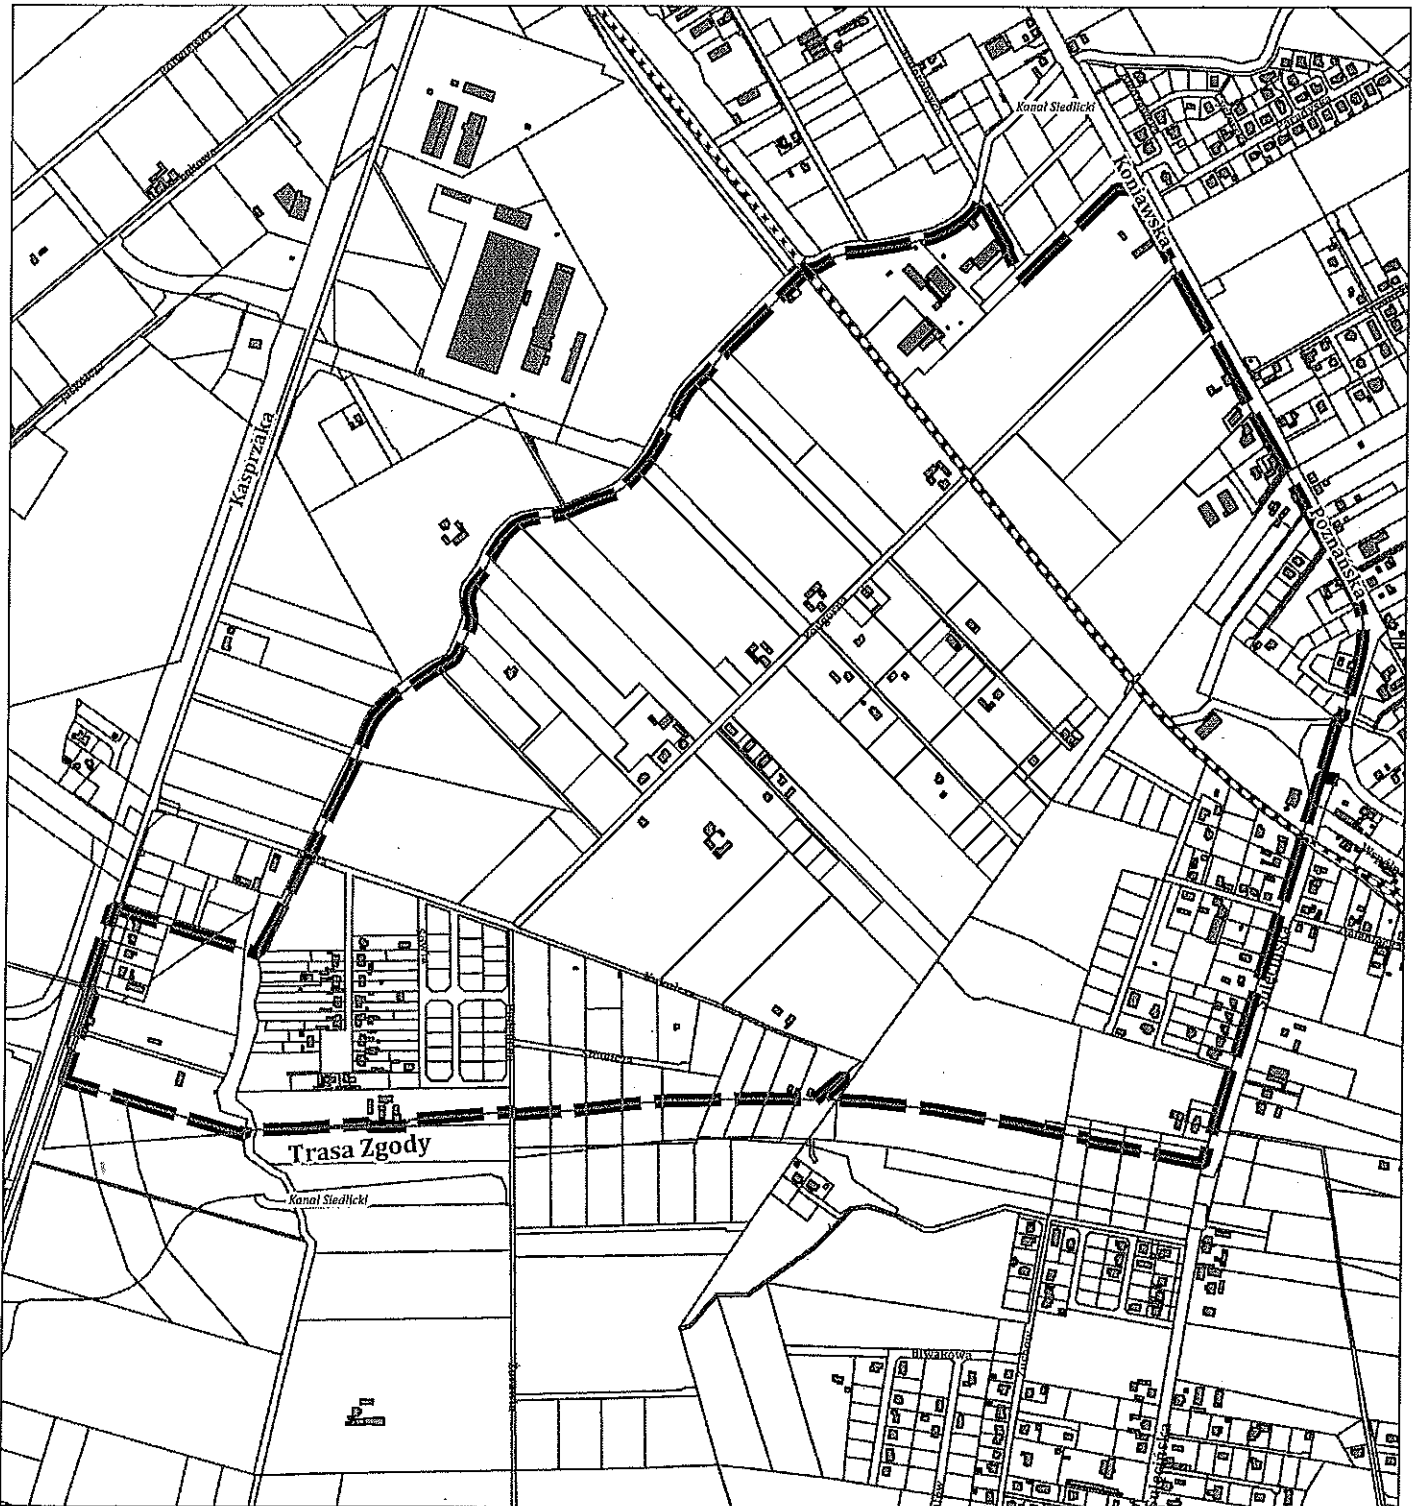

LEGENDA

— granice obszaru opracowania MPZP

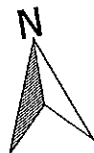

PRACOWNIA
URBANISTYCZNA
URZĄD MIASTA
G O R Z O W A
WIELKOPOLSKIEGO
UL. MYŚLIBORSKA 34
55 - 430 G O R Z Ó W
WIELKOPOLSKI
PRACOWNIA URBANISTYCZNA
G O R Z O W A . P L

