

**UCHWAŁA NR XLI/710/2021  
RADY MIASTA GORZOWA WIELKOPOLSKIEGO**

z dnia 25 sierpnia 2021 r.

**w sprawie przystąpienia do sporządzenia miejscowego planu zagospodarowania  
przestrzennego miasta Gorzowa Wielkopolskiego dla obszaru położonego  
w rejonie ulic Kobylogórskiej i Ziemiańskiej**

Na podstawie art. 18 ust.2 pkt 5 ustawy z dnia 8 marca 1990 r. o samorządzie gminnym (t.j. Dz. U. z 2021 r., poz. 1372) oraz art. 14 ust. 1, 2 i 4 ustawy z dnia 27 marca 2003 r. o planowaniu i zagospodarowaniu przestrzennym (t.j. Dz. U. z 2021 r., poz. 741 ze zm.), Rada Miasta Gorzowa Wielkopolskiego uchwala, co następuje:

**§ 1.** Przystępuje się do sporządzenia miejscowego planu zagospodarowania przestrzennego miasta Gorzowa Wielkopolskiego dla obszaru położonego w rejonie ulic Kobylogórskiej i Ziemiańskiej.

**§ 2.** Granice obszaru objętego planem zostały oznaczone na mapie stanowiącej załącznik graficzny do niniejszej uchwały.

**§ 3. 1.** Przedmiotem opracowania planu jest ustalenie przeznaczenia terenów oraz określenie sposobów ich zagospodarowania i zabudowy.

2. Zakres ustaleń planu został określony zgodnie z art. 15 ustawy z dnia 27 marca 2003 r. o planowaniu i zagospodarowaniu przestrzennym.


**§ 4.** Wykonanie uchwały powierza się Prezydentowi Miasta Gorzowa Wielkopolskiego.

**§ 5.** Uchwała wchodzi w życie z dniem podjęcia.

Przewodniczący Rady  
Miasta

**Jan Kaczanowski**

## MPZP MIASTA GORZOWA WIELKOPOLSKIEGO DLA OBSZARU POŁOŻONEGO W REJONIE ULIC KOBYLOGÓRSKIEJ I ZIEMIAŃSKIEJ

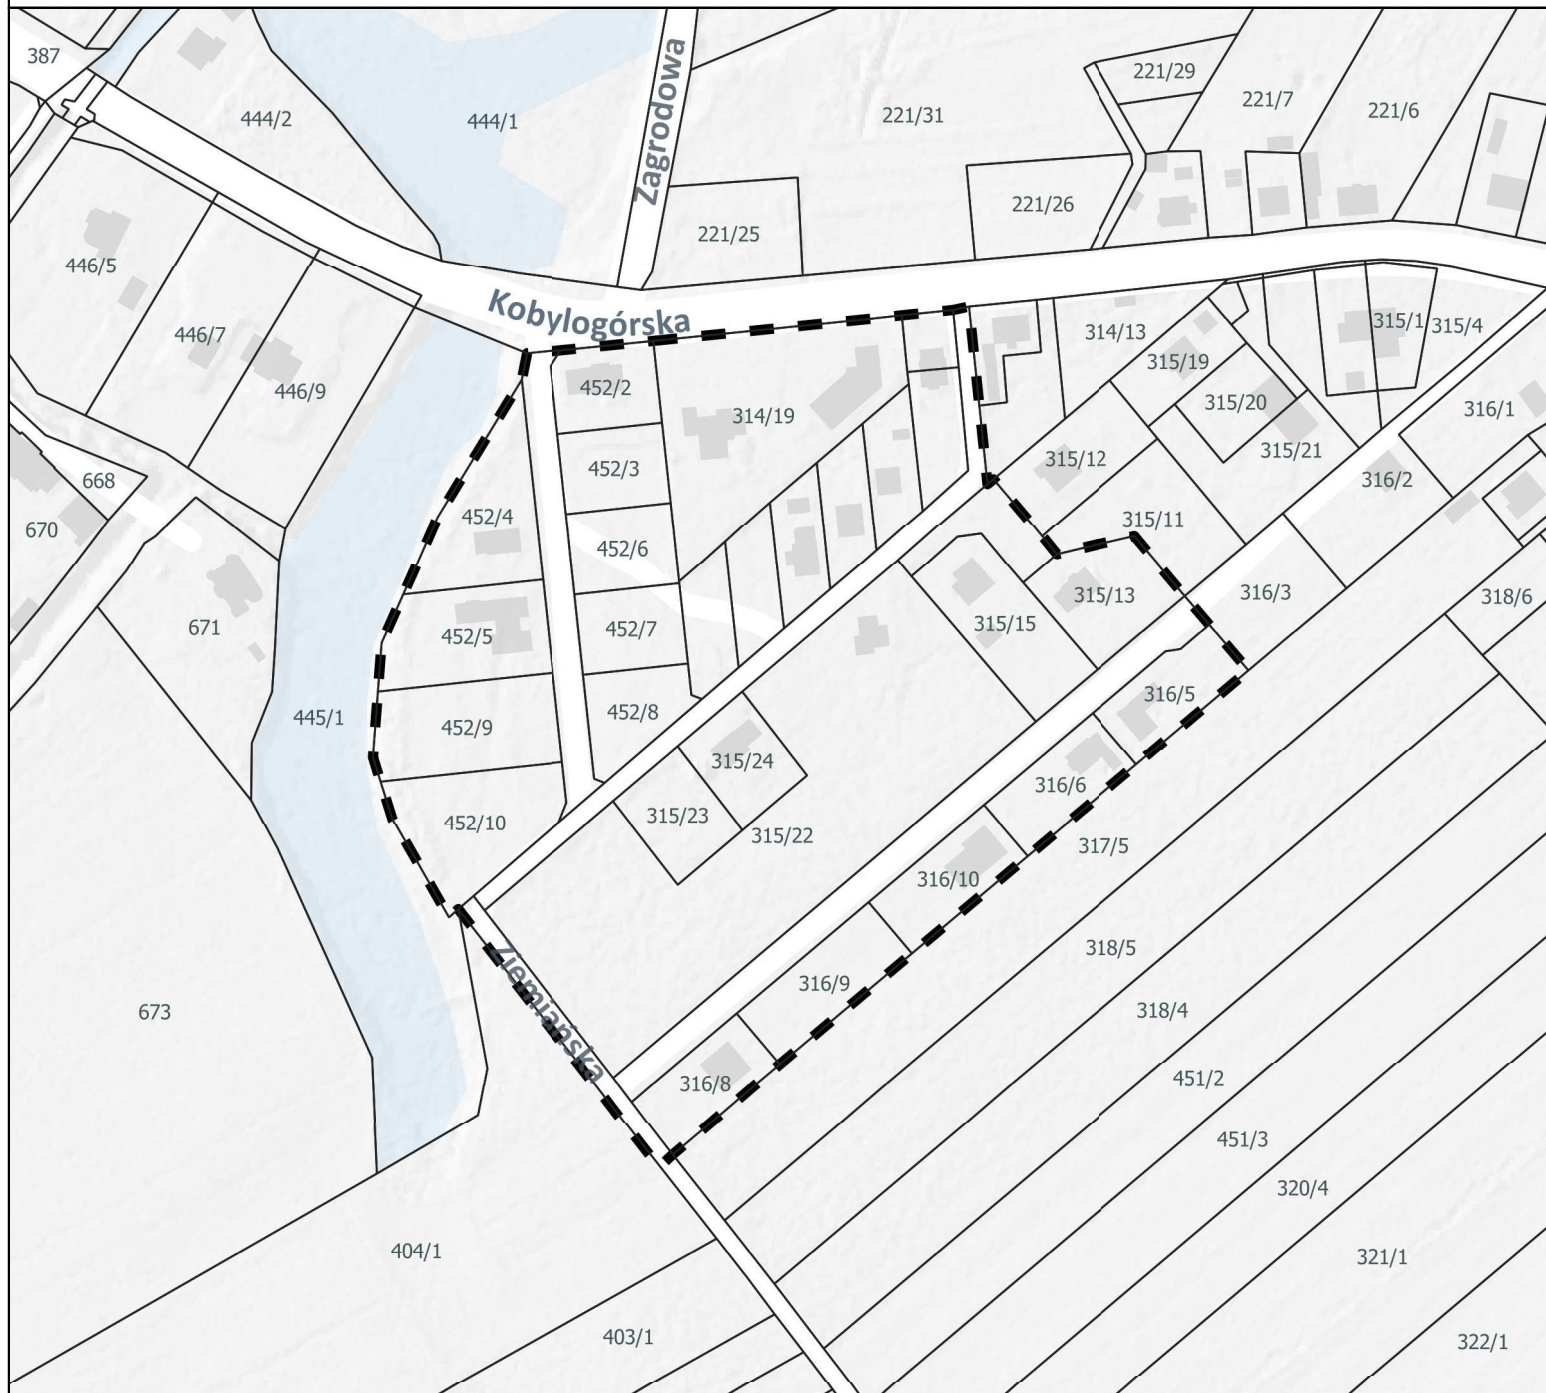

### LEGENDA

 GRANICE OBSZARU OPRACOWANIA MPZP



PRACOWNIA  
URBANISTYCZNA  
URZĄD MIASTA  
GORZÓW A  
WIELKOPOLSKIEGO  
UL. MYŚLIBORSKA 34  
66 - 400 GORZÓW  
WIELKOPOLSKI  
PRACOWNIA URBANISTYCZNA  
@ U.M. GORZÓW . P L



OPRACOWANE NA PODSTAWIE DANYCH MSIP