
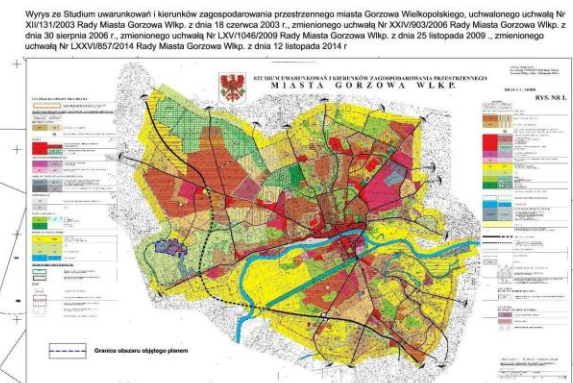


MIEJSCOWY PLAN ZAGOSPODAROWANIA PRZESTRZENNEGO MIASTA GORZOWA WLKP. OBSZARU POŁOŻONEGO NA POŁUDNIU OD CHRÓŚCIKA OGRANICZONEGO TERENAMI LASÓW OD STRONY WSCHODNIEJ POŁUDNIOWEJ I ZACHODNIEJ

ZAŁĄCZNIK NR 1 DO UCHWAŁY NR XII/109/2015 RADY MIASTA GORZOWA WLKP. Z DNIA 27 MAJA 2015 r.

SKALA 1:1000

0 100 200 (m)

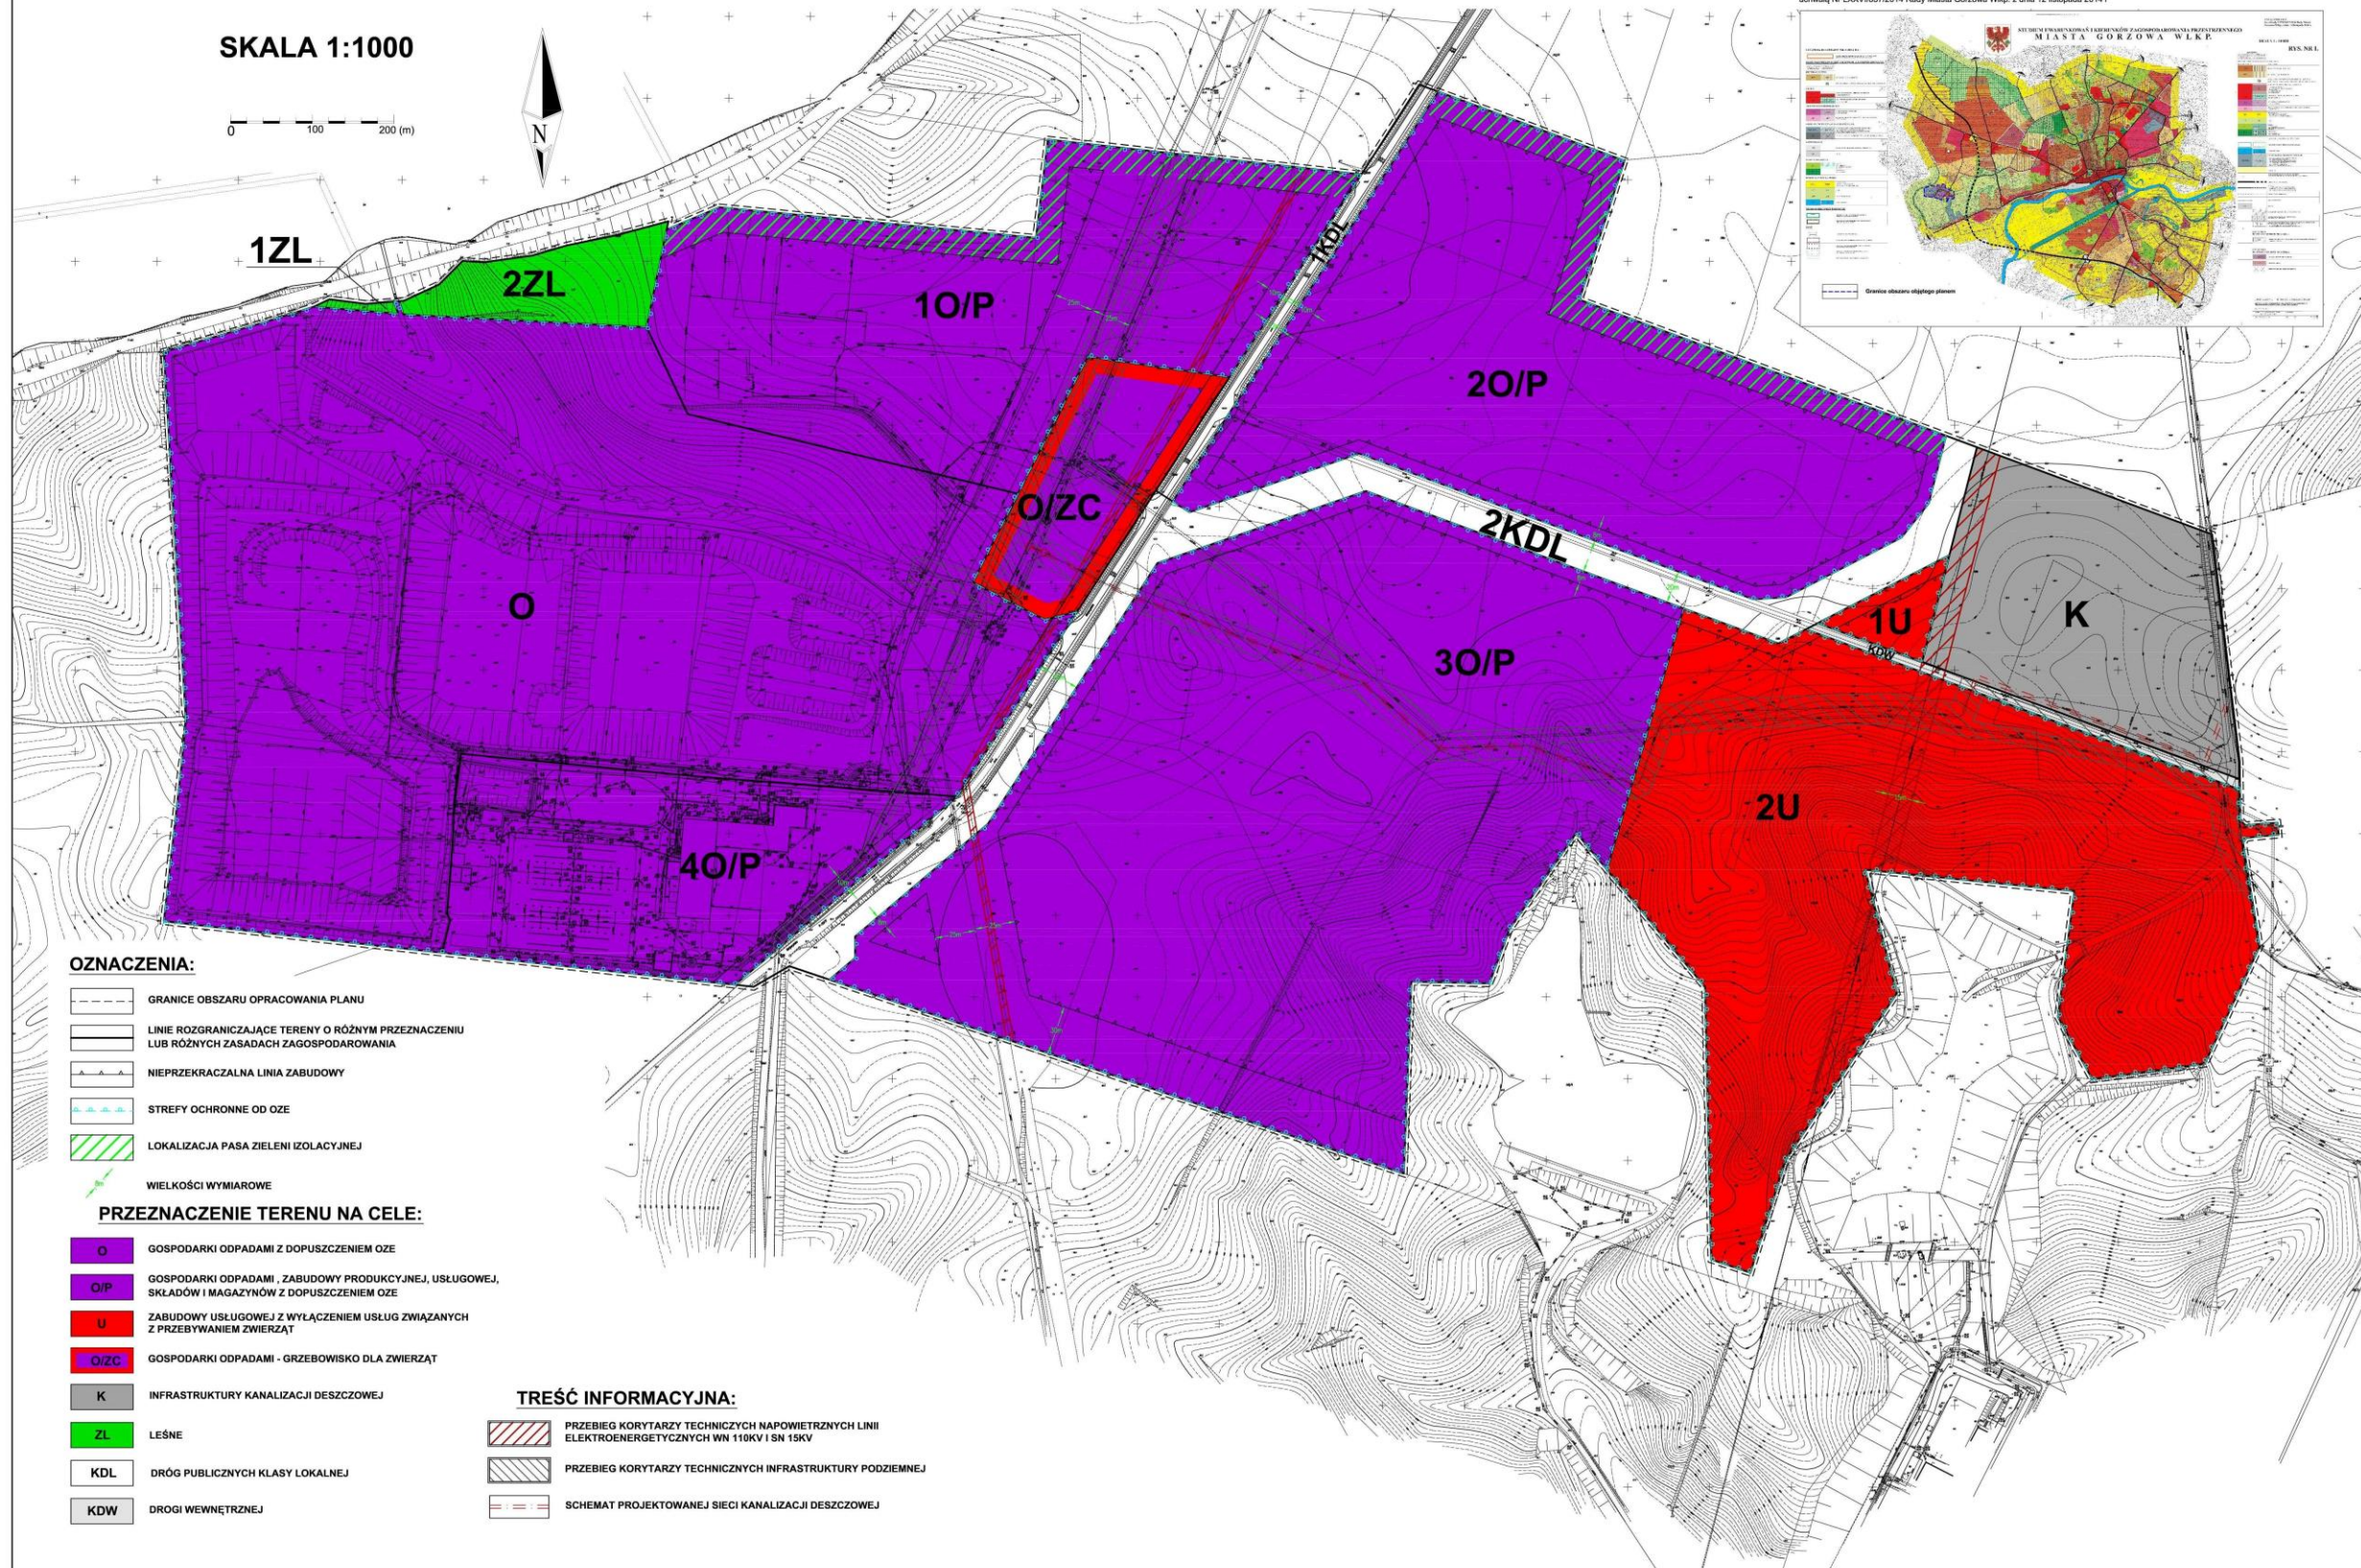

OZNACZENIA:

- GRANICE OBSZARU OPRACOWANIA PLANU
- LINIE ROZGRANICZAJĄCE TERENY O RÓŻNYM PRZEZNACZENIU LUB RÓŻNYCH ZASADACH ZAGOSPODAROWANIA
- NIEPRZEKRACZALNA LINIA ZABUDOWY
- STREFY OCHRONNE OD OZE
- LOKALIZACJA PASA ZIELENI IZOLACYJNEJ
- WIELKOŚCI WYMIAROWE

PRZEZNACZENIE TERENU NA CELE:

- O GOSPODARKI ODPADAMI Z DOPUSZCZENIEM OZE
- O/P GOSPODARKI ODPADAMI, ZABUDOWY PRODUKCYJNEJ, USŁUGOWEJ, SKŁADÓW I MAGAZYNÓW Z DOPUSZCZENIEM OZE
- U ZABUDOWY USŁUGOWEJ Z WYŁĄCZENIEM USŁUG ZWIĄZANYCH Z PRZEBYWANIEM ZWIERZĄT
- O/ZC GOSPODARKI ODPADAMI - GRZEBOWISKO DLA ZWIERZĄT
- K INFRASTRUKTURY KANALIZACJI DESZCZOWEJ
- ZL LEŚNE
- KDL DRÓG PUBLICZNYCH KLASY LOKALNEJ
- KDW DROGI WEWNĘTRZNEJ

TREŚĆ INFORMACYJNA:

- PRZEBIEG KORYTARZY TECHNICZNYCH NĄPWIETRZNYCH LINII ELEKTROENERGETYCZNYCH WN 110KV I SN 15KV
- PRZEBIEG KORYTARZY TECHNICZNYCH INFRASTRUKTURY PODZIEMNEJ
- SCHEMAT PROJEKTOWANEJ SIECI KANALIZACJI DESZCZOWEJ