


# MIEJSCOWY PLAN ZAGOSPODAROWANIA PRZESTRZENNEGO - M. GORZÓWA WLKP.

## REJON UL. BACZYŃSKIEGO, UL. MARCINKOWSKIEGO, UL. DUNIKOWSKIEGO

ZAŁĄCZNIK DO  
UCHWAŁY NR IX/91/2003  
RADY MIASTA GORZÓWA WLKP.  
Z DNIA 26 MARCA 2003R.

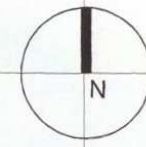

RYSUNEK PLANU  
SKALA 1:750

30m 20 10 0 10 20 30m

### OZNACZENIE

#### GRANICE TERENU

- GRANICA TERENU OBJĘTA OPACOWANIEM
- LINIE ROZGRANICZAJĄCE TERENY O RÓŻNYCH FUNKCJACH - OKREŚLONE/ORIENTACYJNE

#### FUNKCJE TERENÓW


- MW BUDOWNICTWO MIESZKANIOWE WIELORODZINNE /istniejące/
- MM BUDOWNICTWO MIESZKANIOWE MIESZANE /istniejące/
- U TEREN USŁUG OGÓLNOMIEJSKICH UŻYTECZNOŚCI PUBLICZNEJ. OBOWIĄZUJE MIEJSCOWY PLAN ZAGOSPODAROWANIA PRZESTRZENNEGO /UCHWAŁA NR LX/407/98 RADY MIEJSKIEJ GORZÓWA WLKP Z DNIA 25.02.1998R.
- UP TEREN USŁUG CELU PUBLICZNEGO
- 1,2,3UC TEREN USŁUG KOMERCYJNYCH
- UP,UC TEREN USŁUG CELU PUBLICZNEGO I USŁUG KOMERCYJNYCH
- ZI ZIELEŃ IZOLACYJNA

#### FUNKCJE KOMUNIKACJI

- 1,2,3,4KD DROGI DOJAZDOWE
- 1,2KX PASAŻ PIESZO-ROWEROWY
- CIĄG PIESZO-ROWEROWY

#### ZASADY ZABUDOWY, URZĄDZANIA TERENU

- LINIE ZABUDOWY OBOWIĄZUJĄCE / NIEPRZEKRACZALNE
- BUDYNKI ISTNIEJĄCE

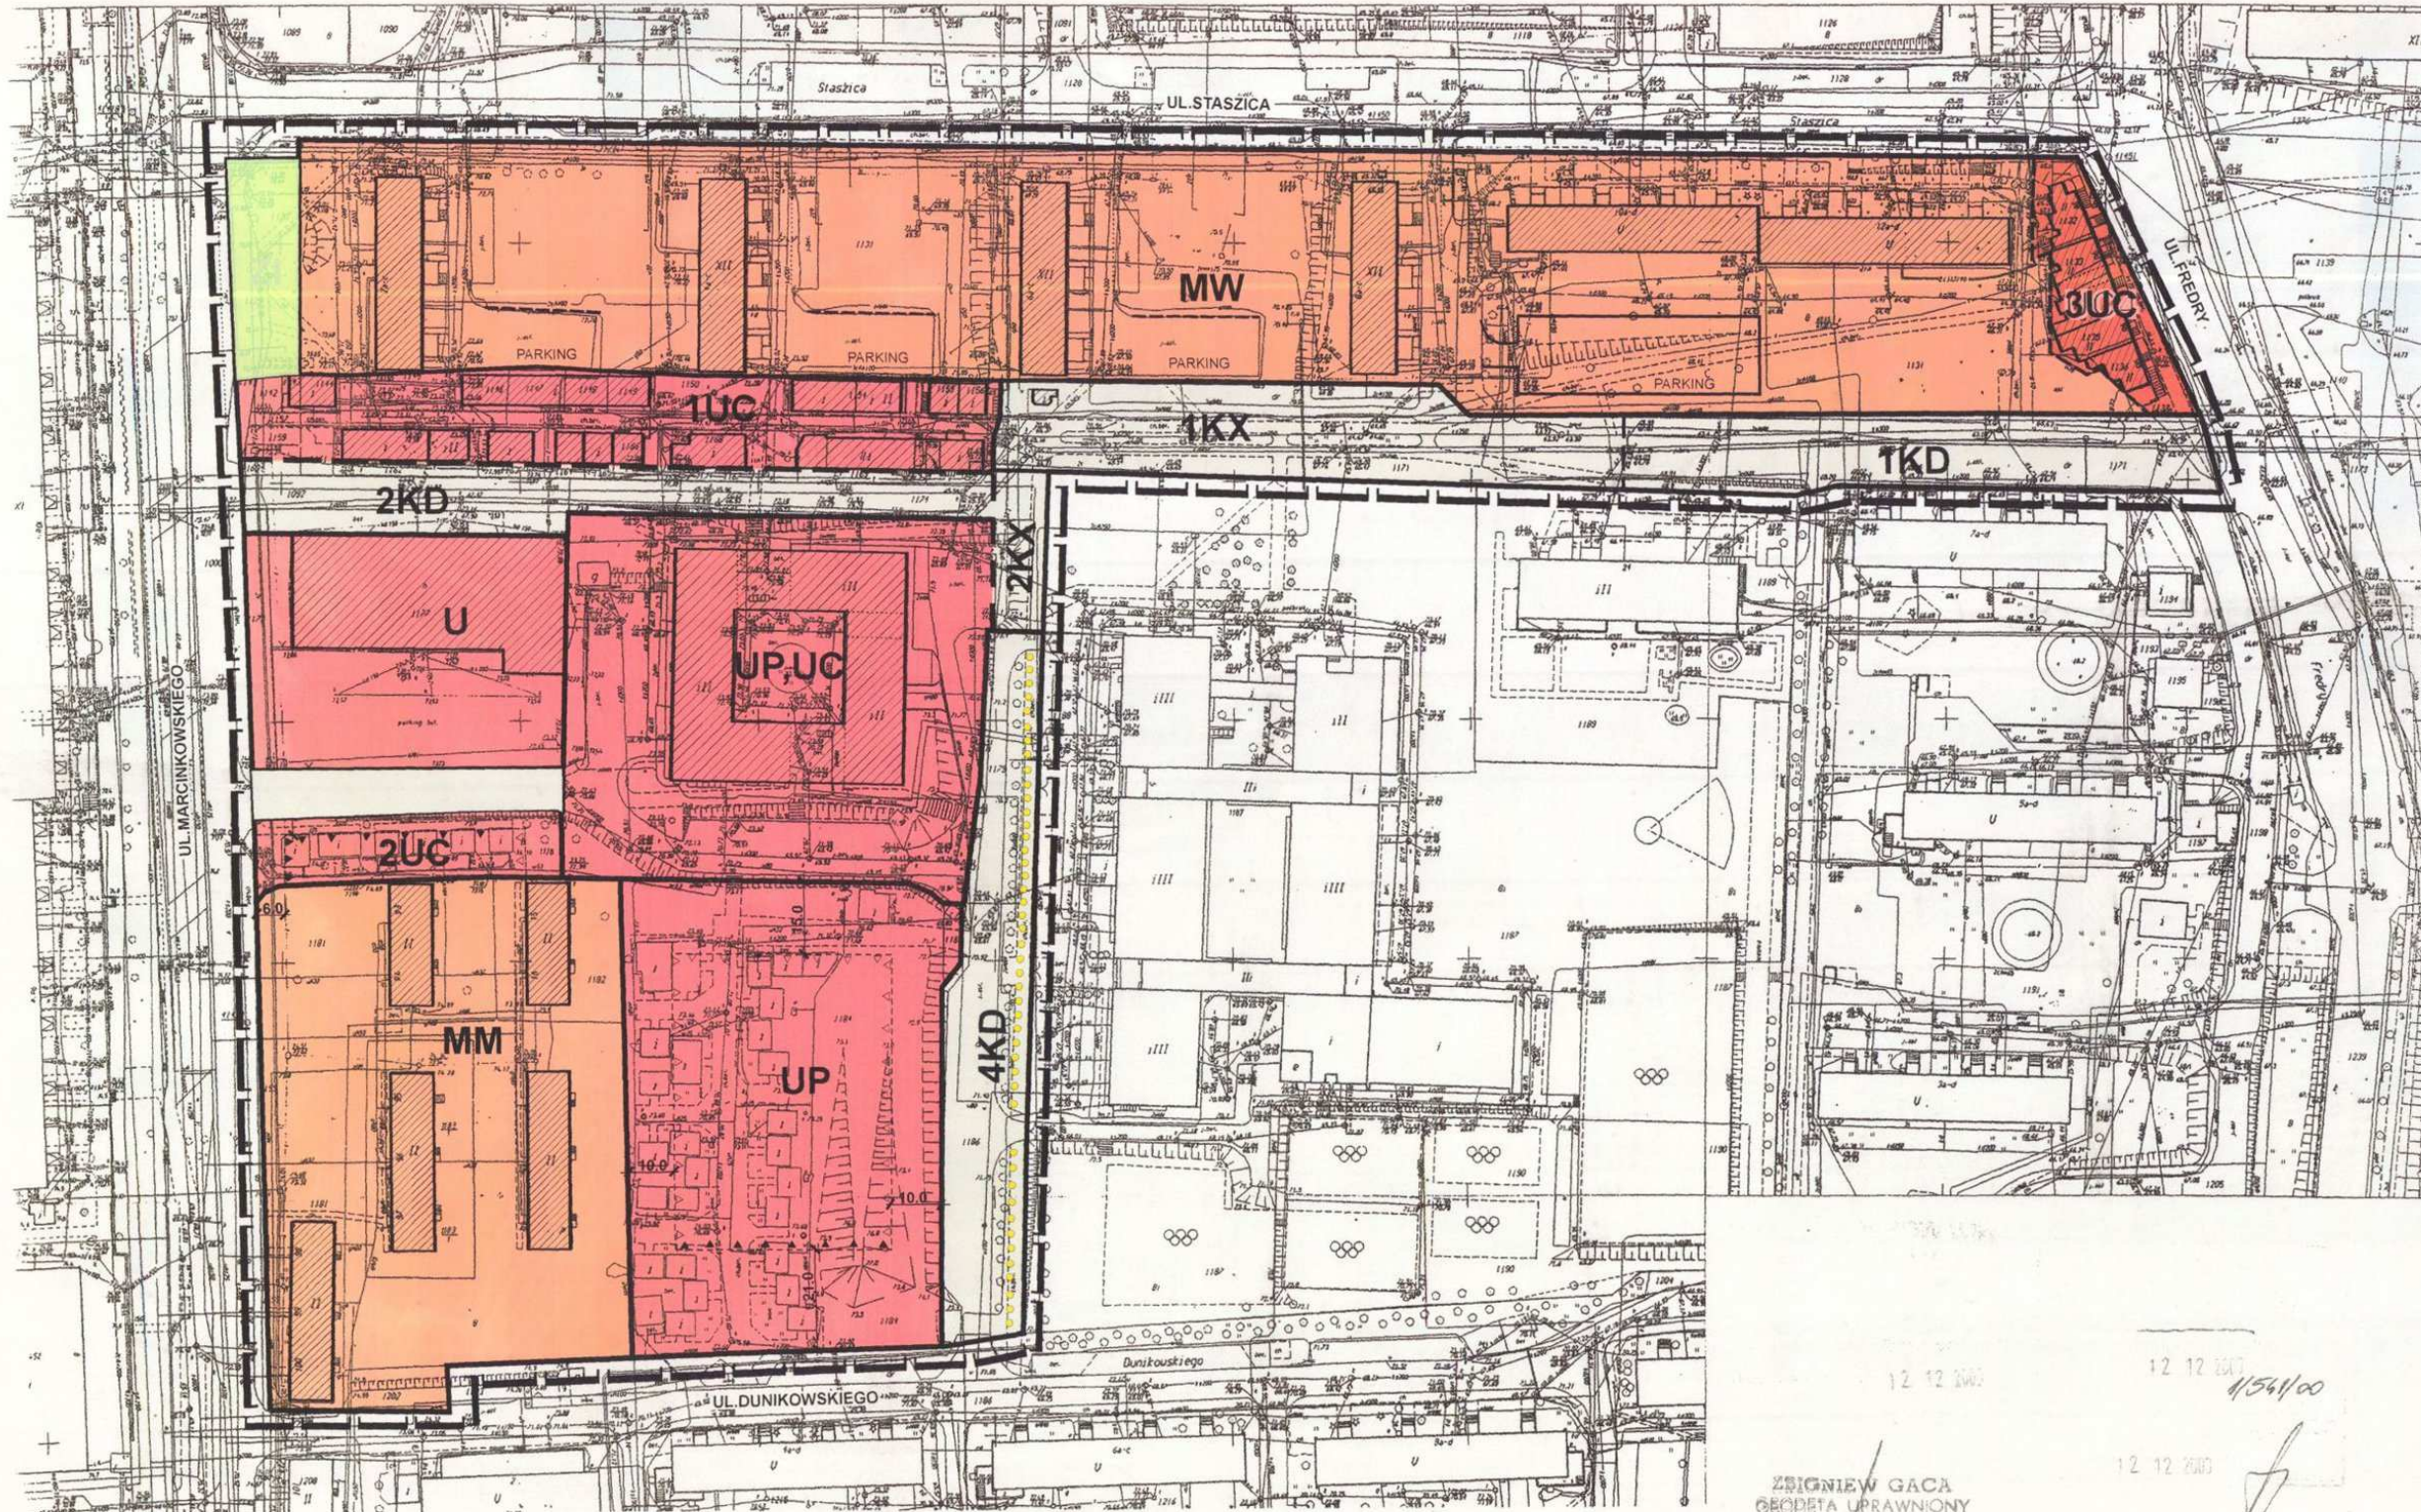

ZBIGNIEW GACA  
GEODETA UPRAWNIONY  
Nr. rej. Geod. 3147  
95-445 Białystok 47B

12.12.2003

12.12.2003

4/541/00

12.12.2003

Projekt planu wykonał:  
autorskie biuro projektów **MBG**  
66-400 Gorzów Wlkp.  
ul. Kos. Gdyńskich 51  
Projektant planu:  
mgr inż. arch. ROMAN MYCKA-GEN. PROJ.  
mgr inż. arch. WIESŁAW GOŁACKI  
Asystent projektanta:  
mgr inż. arch. MICHAŁ HECK