


MIEJSCOWY PLAN ZAGOSPODAROWANIA PRZESTRZENNEGO M. GORZÓWA WLKP. W REJONIE UL. OWOCOWEJ

SKALA 1:2000

RYSUNEK POMNIEJSZY
RYSUNEK PLANU

ZAŁĄCZNIK NR1
DO UCHWAŁY NR XIV/205/2007
RADY MIASTA GORZÓWA WLKP.
Z DNIA 27 CZERWCA 2007 R.

W SPRAWIE MIEJSCOWEGO PLANU
ZAGOSPODAROWANIA PRZESTRZENNEGO
MIASTA GORZÓWA WLKP.
W REJONIE UL. OWOCOWEJ

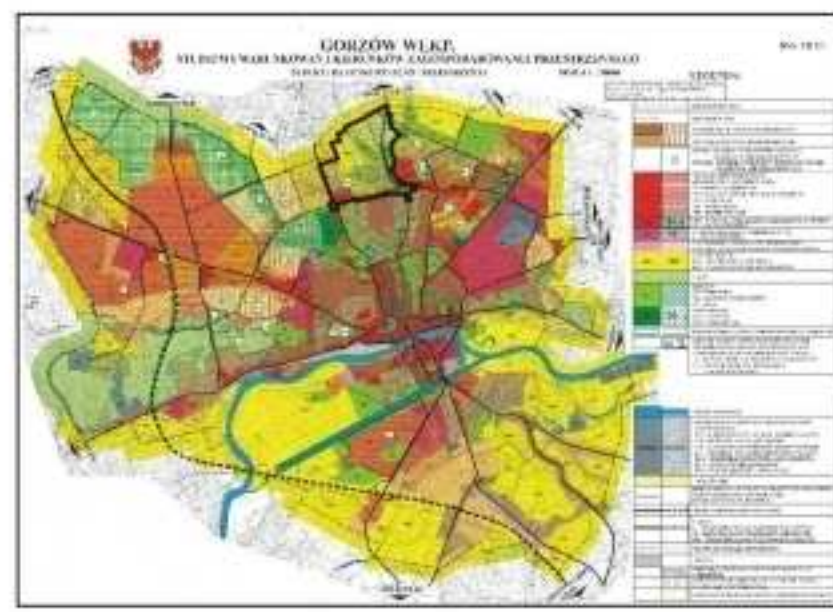

TEREN OBJĘTY MIEJSCOWYM PLANEM
ZAGOSPODAROWANIA PRZESTRZENNEGO



GMINA
KŁODAWA

USTALENIA

- GRANICA ADMINISTRACYJNA MIASTA
- GRANICA TERENU OBJĘTEGO OPRACOWANIEM
- LINIE PODZIAŁU OBLIGACYJNE / ORIENTACYJNE
- LINIE ROZGRANICZAJĄCE TERENY O RÓŻNYCH FUNKCJACH - OKREŚLONE / ORIENTACYJNE
- MN TERENY ZABUDOWY MIESZKANOWEJ JEDNORODZINNEJ
- MNn TERENY WYMAGAJĄCE OPRACOWANIA BADAŃ GEOTECHNICZNYCH
- U TERENY ZABUDOWY USŁUGOWEJ
- ZP, US, U TERENY ZIELEM, SPORTU, REKREACJI ORAZ USŁUG
- R, L TERENY ROLNE I ŁĄKI
- ZP TERENY ZIELENI URZĄDZONEJ
- ZL TERENY LEŚNE
- ZD TERENY OGRODKÓW DZIAŁKOWYCH
- WS TERENY WÓD POWIERZCHNIOWYCH
- KDG TERENY DRÓG PUBLICZNYCH GŁÓWNYCH
- KDL TERENY DRÓG PUBLICZNYCH LOKALNYCH
- KDD TERENY DRÓG PUBLICZNYCH DOJAZDOWYCH
- KDD1 TERENY DRÓG GIMNYCH
- KDW TERENY DRÓG WEWNĘTRZNYCH
- W ZJAZD
- KP TERENY CIĄGÓW PIESZO-ROWEROWYCH
- KX TERENY PASÓW TECHNICZNYCH
- EA TERENY STACJI TRANSFORMATOROWYCH - ISTNIEJĄCYCH
- E TERENY STACJI TRANSFORMATOROWYCH - PROJEKTOWANYCH
- 110KV LINIA NAPOWIETRZNA 110 kV WRAZ ZE STREFĄ OCHRONNĄ - ISTNIEJĄCA
- 110KV LINIA NAPOWIETRZNA 110 kV WRAZ ZE STREFĄ OCHRONNĄ - PROJEKTOWANA
- 15KV LINIA NAPOWIETRZNA 15 kV - DO LIKWIDACJI
- 110KV LINIA NAPOWIETRZNA 110 kV - DO LIKWIDACJI
- EK STREFA OCHRONNA LINII 110kV - PROJEKTOWANA
- EKS TEREN LOKALIZACJI SŁUPA WYSOKIEGO NAPIĘCIA 110kV
- PO TEREN LOKALIZACJI PRZEPROMIENI ŚCIEKÓW (ORIENTACYJNY)
- S TEREN LOKALIZACJI SEPARATORÓW WÓD DESZCZOWYCH (ORIENTACYJNY)
- KA LINIA KABLOWA ENERGETYCZNA - SCHEMAT
- SA, ZS KANALIZACJA SANITARNA - ISTNIEJĄCA
- SA, ZS PRZEBIEG KANALIZACJI SANITARNEJ - SCHEMAT
- W PRZEBIEG SIECI WOODCIGAWEJ - SCHEMAT
- A LINIA ZABUDOWY NIEPRZEKRACZALNA
- A LINIA ZABUDOWY OBLIGACYJNA
- W PAS ZIELENI ISOLACYJNEJ

INFORMACJE NIE BĘDĄCE USTALENIAMI PLANU

- MN TEREN ZABUDOWY MIESZKANOWEJ JEDNORODZINNEJ (GMINA KŁODAWA)
- ZD TERENY OGRODKÓW DZIAŁKOWYCH
- STANOWISKO ARCHEOLOGICZNE
- OBSZAR O MAŁEJ PRZYDATNOŚCI GRUNTÓW POD ZABUDOWĘ NAWILNY I PIASKI ZAGŁĘBIEN BEZODPŁYNYCH
- OBSZAR O MAŁEJ PRZYDATNOŚCI GRUNTÓW POD ZABUDOWĘ MĄDY RZECZNE, TORFY
- OBSZAR O MAŁEJ PRZYDATNOŚCI GRUNTÓW POD ZABUDOWĘ OBSZAR ZAŁĘGANIA TORFOW PONIŻEJ 2,0m p.p.t.