


RZUT\_ skala 1:20

wymiar płytki narożnej dostosować do szerokości ściany

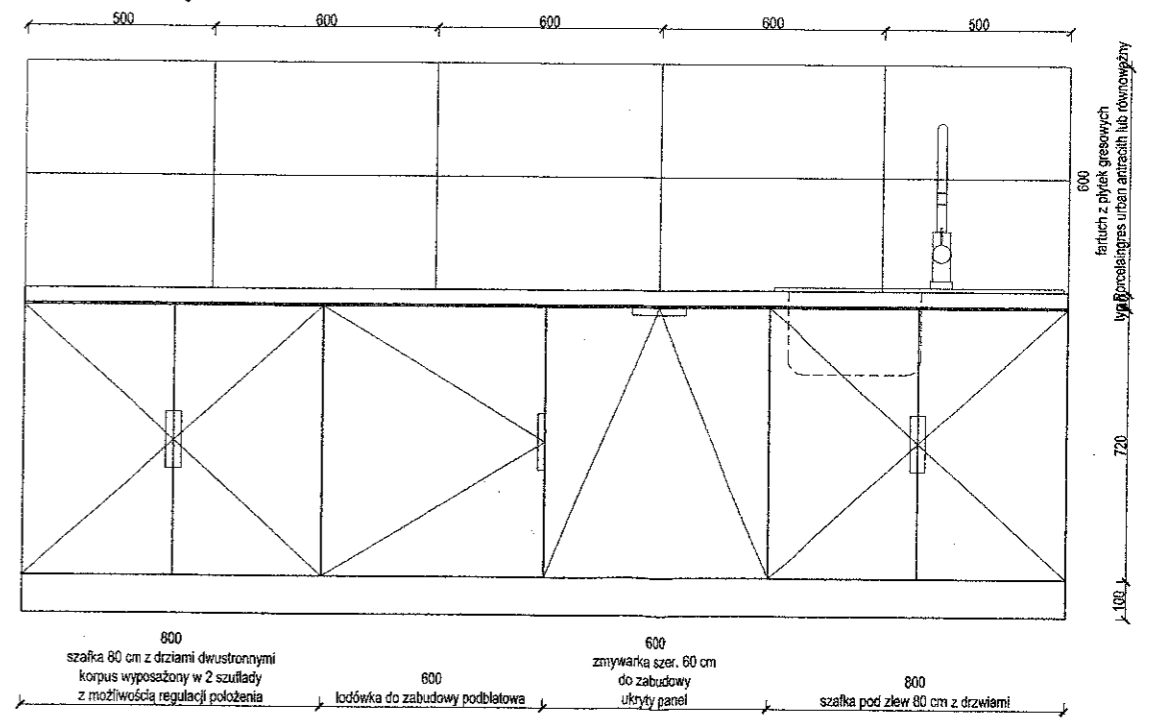

KŁAD FRONTOWY\_ skala 1:20