

MAPA ZE WSTĘPNYM PROJEKTEM PODZIAKU DZIAŁKI NR 2212
skala 1:2000

Jednostka ewidencyjna: MIASTO GORZÓW WLKP.-086101_1
OBREB 0003 Wawrów

Nr ewidencyjny zgłoszenia: WKG-IV.6640.87.2017
ul. Włodziana Łukasiewskiego
Mapa aktualna na 09.02.2017r.

GEODETA
M. Włodziana Łukasiewska
Nr upr. Zawod. 14946




GEODZIEŻYK
"Geo-Graf"
Sp. z o.o.

66-400 Gorzów Wlkp.
ul. Miastka 139
tel. (0-95) 722 63 63,
tel./fax (0-95) 722 52 06

NIP 599-27-98-336
REGON 2111302223

ZAKAŁCZNIK
GRAFICZNY

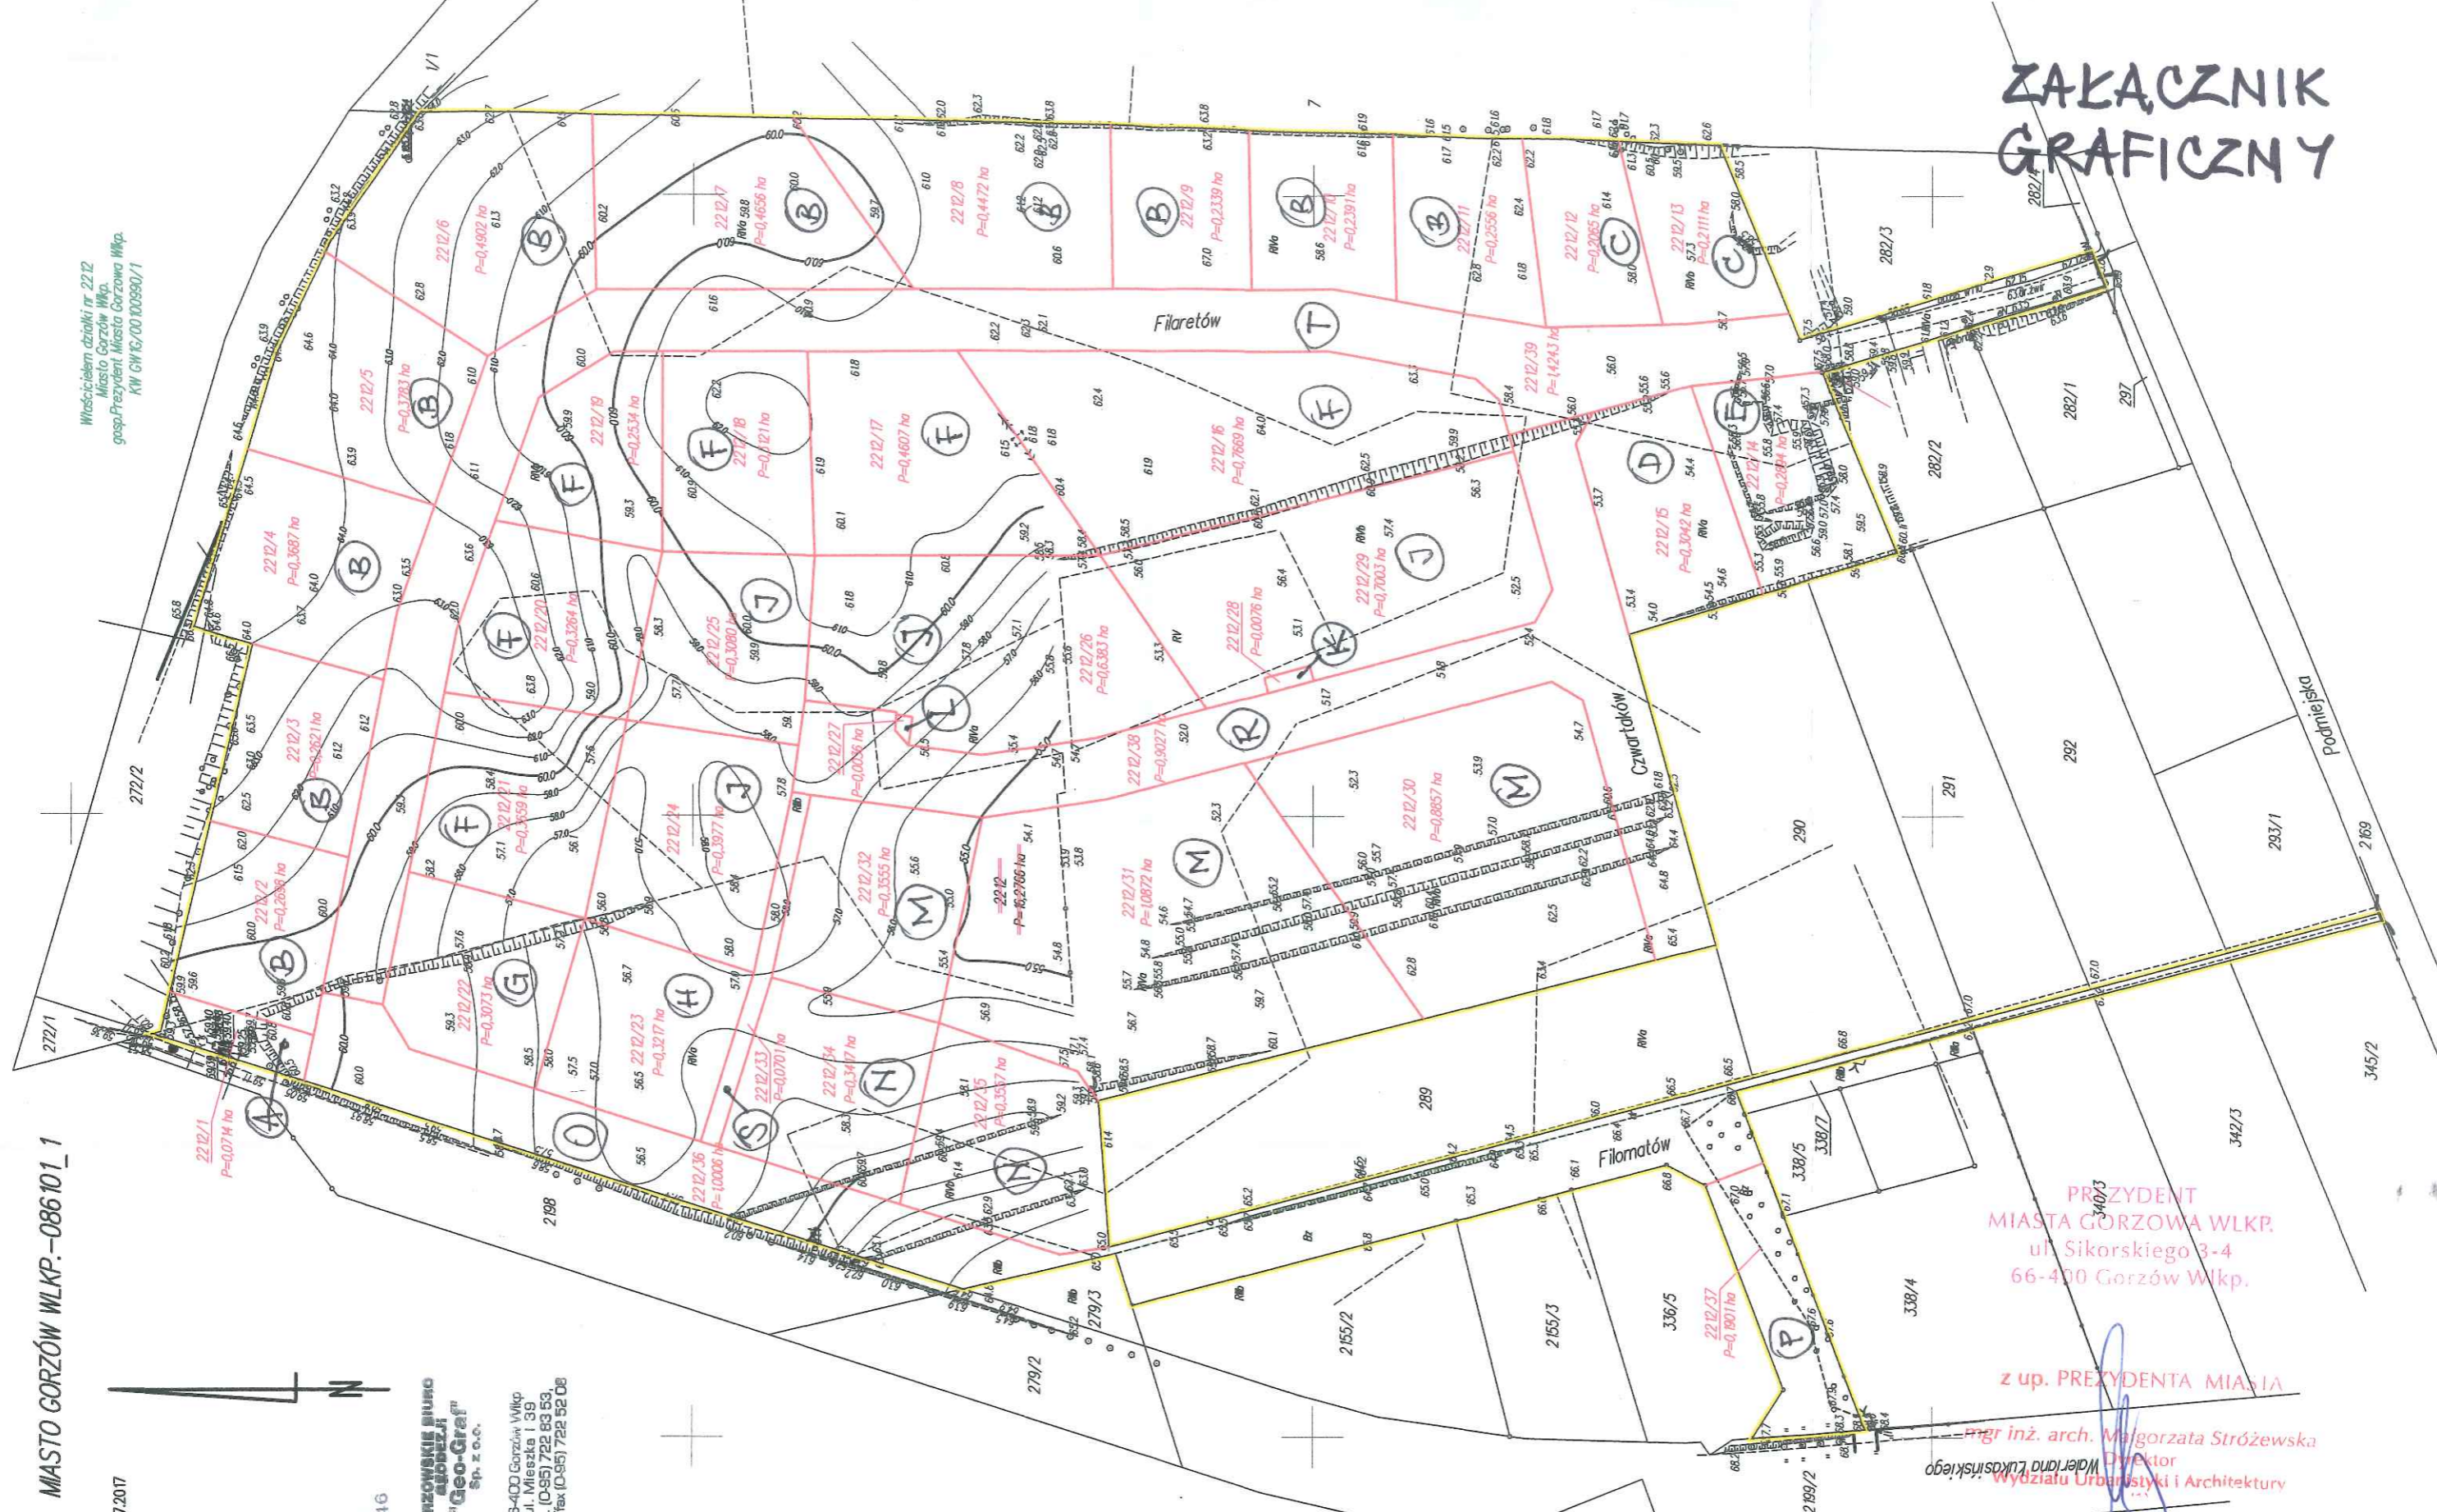

PREZYDENT
MIASTA GORZÓW WLKP.
ul. Sikorskiego 3-4
66-400 Gorzów Wlkp.

z up. PREZYDENTA MIASTA

mgr inż. arch. Małgorzata Stróżewska
Dyrektor
Wydziału Urbanistyki i Architektury

Załącznik do Postanowienia
znak WWA-III.6831.8.2017.AG
z dnia 2.02.2017