


# PLAN WYSOKOŚCIOWY SKRZYŻOWANIA

RZUT POZIOMY  
SKALA 1:100

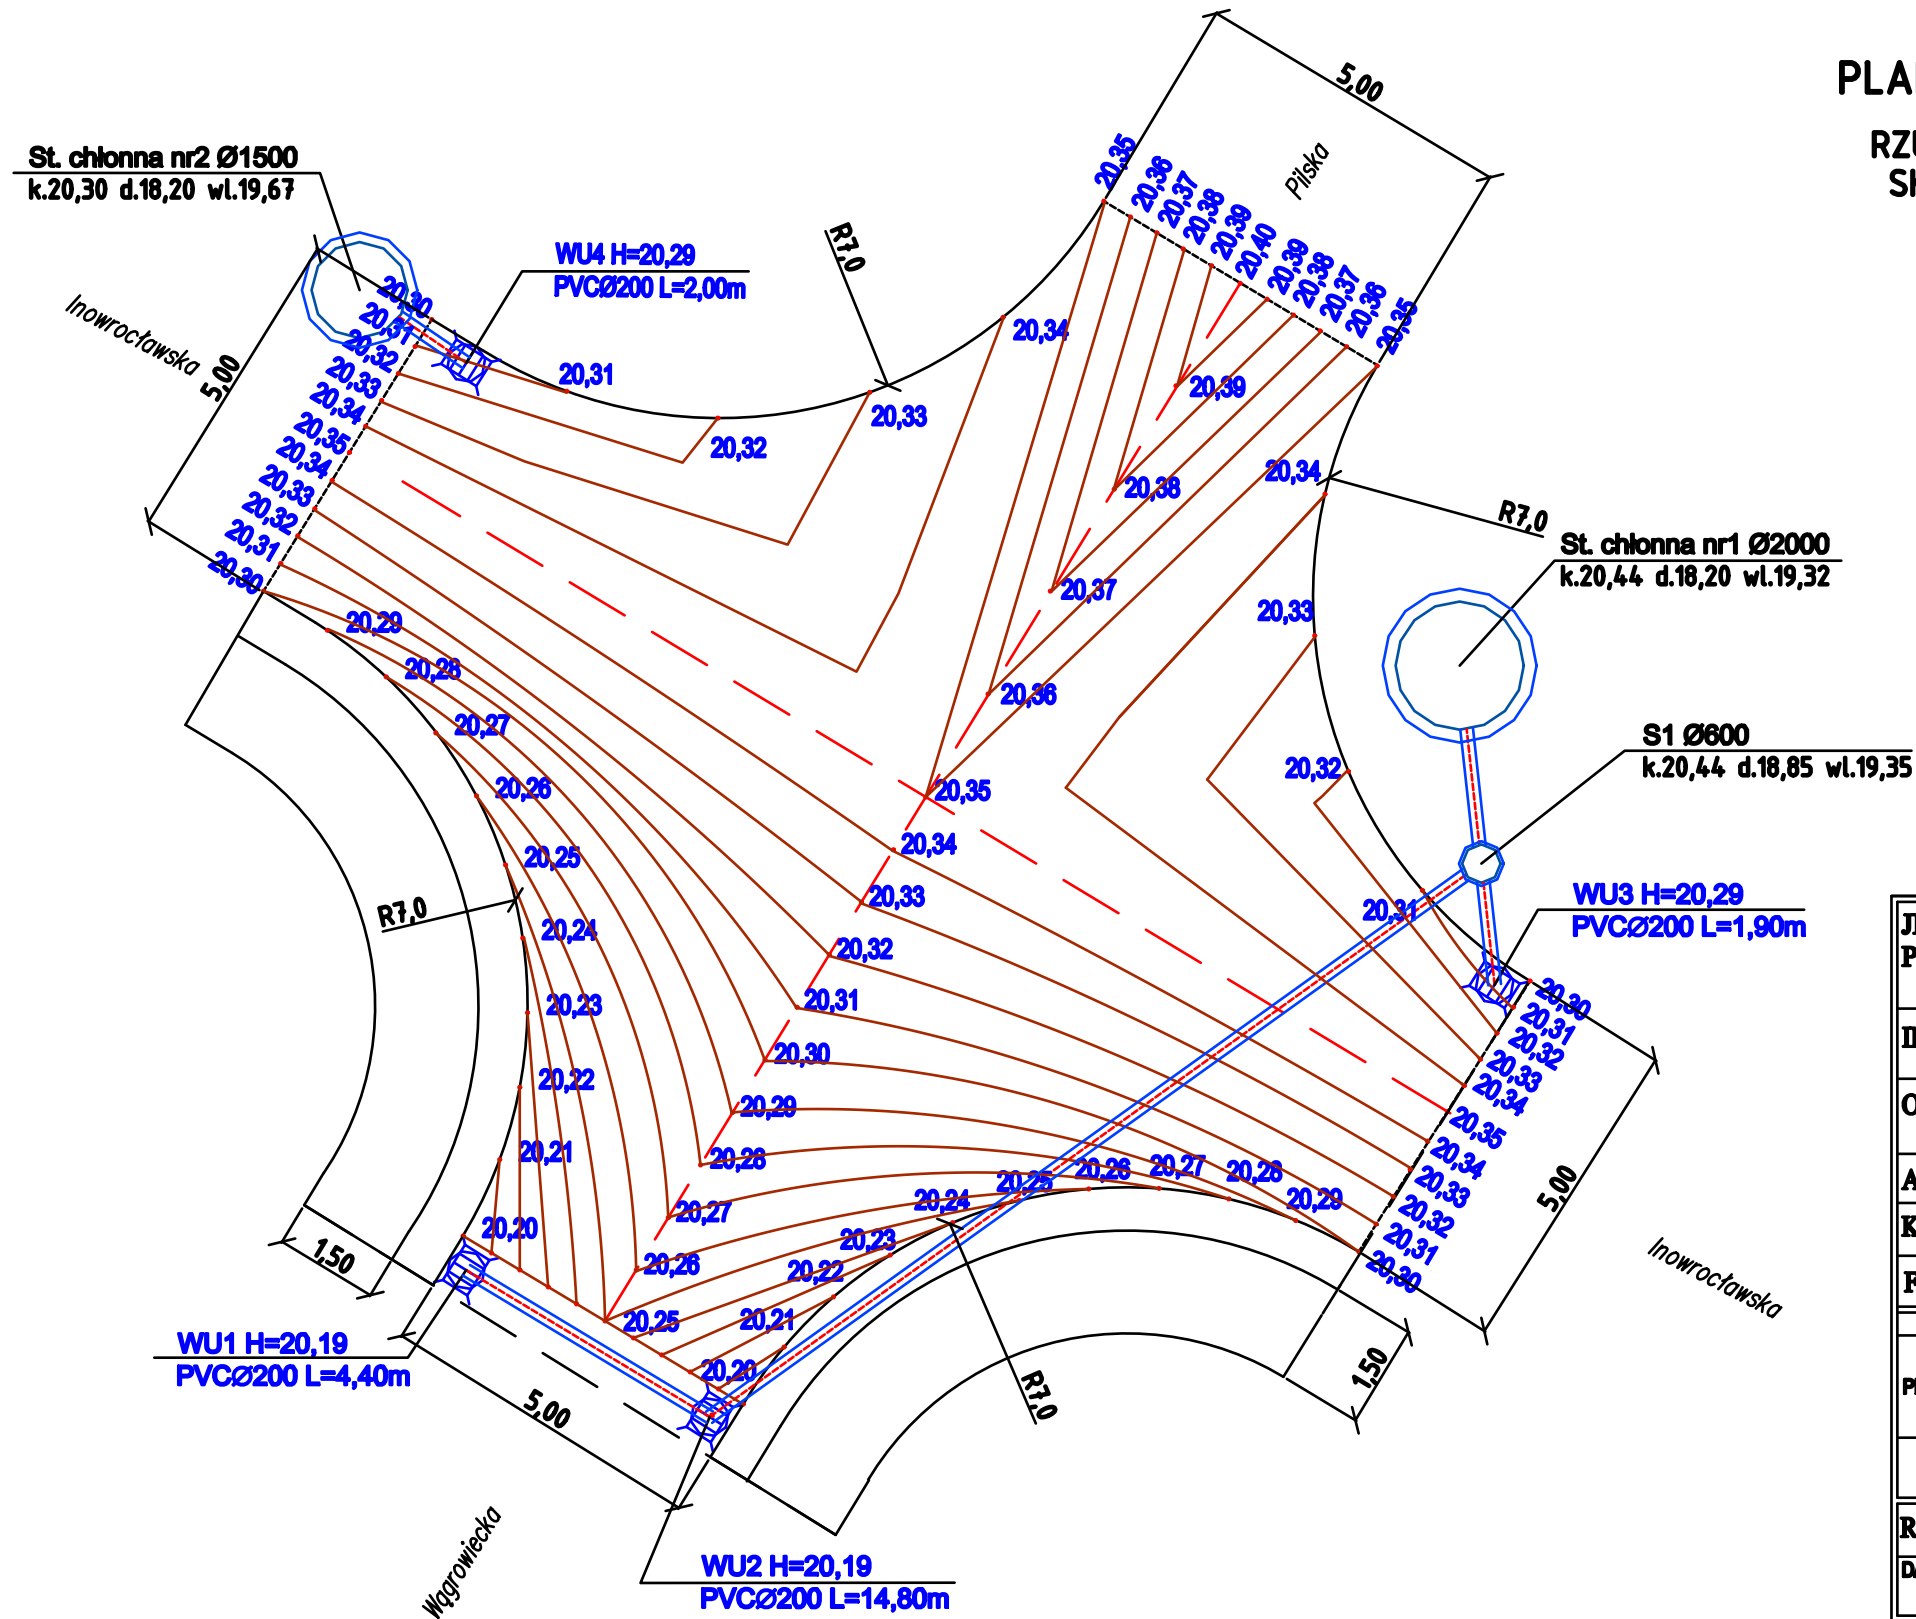

JEDNOSTKA PROJEKTOWA	Zakład Usług Projektowych HYDROGSAN ul. Krańcowa 20, 66 - 400 Gorzów Wlkp. tel. 508 210 701			
INWESTOR	MIASTO GORZÓW-URZĄD MIASTA Ul. Sikorskiego 3-4 66-400 Gorzów Wlkp.			
OBIEKT	Przebudowa skrzyżowania ulic: Inowrocławskiej z Wągrowiecką wraz z odwodnieniem skrzyżowania			
ADRES OBIEKTU	Działki nr 88,124,114 obręb 11 Zakanale - miasto Gorzów Wlkp.			
KAT. OBIEKTU	XXV ; XXVI			
FAZA	PROJEKT BUDOWLANY			
Funkcja	Imię i nazwisko	Uprawnienia	Data	Podpis
PROJEKTANT	mgr inż. Bolesław Hańzto	upr. nr 106/94/Gw do projektowania w specjalności Inżynieria Instalacyjnej upr. nr 106a/94/Gw do projektowania w specjalności Instalacyjno-Instalacyjnej	16.09.2016	
RYSunEK	PLAN WARSTWICOWY			
DATA: 16.09.2016	SKALA: 1:100	NR: 5.	ARKUSZ: 1.	