


**PROFIL PODŁUŻNY KANALIZACJI DESZCZOWEJ - SKRZYŻOWANIE UL. WĄGROWIECKA - INOWROCŁAWSKA W GORZOWIE WLKP.
SKALA 1:50/100**

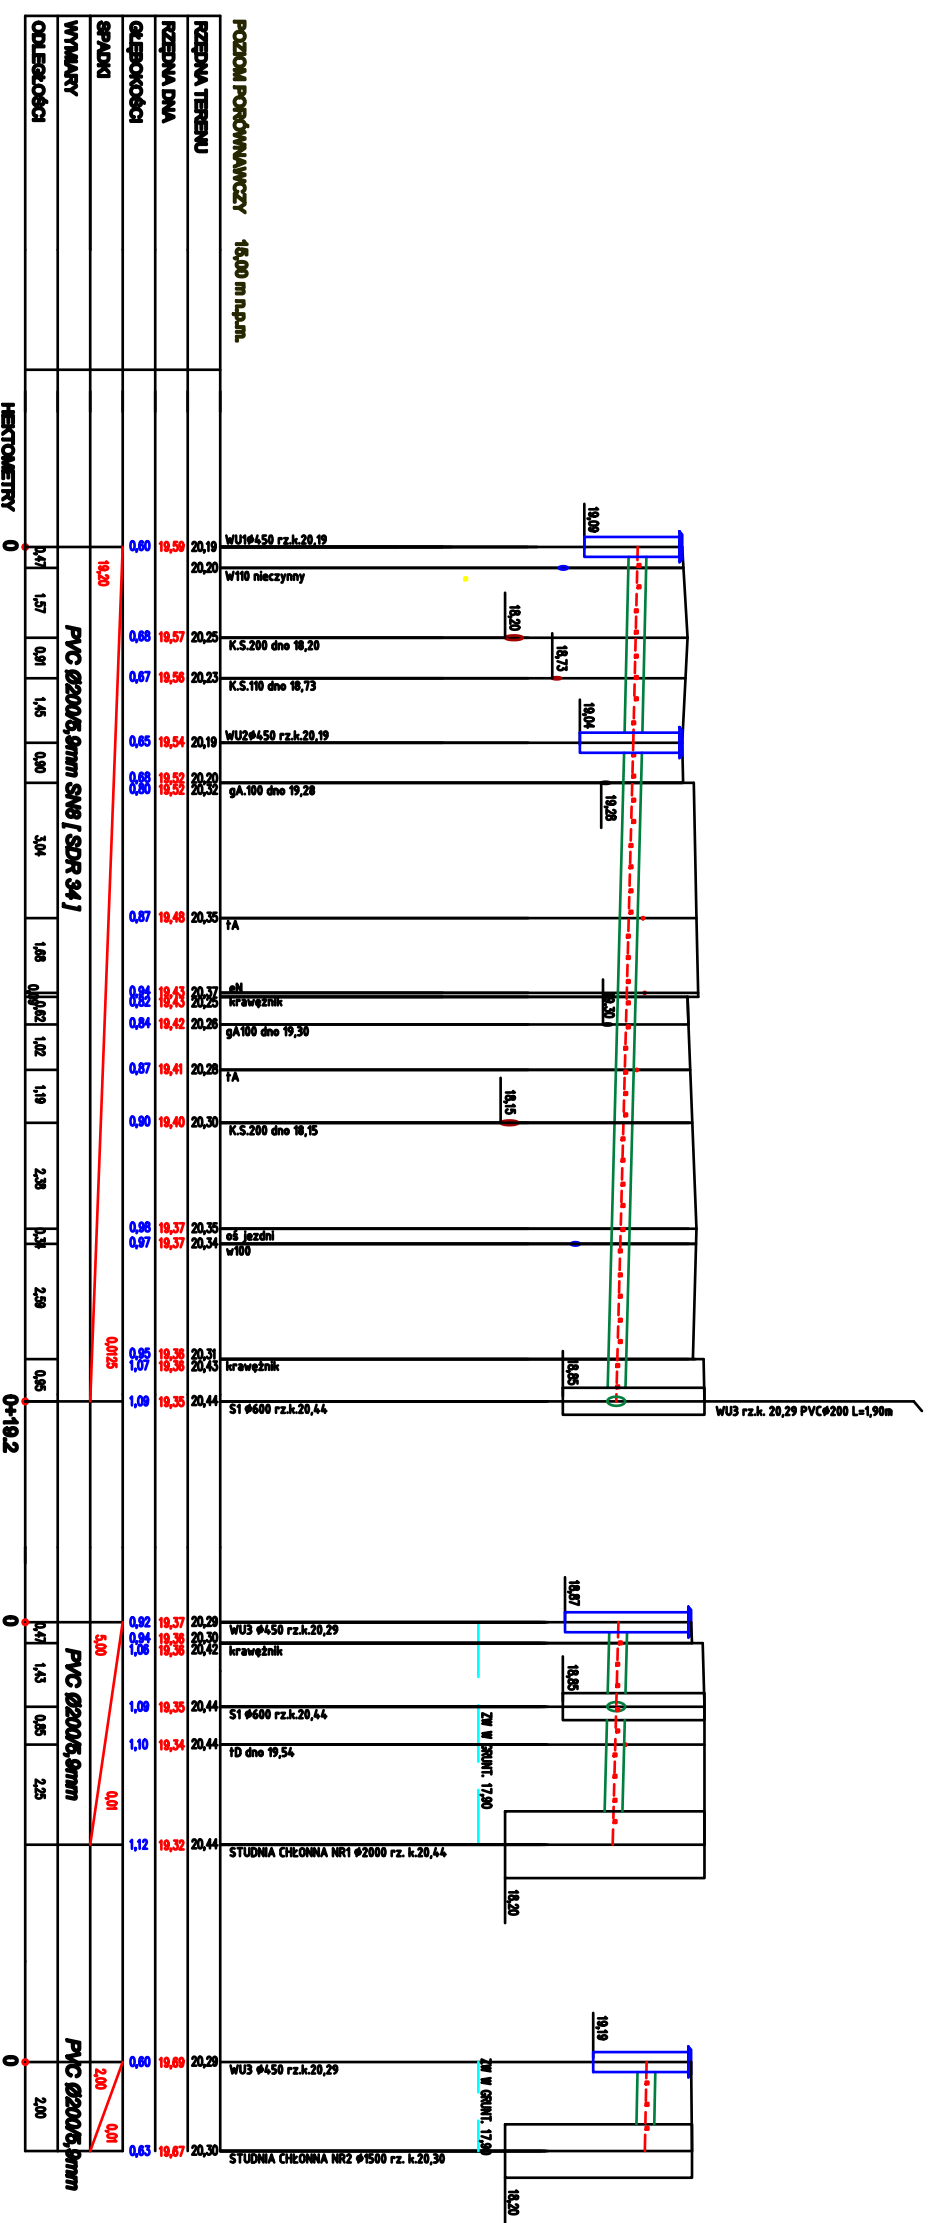

JEDNOSTKA PROJEKTOWA	Zakład Usług Projektowych HYDROCSAN ul. Krakowska 20, 66-400 Gorzów Wlkp. tel. 508 210 701
INWESTOR	MIASTO GORZÓW-LINZAD MIASTA UL. SKRZYŻOWIECKA 5-4F 66-400 Gorzów Wlkp.
OBJEKT	Przebudowa skrzyżowania ulic: Inowrocławskiej z Wągrowiecką wraz z odnowieniem skrzyżowania
ADRES OBJEKTU	Działki nr 08.124/114 objęte 11 Znakami - ul. Inowrocławskiej w Gorzowie Wlkp.
KAT. OBJEKTU	XXV ; XXVI
FAZA	PROJEKT BUDOWLANY
PROJEKTANT	mgr inż. Andrzej Białas
DATA	16.09.2016
RYSUJĄCY	mgr inż. Andrzej Białas
DATA	16.09.2016
SKALA	1:50/100
LIŚCIENIOWY	3.
LIŚCIENIOWY	1.