PRZEKRÓJ KONSTRUKCYJNY - SKRZYŻOWANIE ULIC INOWROCŁAWSKIEJ Z WĄGROWIECKĄ W GORZOWIE WLKP. SKALA 1:50

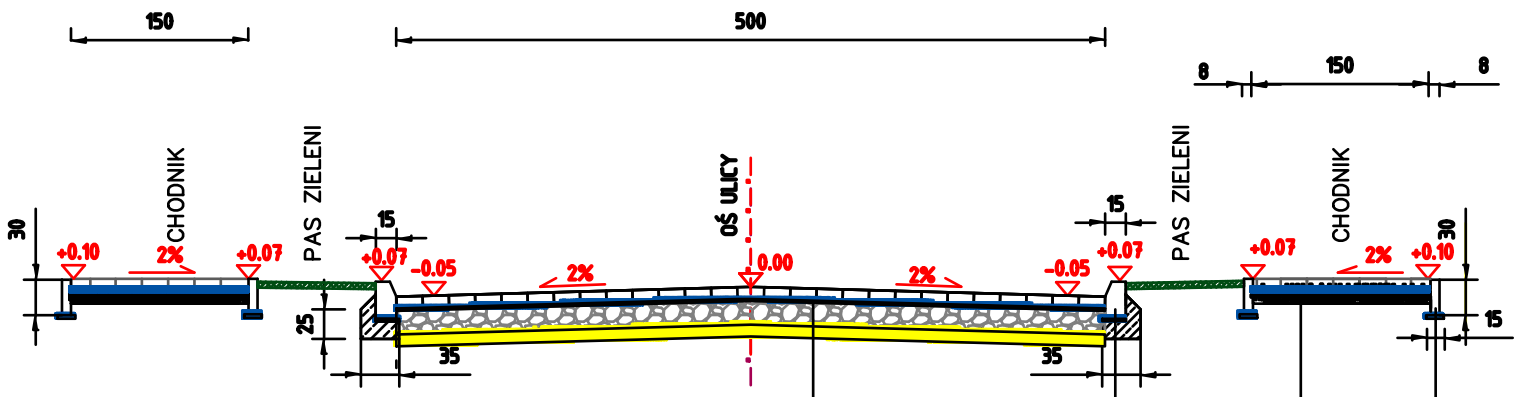

Obrzeże betonowe 8x30x100 cm na podsypce cementowo-piaskowej 1:4 gr.5cm

Nawierzchnia z kostki brukowej betonowej M50 typu BEHATON gr.10 cm warstwa stabilizowana mechanicznie

Podsypka cementowo - piaskowa 1:4 gr. 5 cm

Podbudowa zasadnicza z mieszanki niezwiązanej tłuczniowej #0/31 mm - gr. 25 cm. Warstwa stabilizowana mechanicznie.

Warstwa odsączająca gr.10 cm stabilizowana mechanicznie

Kostka brukowa betonowa M50 gr. 8cm na podsyce cementowo - piaskowej 1:4 gr. 3 cm

Podsypka piaskowa gr. 10 cm

Krawężnik drogowy betonowy 15x30 cm na ławie bet. z oporem z betonu kl. C12/15

JEDNOSTKA PROJEKTOWA	Zakład Usług Projektowych HYDROGSAN ul. Krańcowa 20, 66 - 400 Gorzów Wlkp. tel. 508 210 701
INWESTOR	MIASTO GORZÓW-URZĄD MIASTA Ul. Sikorskiego 3-4 66-400 Gorzów Wlkp.
OBIEKT	Przebudowa skrzyżowania ulic: Inowrocławskiej z Wągrowiecką wraz z odwodnieniem skrzyżowania
ADRES OBIEKTU	Działki nr 88,124,114 obręb 11 Zakanale - miasto Gorzów Wlkp.
KAT. OBIEKTU	XXV ; XXVI
FAZA	PROJEKT BUDOWLANY

Funkcja	Imię i nazwisko	Uprawnienia	Data	Podpis
PROJEKTANT	mgr inż. Bolesław Hanzo	upr. nr 106/94/Gw do projektowania w specjalności konstrukcyjno-budowlanej upr. nr 106a/94/Gw do projektowania w specjalności konstrukcyjno-budowlanej	16.09.2016	

RYSUNEK	PRZEKRÓJ KONSTRUKCYJNY SKRZYŻOWANIA		
DATA: 16.09.2016	SKALA: 1:50	NR: 6.	ARKUSZ: 1.