



WIATA PRZYSTANKOWA

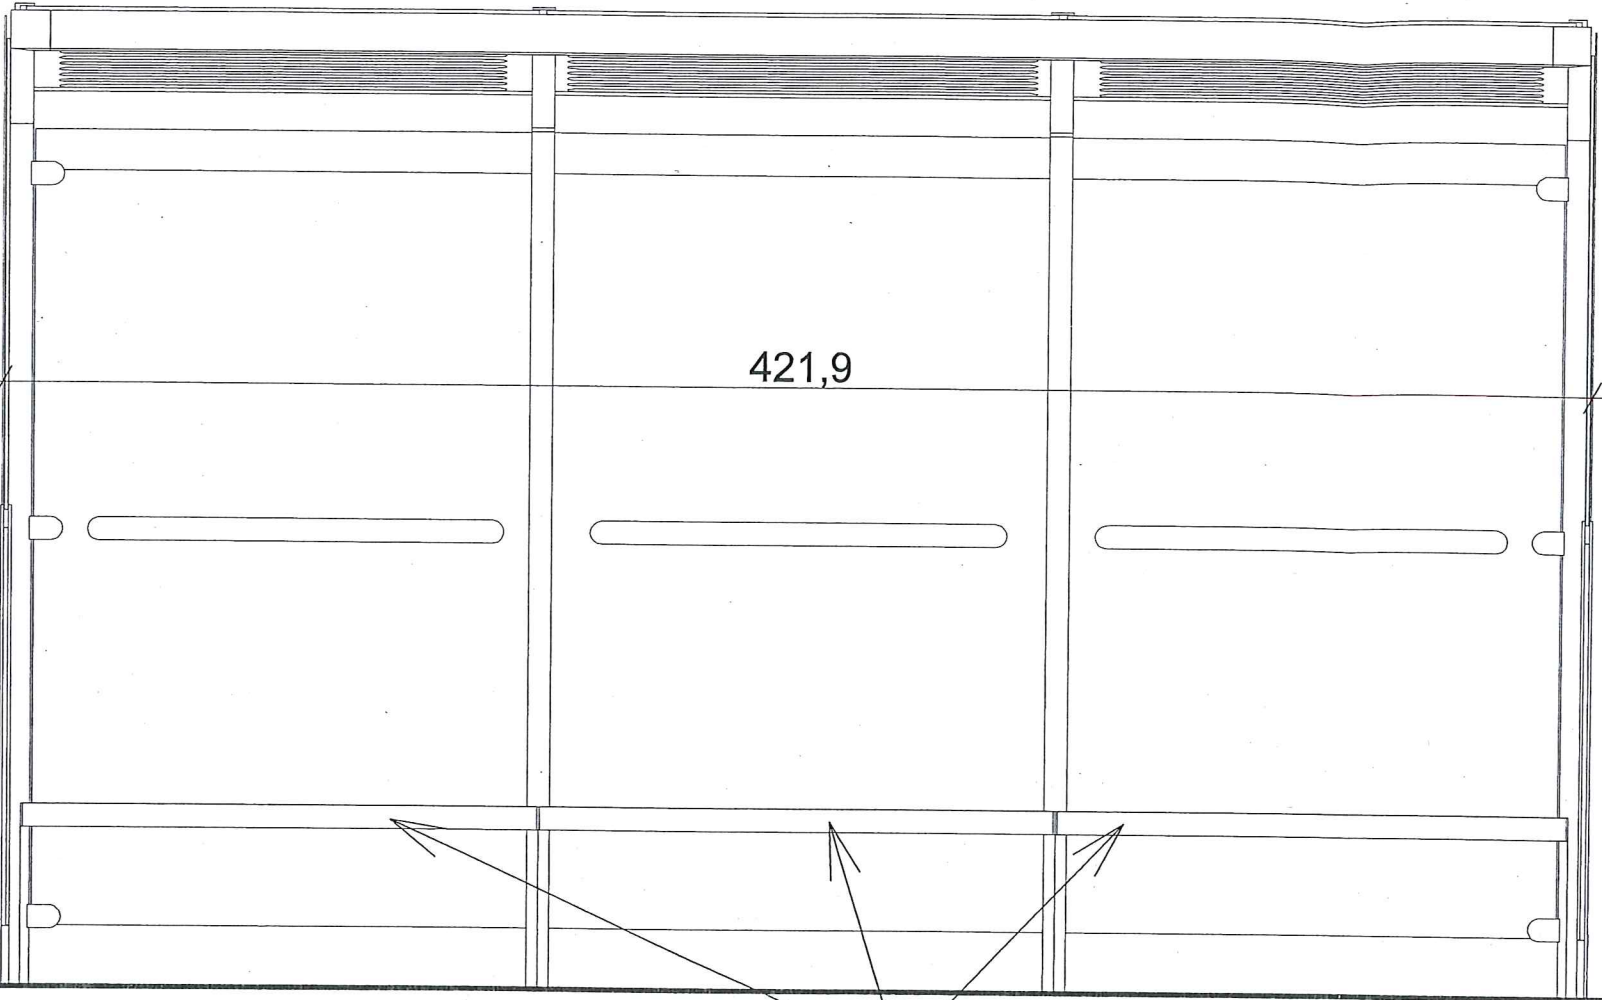


WIDOK OD FROTU

3 ławki

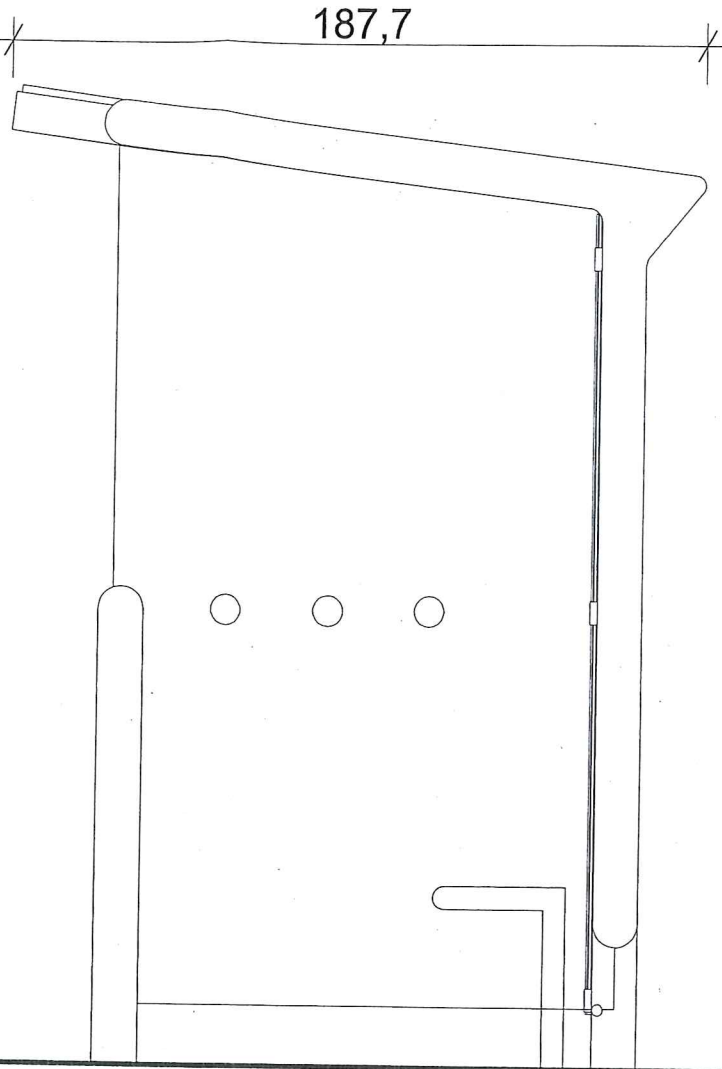

WIDOK Z BOKU

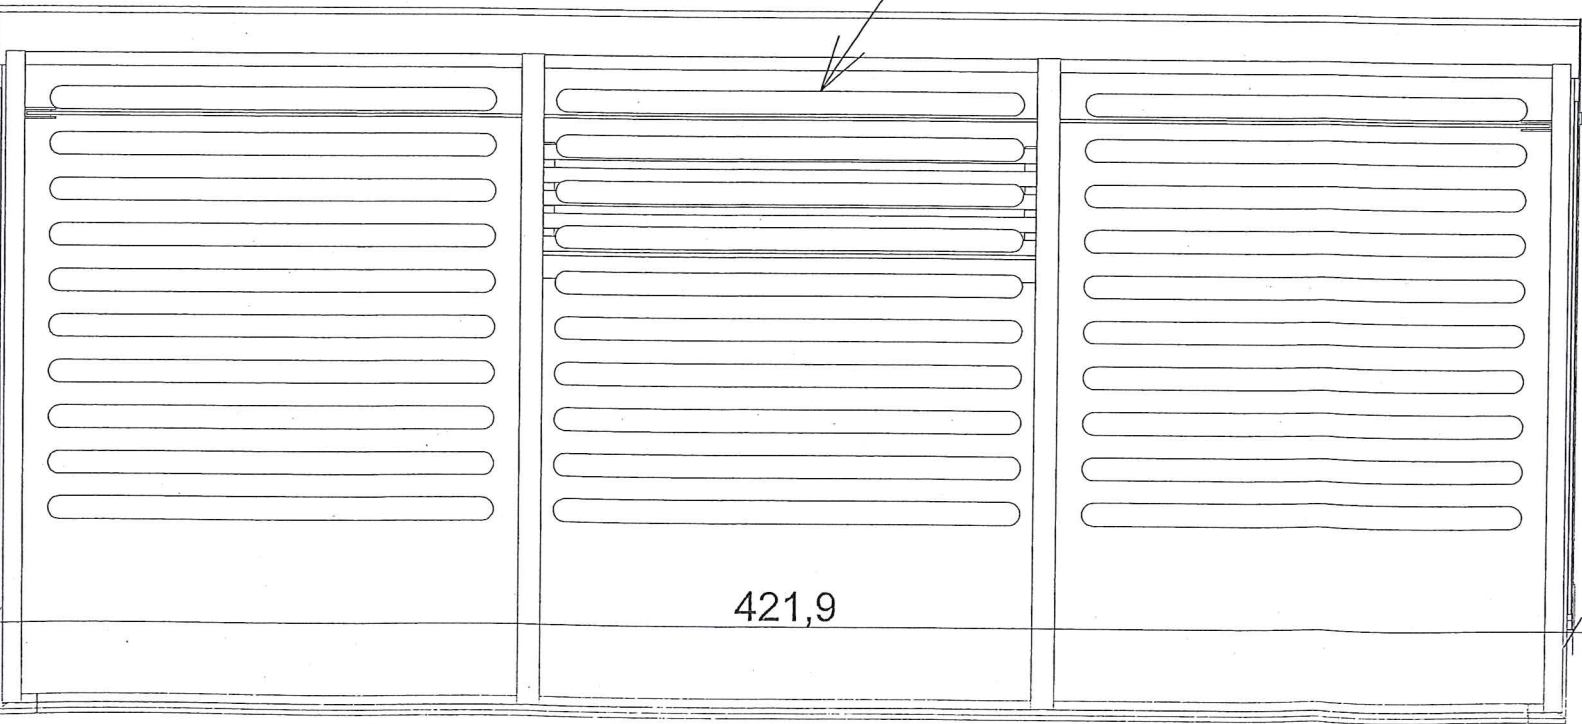

WIDOK Z GÓRY

pasma zacieniaczy na dachu

BIURO GŁÓWNEGO PROJEKTANTA			
<b>PRONOBISSTUDIO</b>			
41-902 Bytom szkolna 10/46, tel. 32 724 23 57 e mail: biuro@pronobisstudio.pl			
INWESTOR			
Miasto Gorzów Wielkopolski ul. WŁADYSŁAWA SIKORSKIEGO 3-4 66-400 GORZÓW WIELKOPOLSKI			
TEMAT			
KONCEPCJA PROGRAMOWO-PRZESTRZENNA ZAGOSPODAROWANIA, URZĄDZENIA I UZBROJENIA TERENU DLA PRZEBUDOWY - UL. CHROBREGO NA ODCINKU OD UL. JAGIEŁY DO UL. BOROWSKIEGO W GORZOWIE WIELKOPOLSKIM			
ADRES			
66-400 GORZÓW WLKP., ul. CHROBREGO			
PROJEKTOWAŁ	NR. UPRAWNIEŃ	PODPIS	
GRZEGORZ PRONOBIS	25/04/SLOKK/II		
OPRACOWAŁ			
SYLWIA WIDZISZ-PRONOBIS			
ANETA NOSAL			
BRANŻA	FAZA	DATA	SKALA
ARCHITEKTURA	PROJEKT KONCEPCYJNY	28.11.2016	1:20
TYTUŁ RYSUNKU			
DETAL - ELEMENTY MAŁEJ ARCHITEKTURY - WIATA PRZYSTANKOWA			
NR RYSUNKU			
145-1 A/K 305			