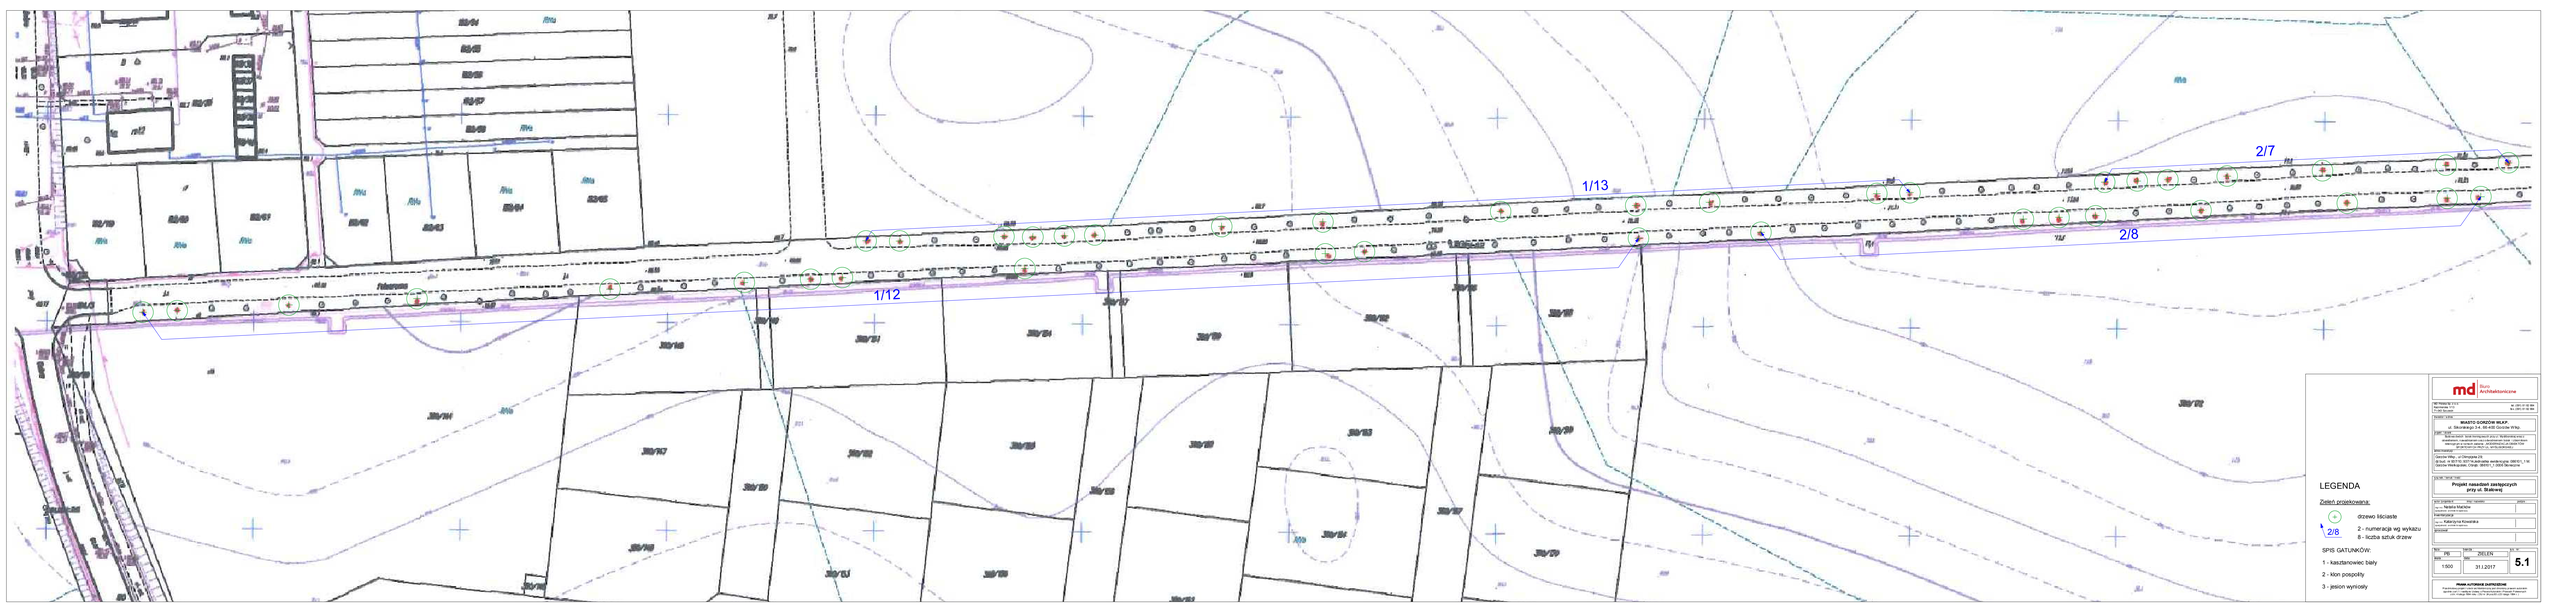

LEGENDA

Zieleń projektowana:

- drzewo liściaste
- 2/8 — 2 - numeracja wg wykazu; 8 - liczba sztuk drzew

SPIS GATUNKÓW:

1 - kasztanowiec biały

2 - klon pospolity

3 - jesion wyniosły

md Biuro Architektoniczne

MIASTO GORZÓW WLKP.
ul. Sikorskiego 3-4, 66-400 Gorzów Wlkp.

Projekt nasadzeń zastępczych przy ul. Stalowej

Projektował: mgr inż. Natalia Maćków

Sprawdzał: mgr inż. Katarzyna Kowalska

Skala: 1:500

Data: 31.I.2017

Nr rys.: 5.1

PRAWA AUTORSKIE ZASTRZEŻONE