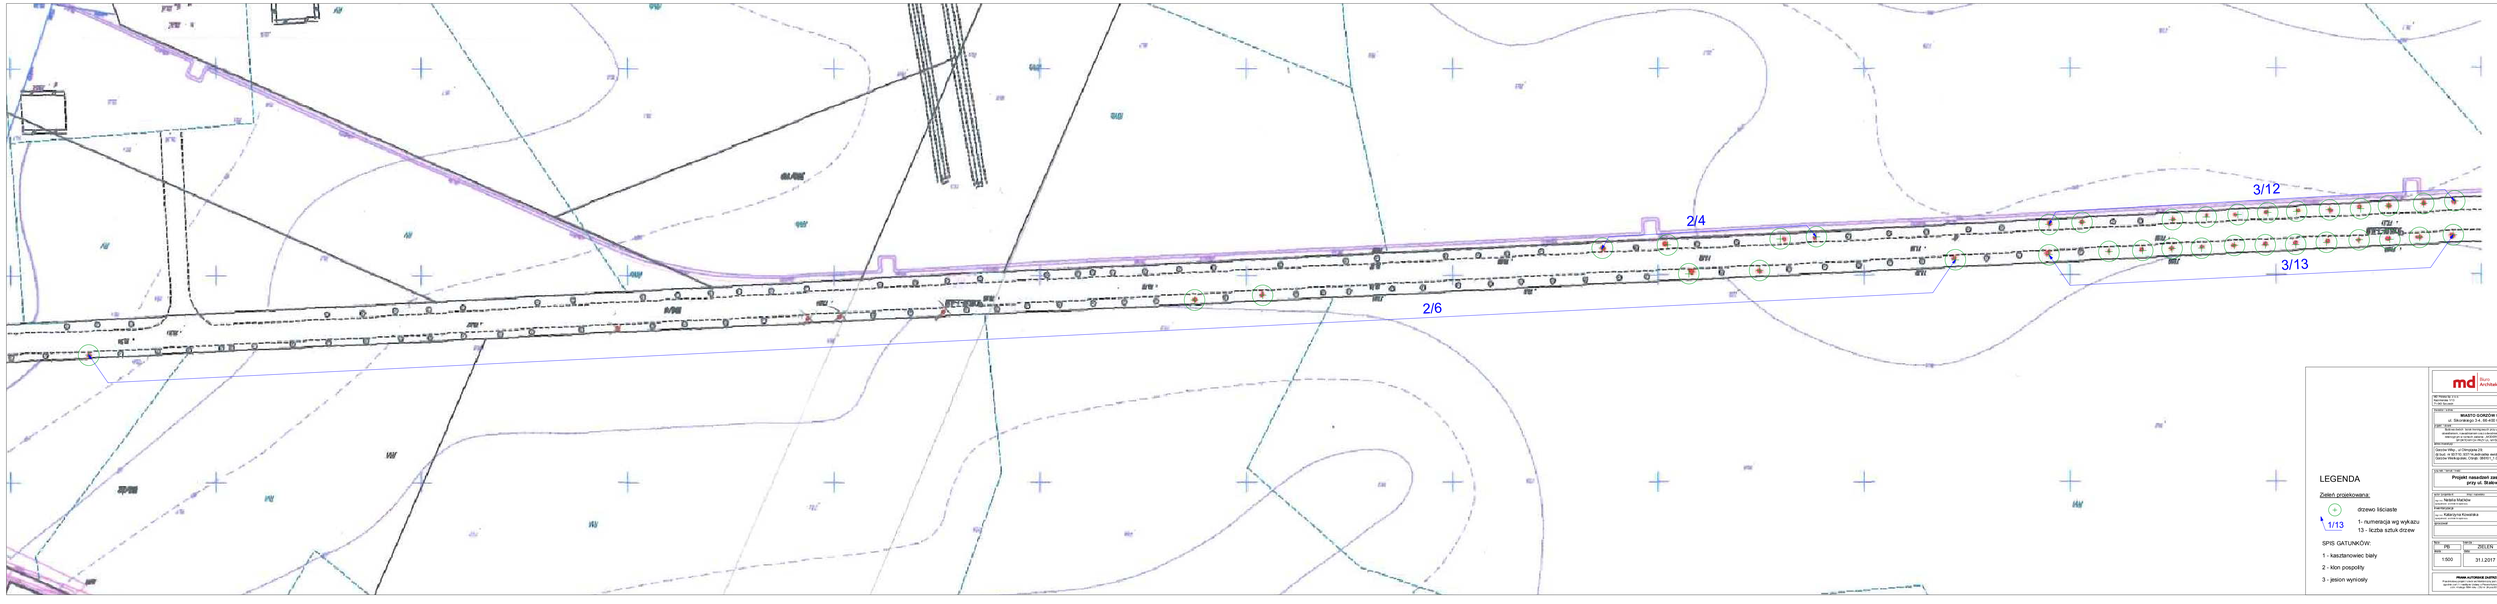

LEGENDA

Zieleń projektowana:

1/13 drzewo liściaste
1- numeracja wg wykazu
13 - liczba sztuk drzew

SPIS GATUNKÓW:

1 - kasztanowiec biały
2 - klon pospolity
3 - jesion wyniosły

md Biuro Architektoniczne

INWESTOR:
MIASTO GORZÓW WLKP.
ul. Sikorskiego 3-4, 66-400 Gorzów Wlkp.

TEMAT OPRACOWANIA:
Budowa ścieżki rowerowej przy ul. Składowej wraz z budową oświetlenia, przebudową sieci kanalizacji deszczowej oraz budową sieci wodociągowej, zlokalizowanej na działce nr 2/6 obręb 0001 Gorzów Wielkopolski

Inne inwestycje:
Gorzów Wlkp., ul. Chrzanowa 23
Budowa budynku mieszkalnego wielorodzinnego (BMW) z 7 lok. Gorzów Wielkopolski, Obręb: 0004/1, 1-2005 Skrzepnica

NAZWA OBIEKTU:
Projekt nasadzeń zastępczych przy ul. Składowej

AUTOR OPRACOWANIA: mgr inż. Natalia Maćków
UPRAWNIENIA:
mgr inż. Katarzyna Kowalska
ARCHIWUM:

Skala: 1:500
Data: 31.I.2017
Nr rys.: 5.2

PRAWA AUTORSKIE ZASTRZEŻONE
Niniejsze opracowanie jest własnością autorską i nie może być powielane ani rozpowszechniane bez zgody autora. Zabrania się kopiowania i rozpowszechniania niniejszego opracowania w całości lub w części bez zgody autora.