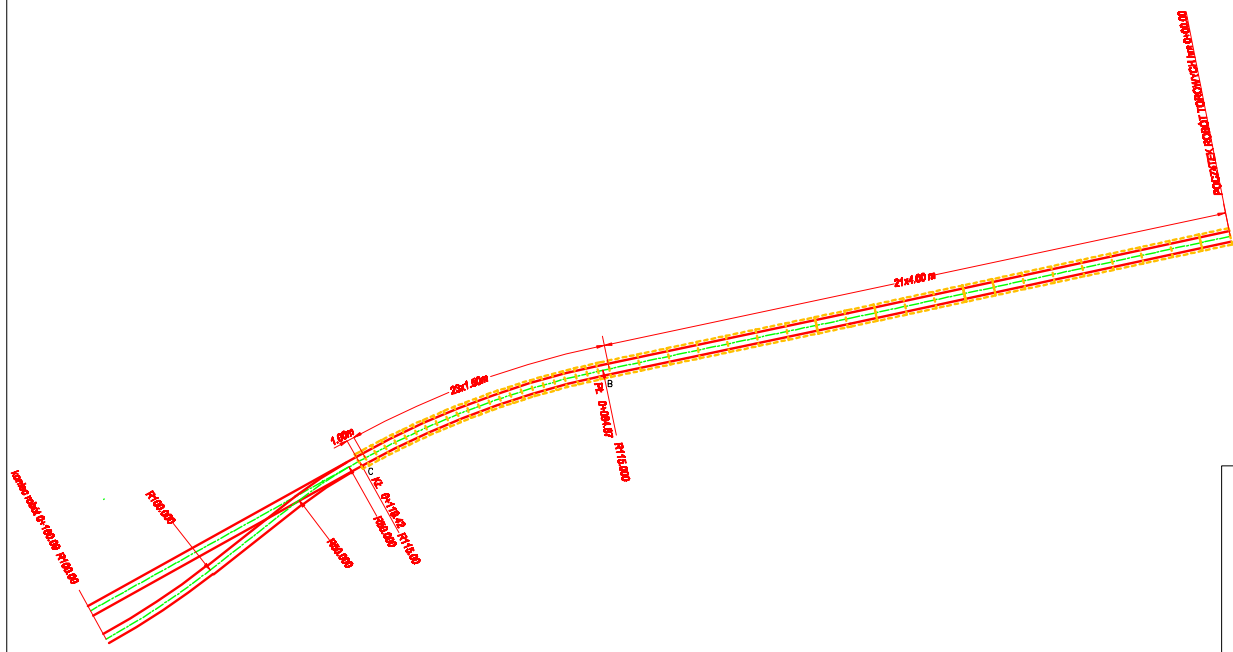

LEGENDA:

projektowane tory tramwajowe w systemie płyt podkładowanych

Inwestor:
Miasto Gorzów Wlkp., ul. Sikorskiego 3-4, 66-400 Gorzów Wlkp.

Jednostka projektowa:
SAFEGE Oddział w Polsce, ul. Jerozolimskie 134, 02 - 305 Warszawa

Tytuł opracowania:
Rozbudowa drogi powiatowej w Gorzowie Wlkp. wraz z przebudową kanalizacji - nr 2535F ul. Warszawska: na odcinku od ul. Chodowskiego do ul. Herberta, nr 2535F ul. Sikorskiego: na odcinku od ul. Herberta do ul. Chodowego, nr 2545F ul. Sikorskiego: na odcinku od ul. Chodowego do pierwszej zwrotnicy za ul. Dworcową w ramach zadaniowego zobowiązania kompetencji miejskiego

Obiekt budowlany:
układ torowy

Adres obiektu:
woj. Lubuskie, powiat Gorzów Wlkp., gmina Gorzów Wlkp., ul. Warszawska, Sikorskiego

Nazwa rysunku:
PLAN SYTUACYJNY - UL.JAKOARZA UKŁAD PŁYT TOROWYCH

Faza: PROJEKT WYKONAWCZY		Data: 20.08.2017	Skala: 1:500	Nr rys.: dodatk.5
Branża: TOROWA	Projektant: Jan Lelonkiewicz	Nr uprawnień: 243/91 PW	Podpis:	
	Sprawdzający: Przemysław Piszczek	Nr uprawnień: 54/99 P	Podpis:	