


Przekrój E-E
Scena tańca i przeprojektowany punkt widokowy

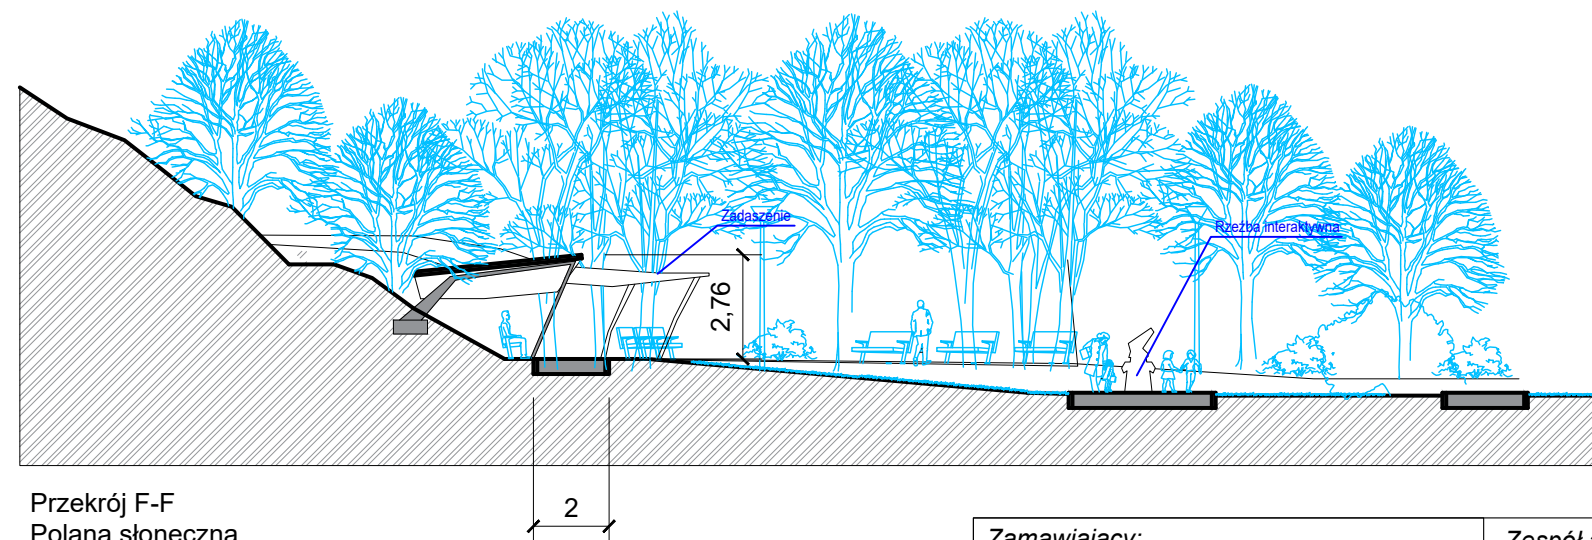

Przekrój F-F
Polana słoneczna

Zamawiający: Miasto Gorzów Wlkp. ul. Sikorskiego 3-4 66-400 Gorzów Wlkp.	Zespół autorski: mgr inż. arch. Kamil Milkiewicz mgr inż. Artur Fojud inż. arch. kraj. Kamila Chaber	Skala: 1:200
		Data: 14.12.2016
		Nr rys.: 4.2
Temat: Koncepcja rewaloryzacji Parku Siemiradzkiego w Gorzowie Wielkopolskim		
Nazwa rysunku: Przekroje architektoniczne		