

Portal-PP Sp. z o.o. Spółka Komandytowa  
70-300 Szczecin, ul. Bł. Królowej Jadwigi 47/9,  
tel: 695 15 15 42, 091 81 22 199, [biuro@portal-pp.pl](mailto:biuro@portal-pp.pl)  
[www.portal-pp.pl](http://www.portal-pp.pl)

PROJEKT WYKONAWCZY PRZEBUDOWY I ROZBUDOWY ORAZ REMONTU ZESPOŁU BUDYNKÓW POSPITALNYCH WRAZ ZE ZMIANĄ SPOSOBU UŻYTKOWANIA NA FUNKCJĘ DYDAKTYCZNO-ADMINISTRACYJNĄ, PRZEBUDOWY BUDYNKU SZPITALNEGO Z PRZEZNACZENIEM NA FUNKCJĘ INTERNATU, BUDOWY BUDYNKU SPORTOWEGO WRAZ Z ŁĄCZNIKIEM, BUDOWY BUDYNKU WARSZTATOWEGO WRAZ Z ZAGOSPODAROWANIEM TERENU OBEJMUJĄCYM BOISKA SPORTOWE, BIEŻNIĘ I SKOCZNIĘ, MAŁĄ ARCHITEKTURĘ, OGRODZENIA ORAZ URZĄDZENIA BUDOWLANE WRAZ Z BUDOWĄ ZIAZDU Z DROGI WOJEWÓDZKIEJ DZ. NR 1561/2 (UL. WARSZAWSKA) ORAZ DRUGIEGO ZIAZDU Z DROGI POWIATOWEJ DZ. NR 2326/2 I 2566/1 (UL. TEATRALNA) W RAMACH ZADANIA INWESTYCYJNEGO „CENTRUM EDUKACJI ZAWODOWEJ I BIZNESU” W GORZOWIE WLKP.

temat

GORZÓW WLKP, dz.2317/4,2318,2321/3,2321/4,2321/5, 2321/6,2321/7,2555,2566/2, OBR.5 -SRÓDMIEŚCIE w obrębie ulic Warszawskiej, Szpitalnej i Teatralfiej

adres inwestycji

mgr inż. Dawid Wachowiec upr. nr ZAP/01/07/PWOS/09  
uprawnienia do projektowania i kierowania robotami budowlanymi bez ograniczeń w specjalności instalacyjnej w zakresie sieci, instalacji i urządzeń elektrycznych, wentylacyjnych, gazowych, wodociagowych i kanalizacyjnych.  
projektant

inż. Michał Słodotłan upr. nr ZAP/0240/PWOS/09

uprawnienia do projektowania i kierowania robotami budowlanymi bez ograniczeń w specjalności instalacyjnej w zakresie sieci, instalacji i urządzeń elektrycznych, wentylacyjnych, gazowych, wodociagowych i kanalizacyjnych.  
sprawdzający

BUDYNEK SPORTOWY - ROZWINIĘCIE INST. ZASILENIA NAGRZEWNIC WENT. MECH.

rys.

sanit. 1:50  
branża skala  
P/V/ Szczecin, 12.2017  
tytuł S12  
tytuł nr rys.

UWAGA:

Koplowanie, publikacje oraz wszelkie inne Formy wykorzystania projektu bez zgody autorów będą naruszeniem przepisów wynikających z Ustawy z dnia 4.02.1994 r. o prawie autorskim i prawach pokrewnych.

## OZNACZENIA

ZASILENIE

POWRÓT

ODPOWIETRZENIE

ZAWÓR KULOWY

ZAWÓR REGULACYJNY


ZAWÓR ODCINAJĄCY KOŁNIERZOWY

ZAWÓR ZWROTNY KULOWY GWINTOWANY

ZAWÓR TRÓJDROGOWY Z SIŁOWNIKIEM

NAGRZEWNICA WODNA

OZNACZENIE PIONU INSTALACJI ZASILENIA NAGRZEWNIC WENT.

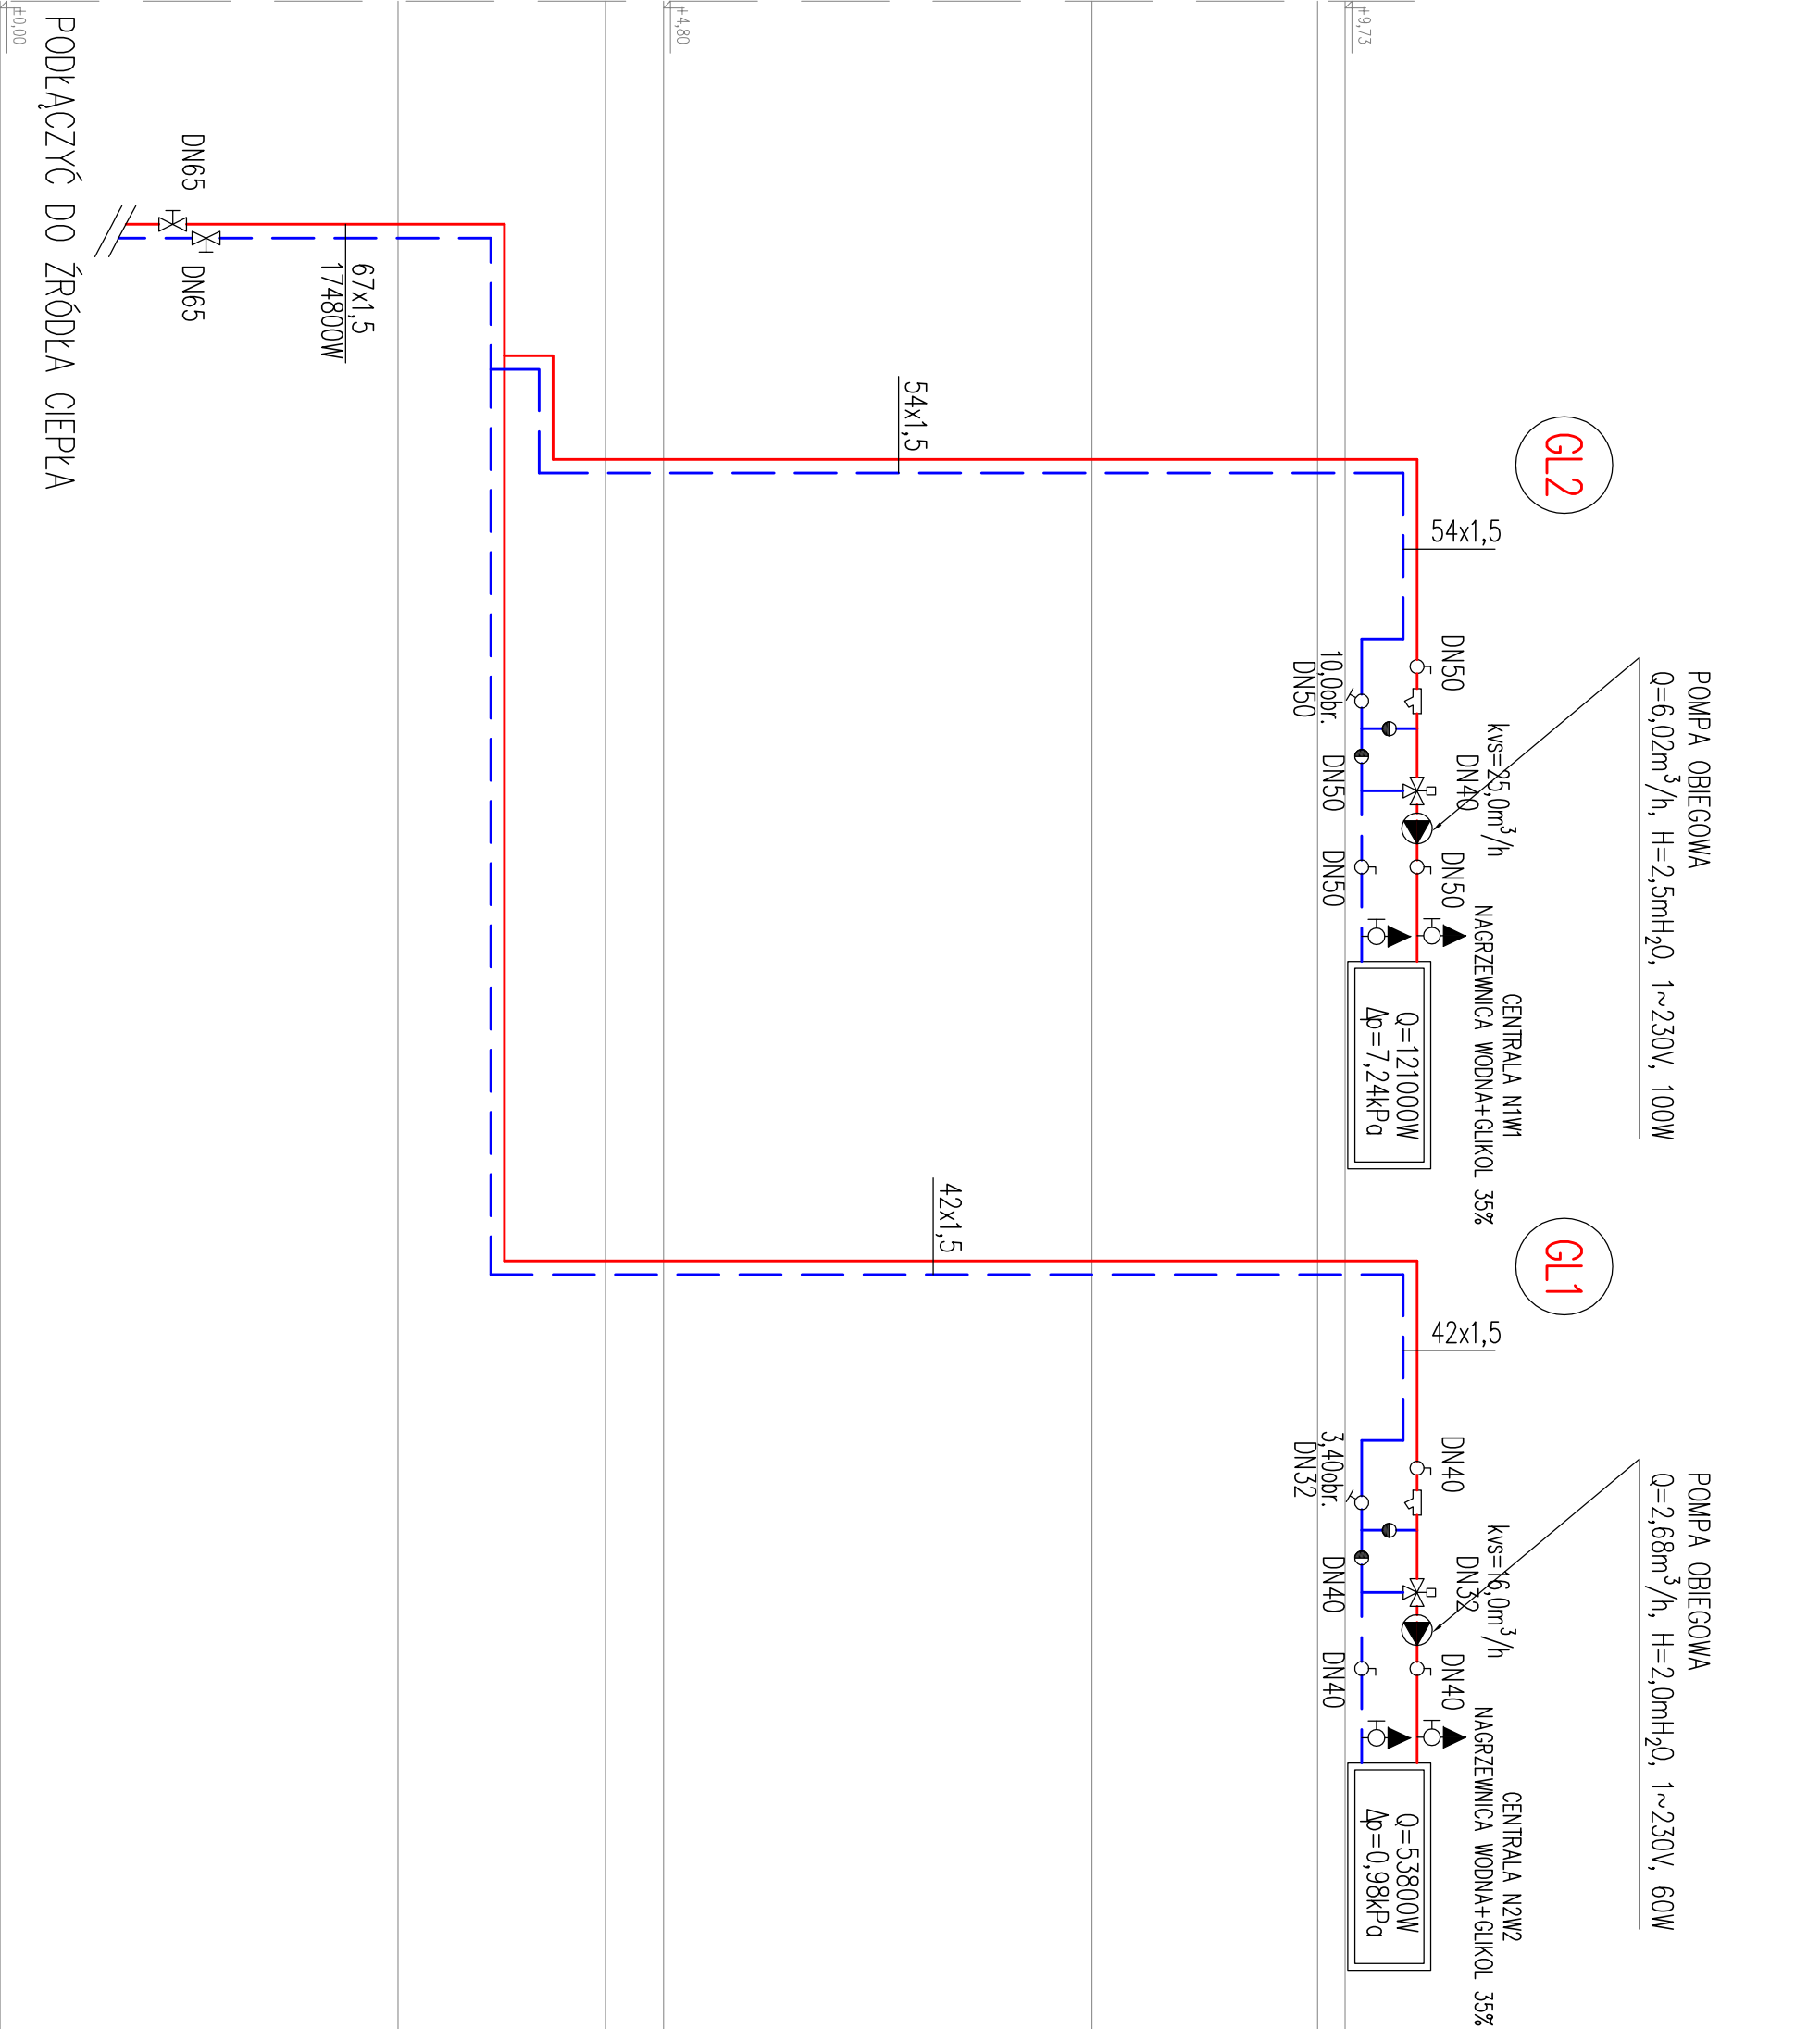

PODŁĄCZYĆ DO ŹRÓDŁA CIEPŁA