

**UCHWAŁA NR LXV/817/2018
RADY MIASTA GORZOWA WIELKOPOLSKIEGO**

z dnia 22 czerwca 2018 r.

**w sprawie przystąpienia do sporządzenia miejscowego planu zagospodarowania
przestrzennego miasta Gorzowa Wlkp. dla obszaru położonego pomiędzy
ul. Kasprzaka, ul. Krętą a Kanalem Siedlickim**

Na podstawie art.18 ust. 2 pkt 5 ustawy z dnia 8 marca 1990 r. o samorządzie gminnym (t.j. Dz. U. z 2018 r., poz. 994 ze zm.) oraz art. 14 ust. 1, 2 i 4 ustawy z dnia 27 marca 2003 r. o planowaniu i zagospodarowaniu przestrzennym (t.j. Dz. U. z 2017, poz. 1073 ze zm.), Rada Miasta Gorzowa Wlkp. uchwala, co następuje:

§ 1. Przystępuje się do sporządzenia miejscowego planu zagospodarowania przestrzennego miasta Gorzowa Wlkp. dla obszaru położonego pomiędzy ul. Kasprzaka, ul. Krętą, a Kanalem Siedlickim.

§ 2. Granice obszaru objętego planem zostały oznaczone na mapie stanowiącej załącznik graficzny do niniejszej uchwały.

§ 3. 1. Przedmiotem opracowania planu jest ustalenie przeznaczenia terenów oraz określenie sposobów ich zagospodarowania i zabudowy.

2. Zakres ustaleń planu został określony zgodnie z art. 15 ustawy z dnia 27 marca 2003 r. o planowaniu i zagospodarowaniu przestrzennym.


§ 4. Wykonanie uchwały powierza się Prezydentowi Miasta Gorzowa Wlkp.

§ 5. Uchwała wchodzi w życie z dniem podjęcia.

Przewodniczący Rady Miasta


Sebastian Pieńkowski

MPZP miasta Gorzowa Wlkp. dla obszaru położonego pomiędzy ul. Kasprzaka, ul. Krętą a Kanalem Siedlickim

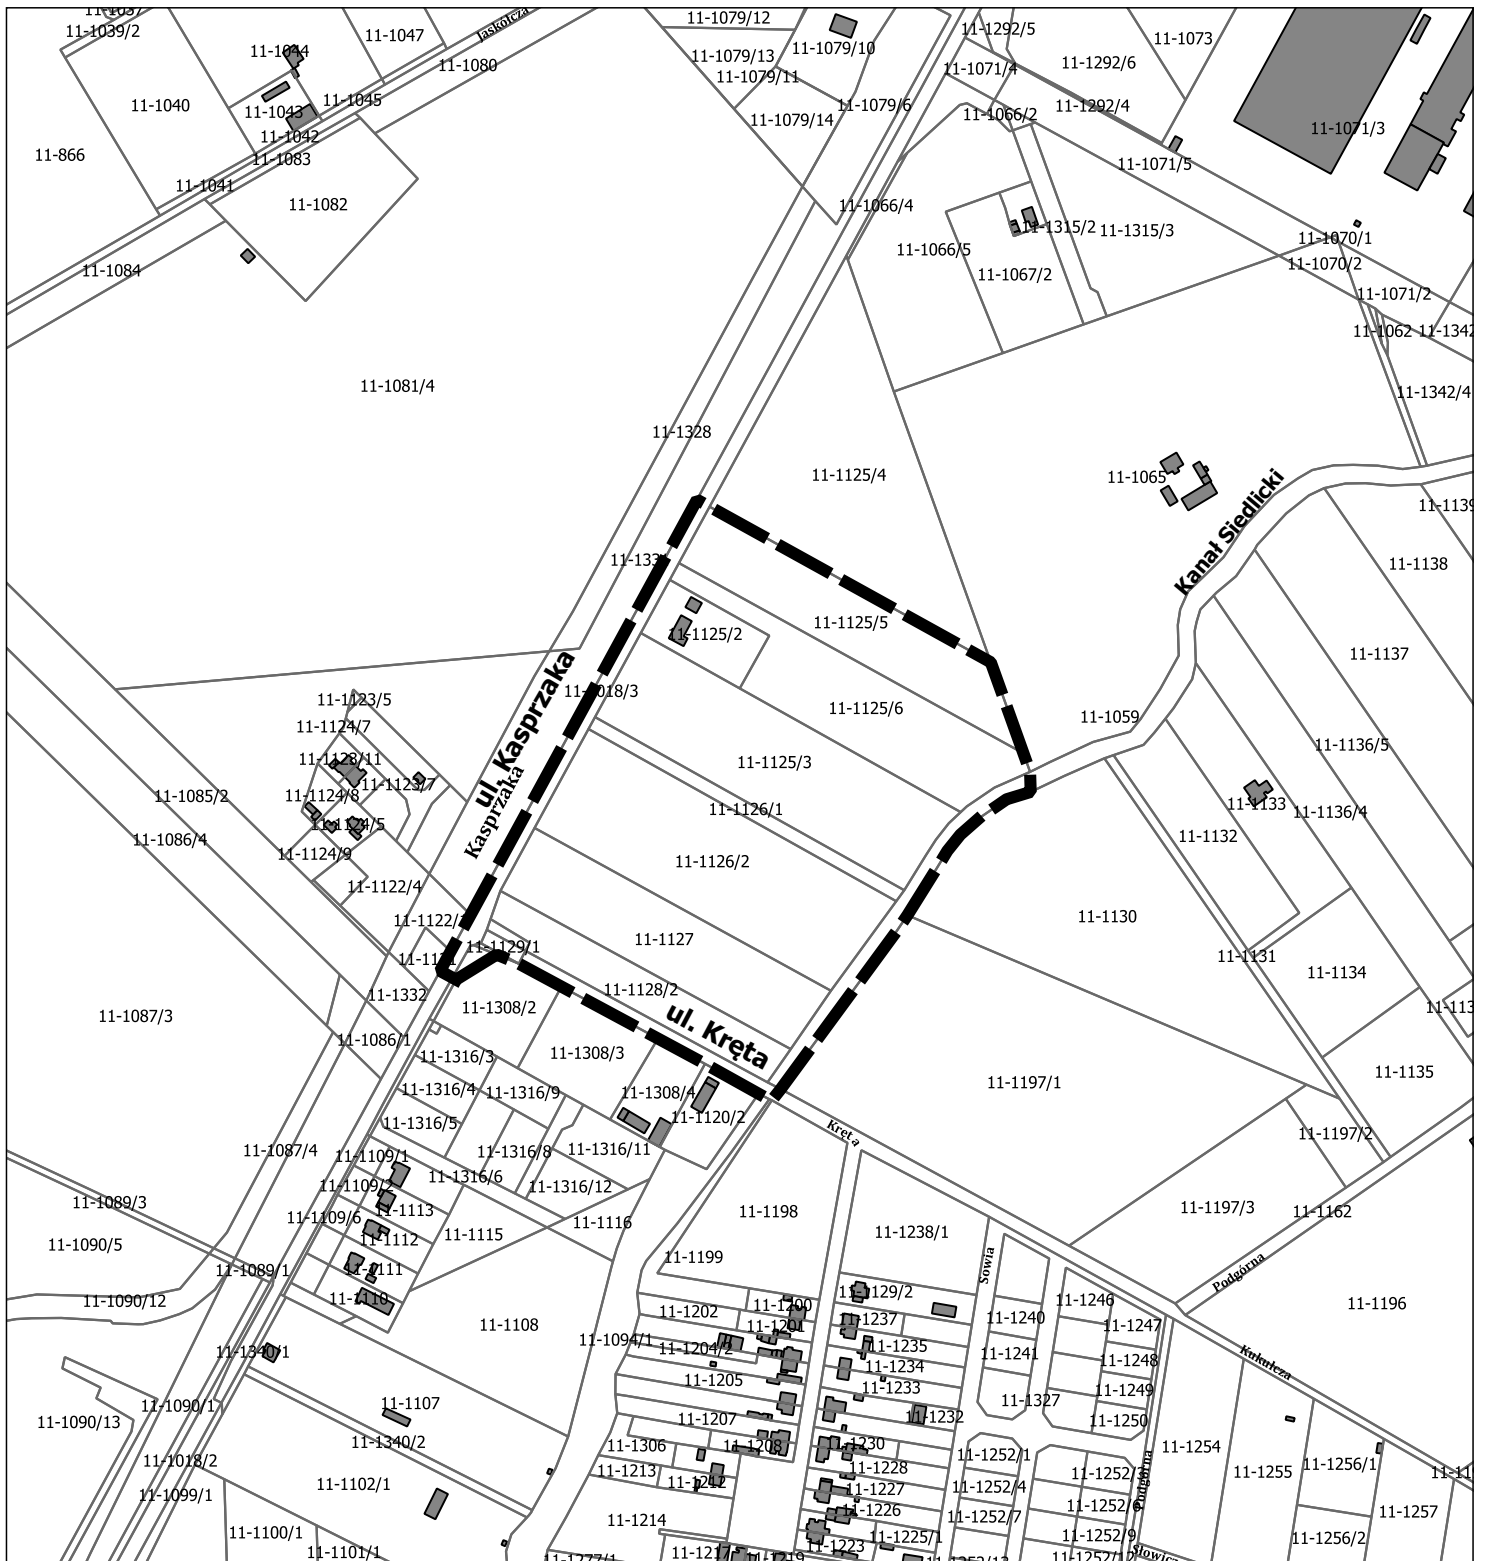

LEGENDA

— granice obszaru opracowania MPZP

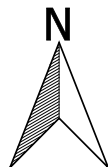

PRACOWNIA
URBANISTYCZNA
URZĄD MIASTA
GORZÓWA
WIELKOPOLSKIEGO
UL. MYSLIBORSKA 34
66 - 400 GORZÓW
WIELKOPOLSKI
PRACOWNIA URBANISTYCZNA
© U.M. GORZÓW, P.L.

