



WKG-IV.6642.1.529.2017


Poświadcza się zgodność niniejszej kopii z treścią materiału państwowego zasobu geodezyjnego i kartograficznego

Organ prowadzący państwowy zasób geodezyjny i kartograficzny	Prezydent Miasta Gorzowa Wielkopolskiego
Nazwa materiału zasobu	MAPA ZASADNICZA
Identyfikator ewidencyjny materiału zasobu	P.0861.2000.248
Data wykonania kopii	2017-05-18
Imię, nazwisko i podpis osoby reprezentującej organ	Anna Bednarek podpisano elektronicznie

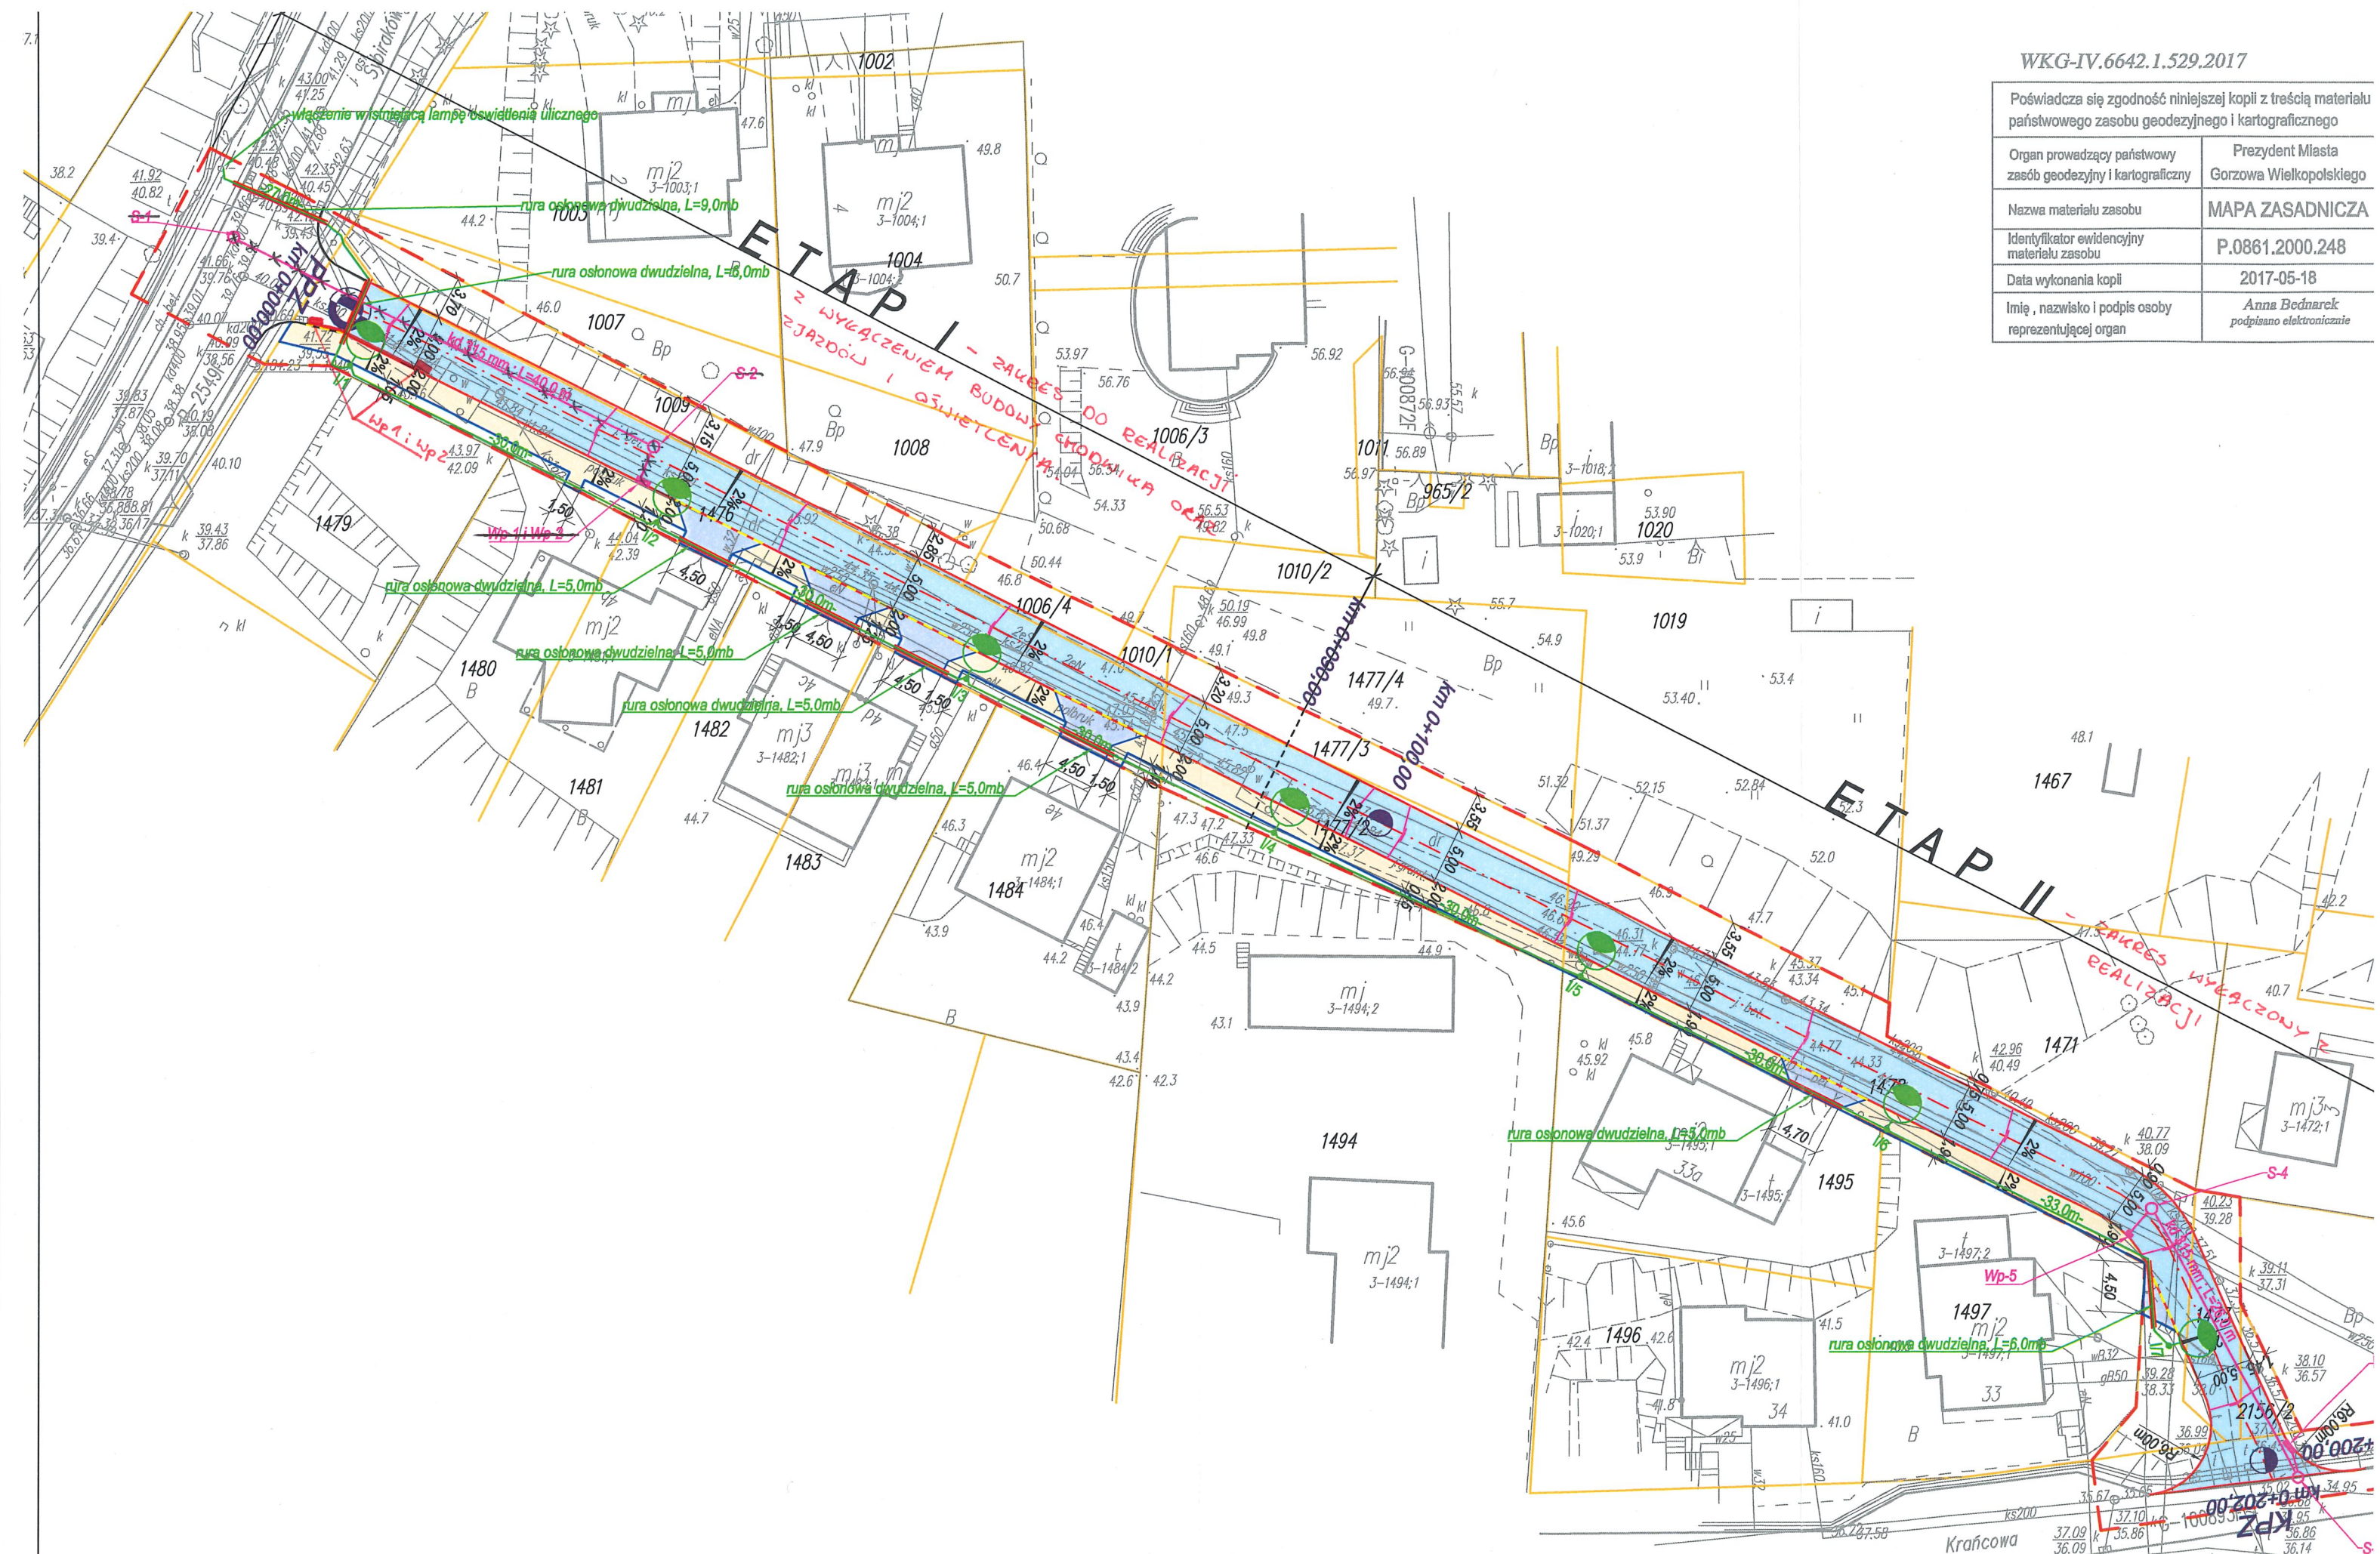



Przekrój normalny
dla ulicy Kresowej w Gorzowie Wielkopolskim (SYBIRAKÓW 4a-4e)
SKALA 1:50

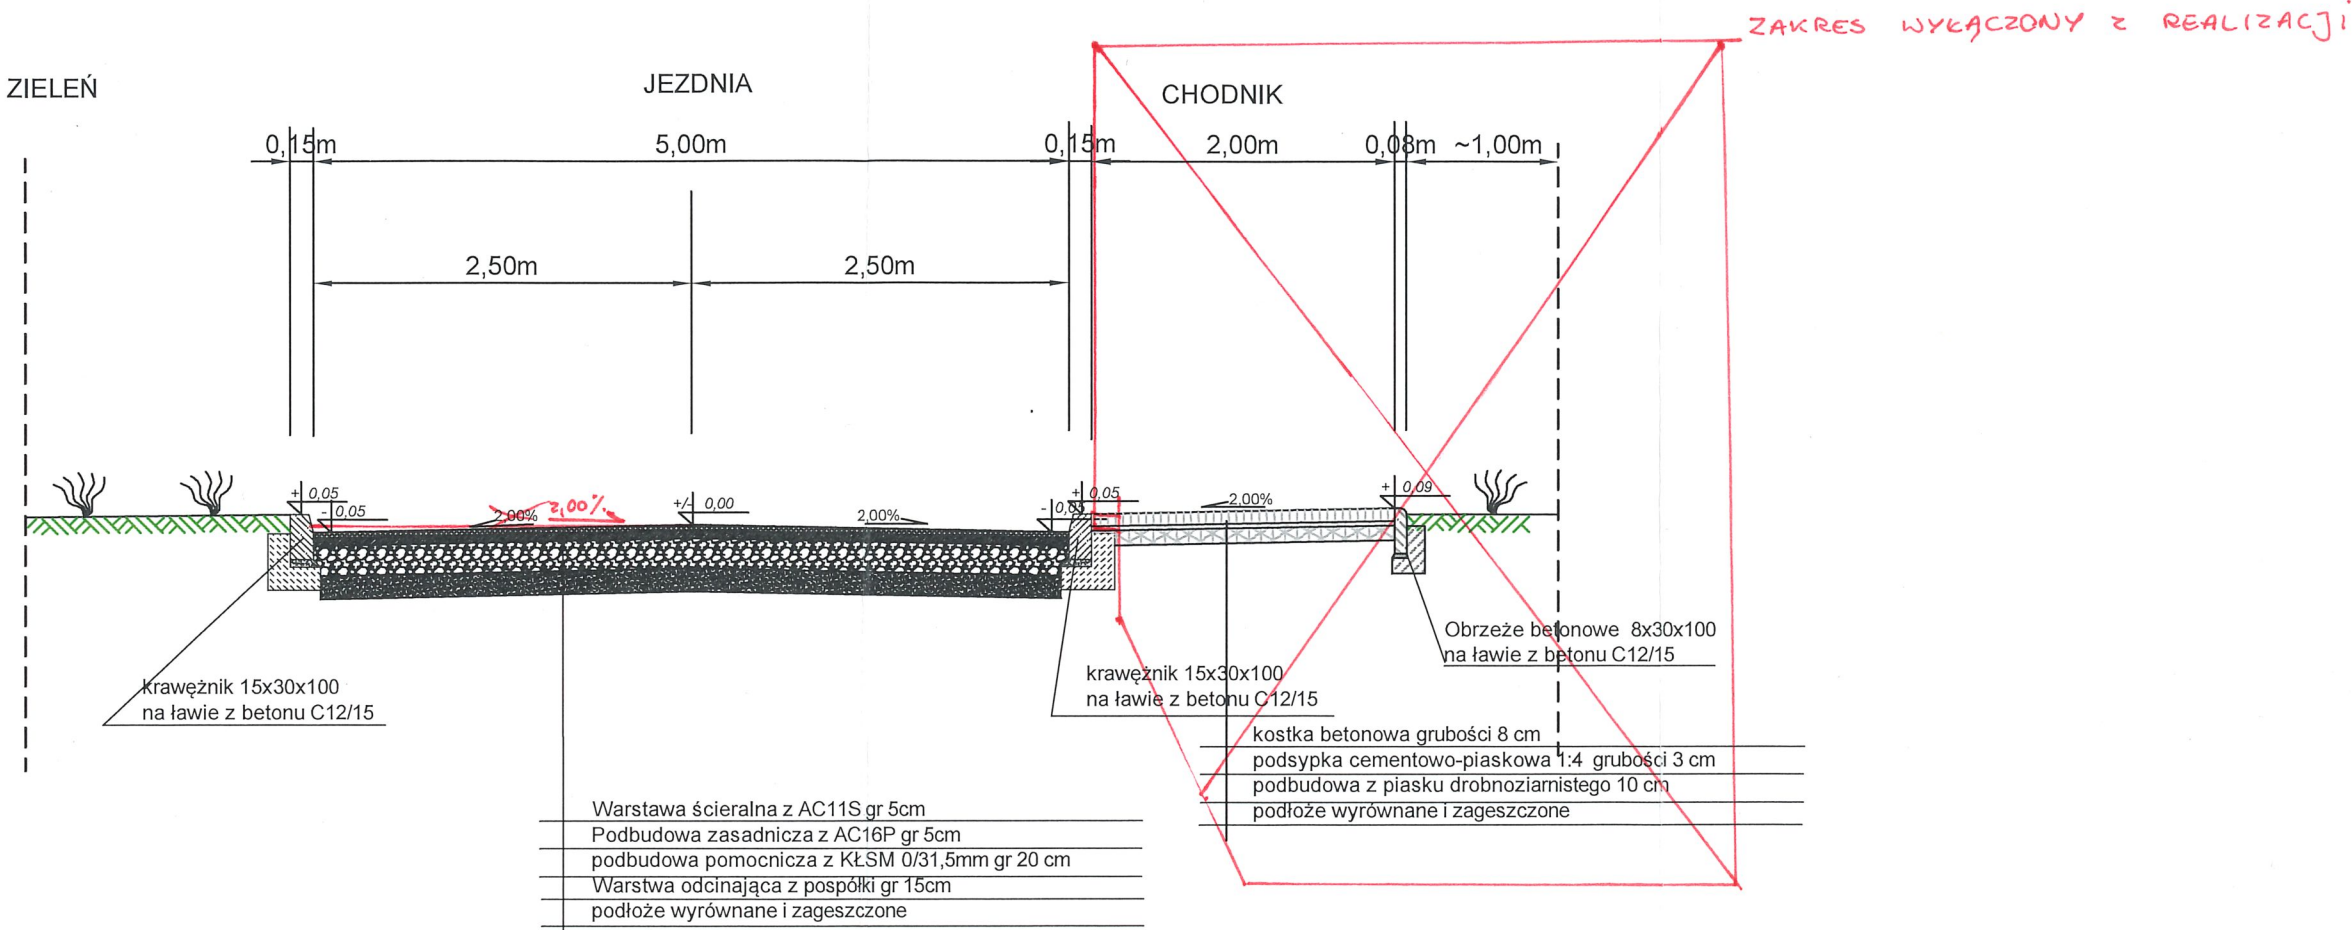

		"FORMA" Pracownia Projektowa s.c. Wanda Formanowska Radosław Formanowski Wilkowice Ul. Dębowa 6 ; 64-115 Święciechowa, tel. 65-534-12-83		DATA 07.2017
TEMAT		Przebudowa ulicy Sybiraków		
STADIUM		PROJEKT BUDOWLANY		
TYTUŁ RYSUNKU		Przekrój normalny		
INWESTOR		Miasto Gorzów Wielkopolski ul. Sikorskiego 3-4 66-400 Gorzów Wielkopolski		SKALA 1:50
BRANŻA		Drogowa, Sanitarna, Elektryczna		Rys. nr 4.
PROJEKTANT		techn. Wiesław Kostórkiewicz	Uprawn.Bud.nr 1780/94/Lo spec. konstr. - inż.	
PROJEKTANT		mgr inż. Zygmunt Maniacyk	Uprawn.Bud.nr 1514/91/Lo spec. inż. - inż.	
PROJEKTANT		mgr inż. Artur Mielcarek	Uprawn.Bud.nr WKP/B102/POOE/03 spec. inż. - inż.	
ASYSTENT PROJEKTANTA		mgr inż. Radosław Formanowski		
		mgr inż. Wanda Formanowska		

Profil podłużny niwelety drogi w osi jezdni

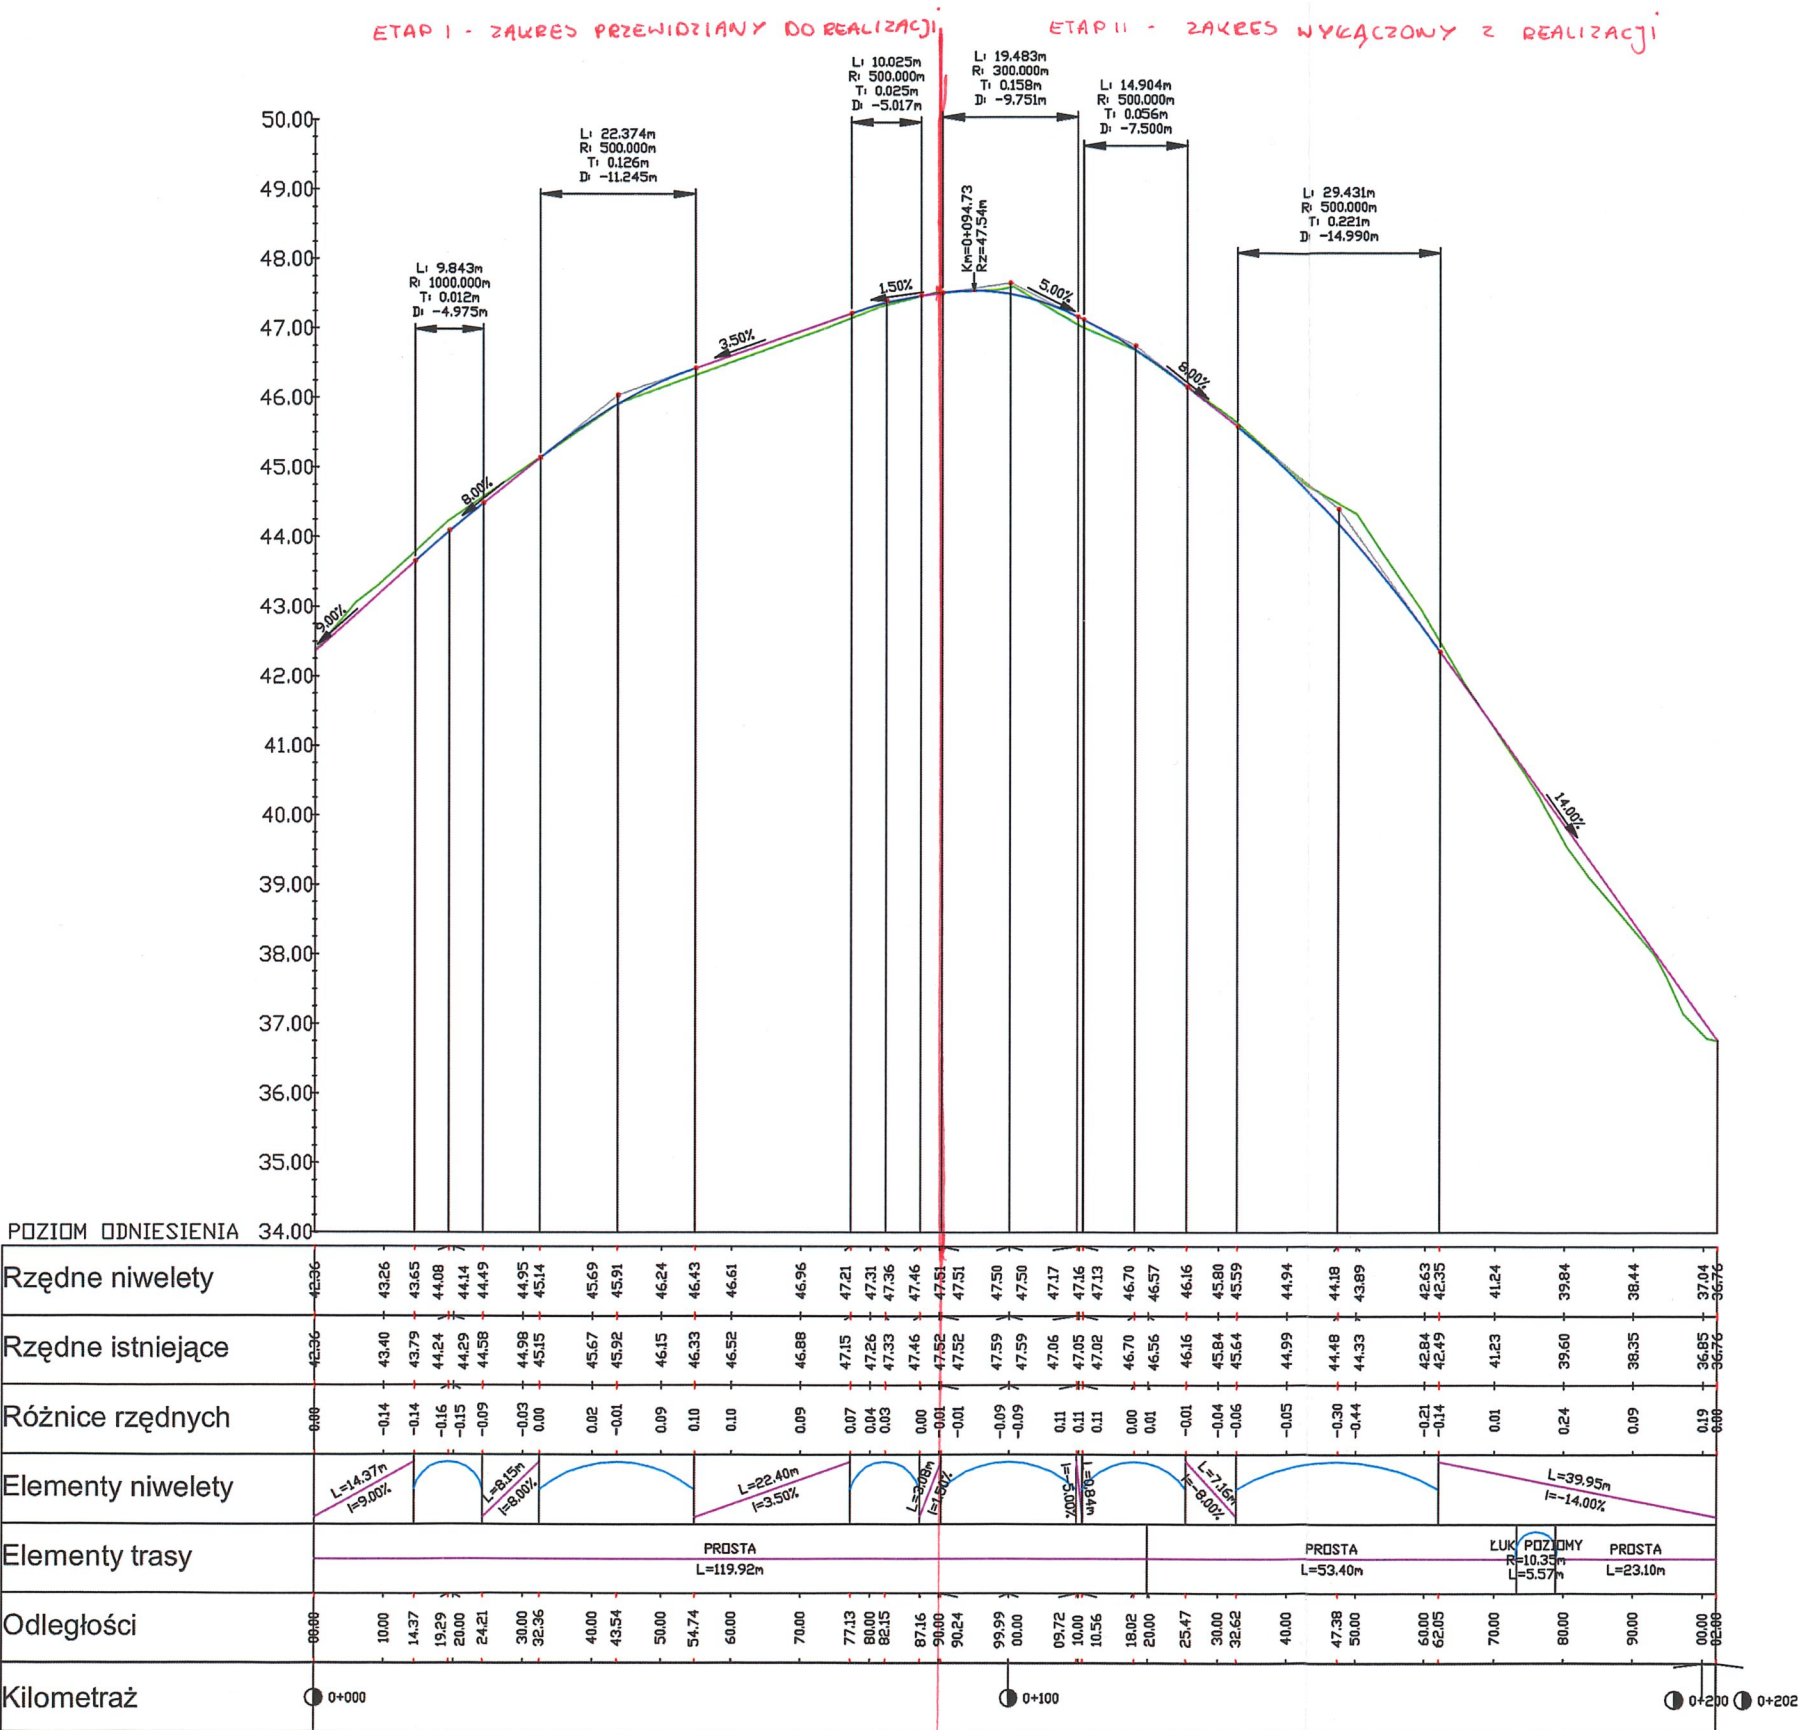

		"FORMA" Pracownia Projektowa s.c. Wanda Formanowska Radosław Formanowski Wilkowice Ul. Dębowa 6 ; 64-115 Świeciechowa, tel. 65-534-12-83		DATA 07.2017
TEMAT		Przebudowa ulicy Sybiraków		
STADIUM		PROJEKT BUDOWLANY		
TYTUŁ RYSUNKU		Profil podłużny w osi jezdni		
INWESTOR		Miasto Gorzów Wielkopolski ul. Sikorskiego 3-4 66-400 Gorzów Wielkopolski		SKALA 1:500
BRANŻA		Drogowa, Sanitarna, Elektryczna		Rys. nr 3.
PROJEKTANT		techn. Wiesław Kostórkiewicz	Uprawn.Bud.nr 17809/04Lo spec. konstr. - inż.	
PROJEKTANT		mgr inż. Zygmunt Maniacyk	Uprawn.Bud.nr 1514/04Lo spec. inż. - inż.	
PROJEKTANT		mgr inż. Artur Mielcarek	Uprawn.Bud.nr WPG/0102/POG/03 spec. inż. - inż.	
ASYSTENT PROJEKTANTA		mgr inż. Radosław Formanowski		
		mgr inż. Wanda Formanowska		