



## Przekrój normalny 1 : 50

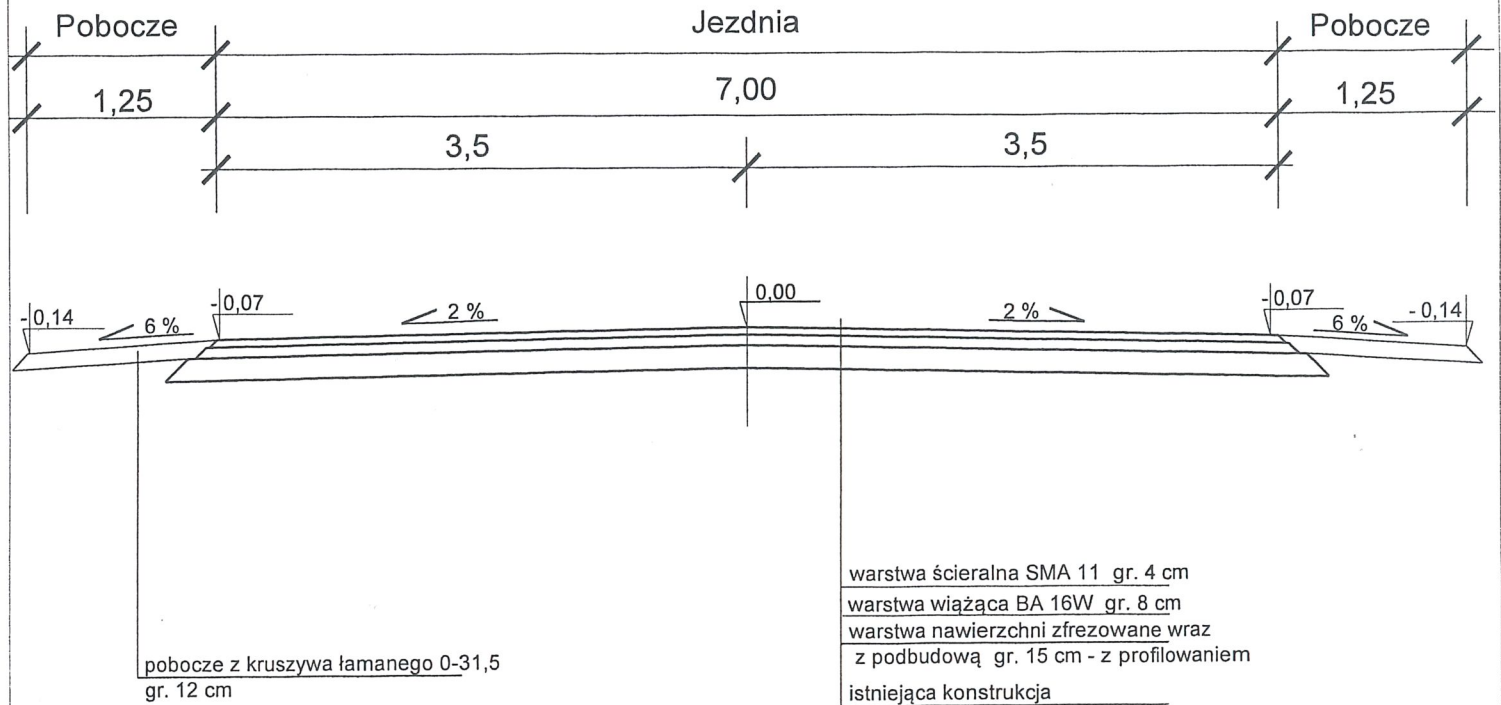

## Przekrój konstrukcyjny 1 : 10

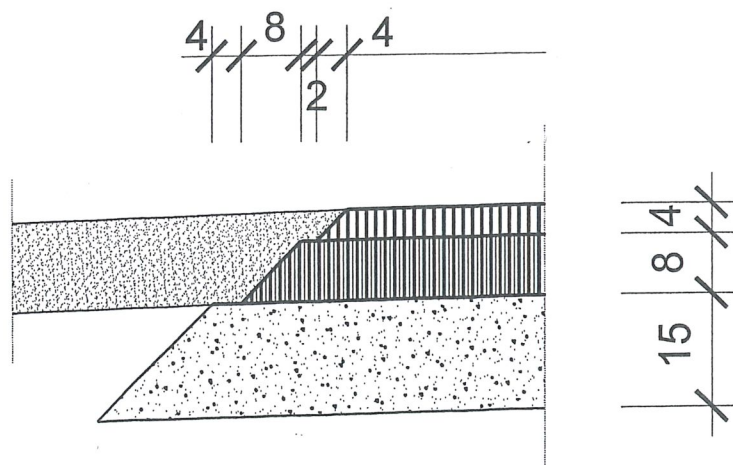

DYREKTOR  
 Wydział Drog  
 inż. Zdzisław Plis