



**STUDIUM UWARUNKOWAŃ I KIERUNKÓW
ZAGOSPODAROWANIA PRZESTRZENNEGO
MIASTA
GORZÓWA WIELKOPOLSKIEGO
INFRASTRUKTURA TECHNICZNA
(schemat)**

LEGENDA

ELEKTROENERGETYKA

- elektrociepłownia
- GPZ Główne Punkty Zasilania
- linia 400 kV
- linia 400 kV projektowana
- linia 220 kV
- linia 110 kV
- linia 110kV projektowana

ZAOPATRZENIE W GAZ I CIEPŁOWNICTWO

- stacja gazowa
- sieć gazownicza wysokiego ciśnienia
- gazociąg wysokiego ciśnienia projektowany
- gazociąg przesyłowy
- główne sieci ciepłone

PALIWA PŁYNNIE

- rurociąg naftowy "Przyjaźń"

ZAOPATRZENIE W WODĘ

- objekty sieci wodociągowej
- ujęcie wody
- główne wodociągi
- strefy pośredniej ochrony ujęcia wody


KANALIZACJA SANITARNA

- objekty sieci kanalizacyjnej
- kolektory sanitarne tłoczne
- kolektory sanitarne


POZOSTAŁE OZNACZENIA

- granice miasta
- granice gmin
- granice działek ewidencyjnych
- budynki i budowle
- wody powierzchniowe

**ZAŁĄCZNIK NR 2 - rysunek 3
do uchwały NR XXXIV/602/2021
Rady Miasta Gorzowa Wielkopolskiego z dnia 24 lutego 2021 r.**

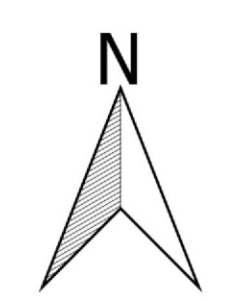

SKALA 1 : 50 000

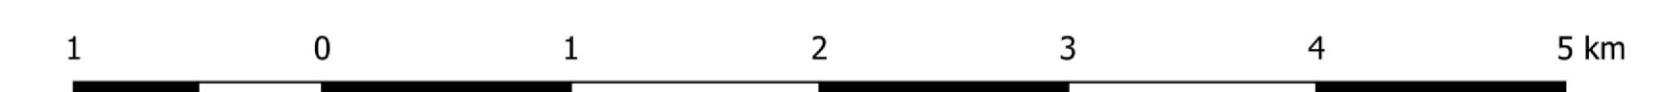

ELEKTROENERGETYKA

GMINA
KŁODAWA

GMINA
LUBISZYN

GMINA
SANTOK

GMINA
BOGDANIEC

GMINA
DESZCZNO

ZAOPATRZENIE W GAZ I RUROCIĄGI NAFTOWE

GMINA
KŁODAWA

GMINA
LUBISZYN

GMINA
SANTOK

GMINA
BOGDANIEC

GMINA
DESZCZNO

ZAOPATRZENIE W WODĘ, KANALIZACJA SANITARNA

GMINA
KŁODAWA

GMINA
LUBISZYN

GMINA
SANTOK

GMINA
BOGDANIEC

GMINA
DESZCZNO

CIEPŁOWNICTWO

GMINA
KŁODAWA

GMINA
LUBISZYN

GMINA
SANTOK

GMINA
BOGDANIEC

GMINA
DESZCZNO

