

**UCHWAŁA NR L/573/2017
RADY MIASTA GORZOWA WLKP**

z dnia 30 sierpnia 2017 r.

**w sprawie przystąpienia do sporządzenia miejscowego planu zagospodarowania
przestrzennego miasta Gorzowa Wlkp. dla obszaru położonego w rejonie ul.
Koniawskiej i ul. Małorolnych**

Na podstawie art. 18 ust. 2 pkt 5 ustawy z dnia 8 marca 1990 r. o samorządzie gminnym (t.j. Dz.U. z 2016 r. poz. 446 ze zm.) oraz art. 14 ust.1 w związku z art. 27 ustawy z dnia 27 marca 2003 r. o planowaniu i zagospodarowaniu przestrzennym (t.j. Dz.U. z 2017 r. poz. 1073), Rada Miasta uchwala co następuje:

§ 1. Przystępuje się do sporządzenia miejscowego planu zagospodarowania przestrzennego miasta Gorzowa Wlkp. dla obszaru w rejonie ul. Koniawskiej i ul. Małorolnych.

§ 2. Granice obszaru opracowania planu przedstawiono na mapie stanowiącej załącznik graficzny do niniejszej uchwały.

§ 3. 1. Przedmiotem opracowania planu jest ustalenie przeznaczenia terenów oraz określenie sposobów ich zagospodarowania i zabudowy.

2. Zakres ustaleń planu został określony zgodnie z art. 15 ustawy z dnia 27 marca 2003 r. o planowaniu i zagospodarowaniu przestrzennym (t.j. Dz.U. z 2017 poz.1073).


§ 4. Wykonanie uchwały powierza się Prezydentowi Miasta Gorzowa Wlkp.

§ 5. Uchwała wchodzi w życie z dniem podjęcia.

Przewodniczący Rady Miasta


Sebastian Pieńkowski

Załącznik do Uchwały
Nr L/573/2017
Rady Miasta Gorzowa Wlkp.
z dnia 30 sierpnia 2017 r.

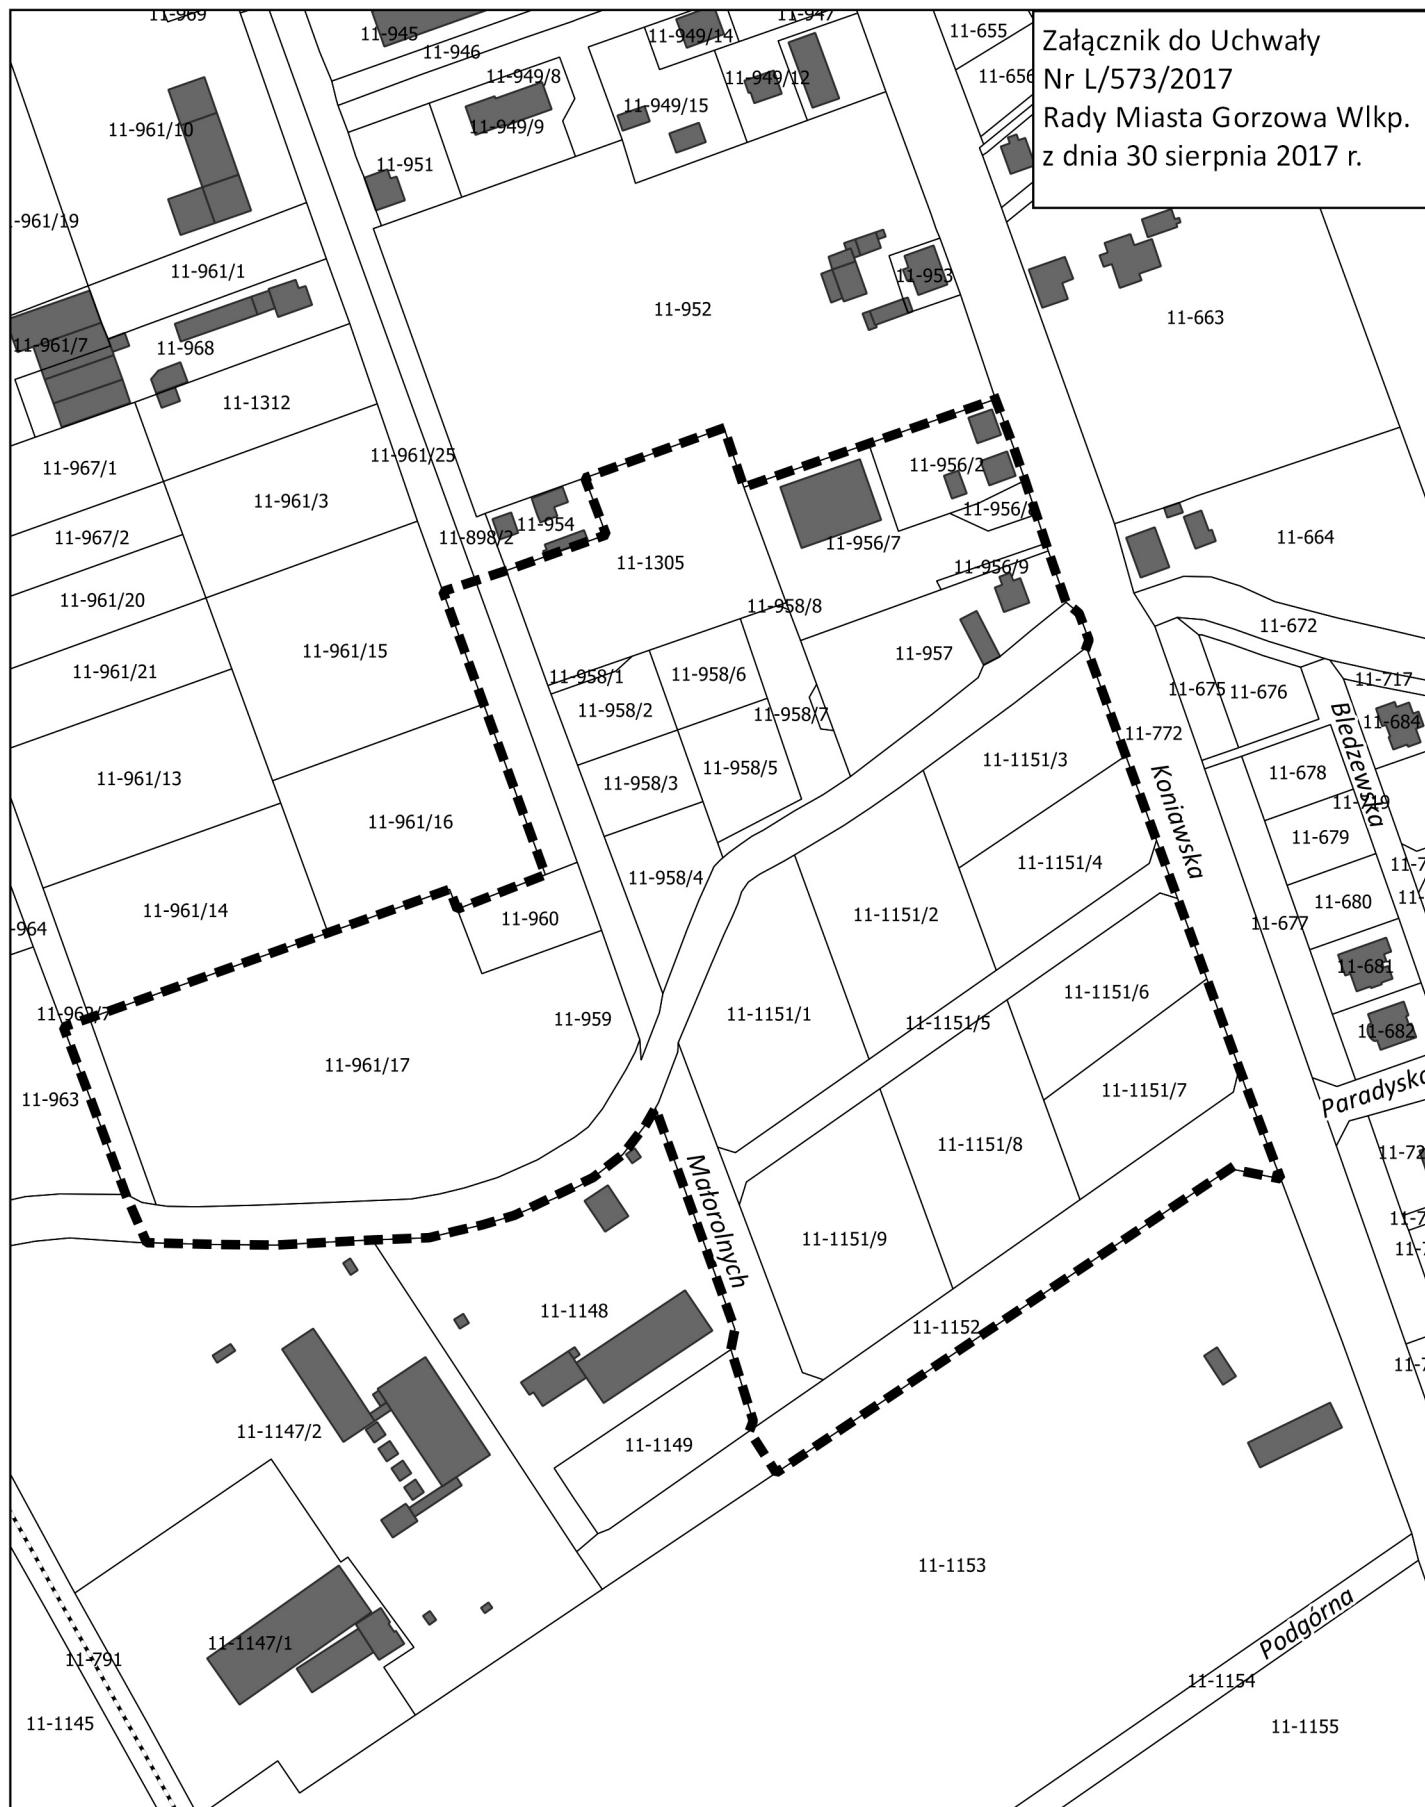

LEGENDA

— granica obszaru objętego planem

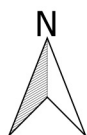

Opracowanie:
Pracowni urbanistyczna
Wydział Urbanistyki i Architektury
Urząd Miasta Gorzowa Wlkp.

