

**UCHWAŁA NR XLI/709/2021
RADY MIASTA GORZOWA WIELKOPOLSKIEGO**

z dnia 25 sierpnia 2021 r.

**w sprawie przystąpienia do sporządzenia miejscowego planu zagospodarowania
przestrzennego miasta Gorzowa Wielkopolskiego dla obszaru położonego u zbiegu
ulic Baczewskiego i Bindera**

Na podstawie art. 18 ust.2 pkt 5 ustawy z dnia 8 marca 1990 r. o samorządzie gminnym (t.j. Dz. U. z 2021 r., poz. 1372) oraz art. 14 ust. 1, 2 i 4 ustawy z dnia 27 marca 2003 r. o planowaniu i zagospodarowaniu przestrzennym (t.j. Dz. U. z 2021 r., poz. 741 ze zm.), Rada Miasta Gorzowa Wielkopolskiego uchwala, co następuje:

§ 1. Przystępuje się do sporządzenia miejscowego planu zagospodarowania przestrzennego miasta Gorzowa Wielkopolskiego dla obszaru położonego u zbiegu ulic Baczewskiego i Bindera.

§ 2. Granice obszaru objętego planem zostały oznaczone na mapie stanowiącej załącznik graficzny do niniejszej uchwały.

§ 3. 1. Przedmiotem opracowania planu jest ustalenie przeznaczenia terenów oraz określenie sposobów ich zagospodarowania i zabudowy.

2. Zakres ustaleń planu został określony zgodnie z art. 15 ustawy z dnia 27 marca 2003 r. o planowaniu i zagospodarowaniu przestrzennym.


§ 4. Wykonanie uchwały powierza się Prezydentowi Miasta Gorzowa Wielkopolskiego.

§ 5. Uchwała wchodzi w życie z dniem podjęcia.

Przewodniczący Rady
Miasta

Jan Kaczanowski

MPZP MIASTA GORZOWA WIELKOPOLSKIEGO DLA OBSZARU POŁOŻONEGO U ZBIEGU ULIC BACZEWSKIEGO I BINDERA

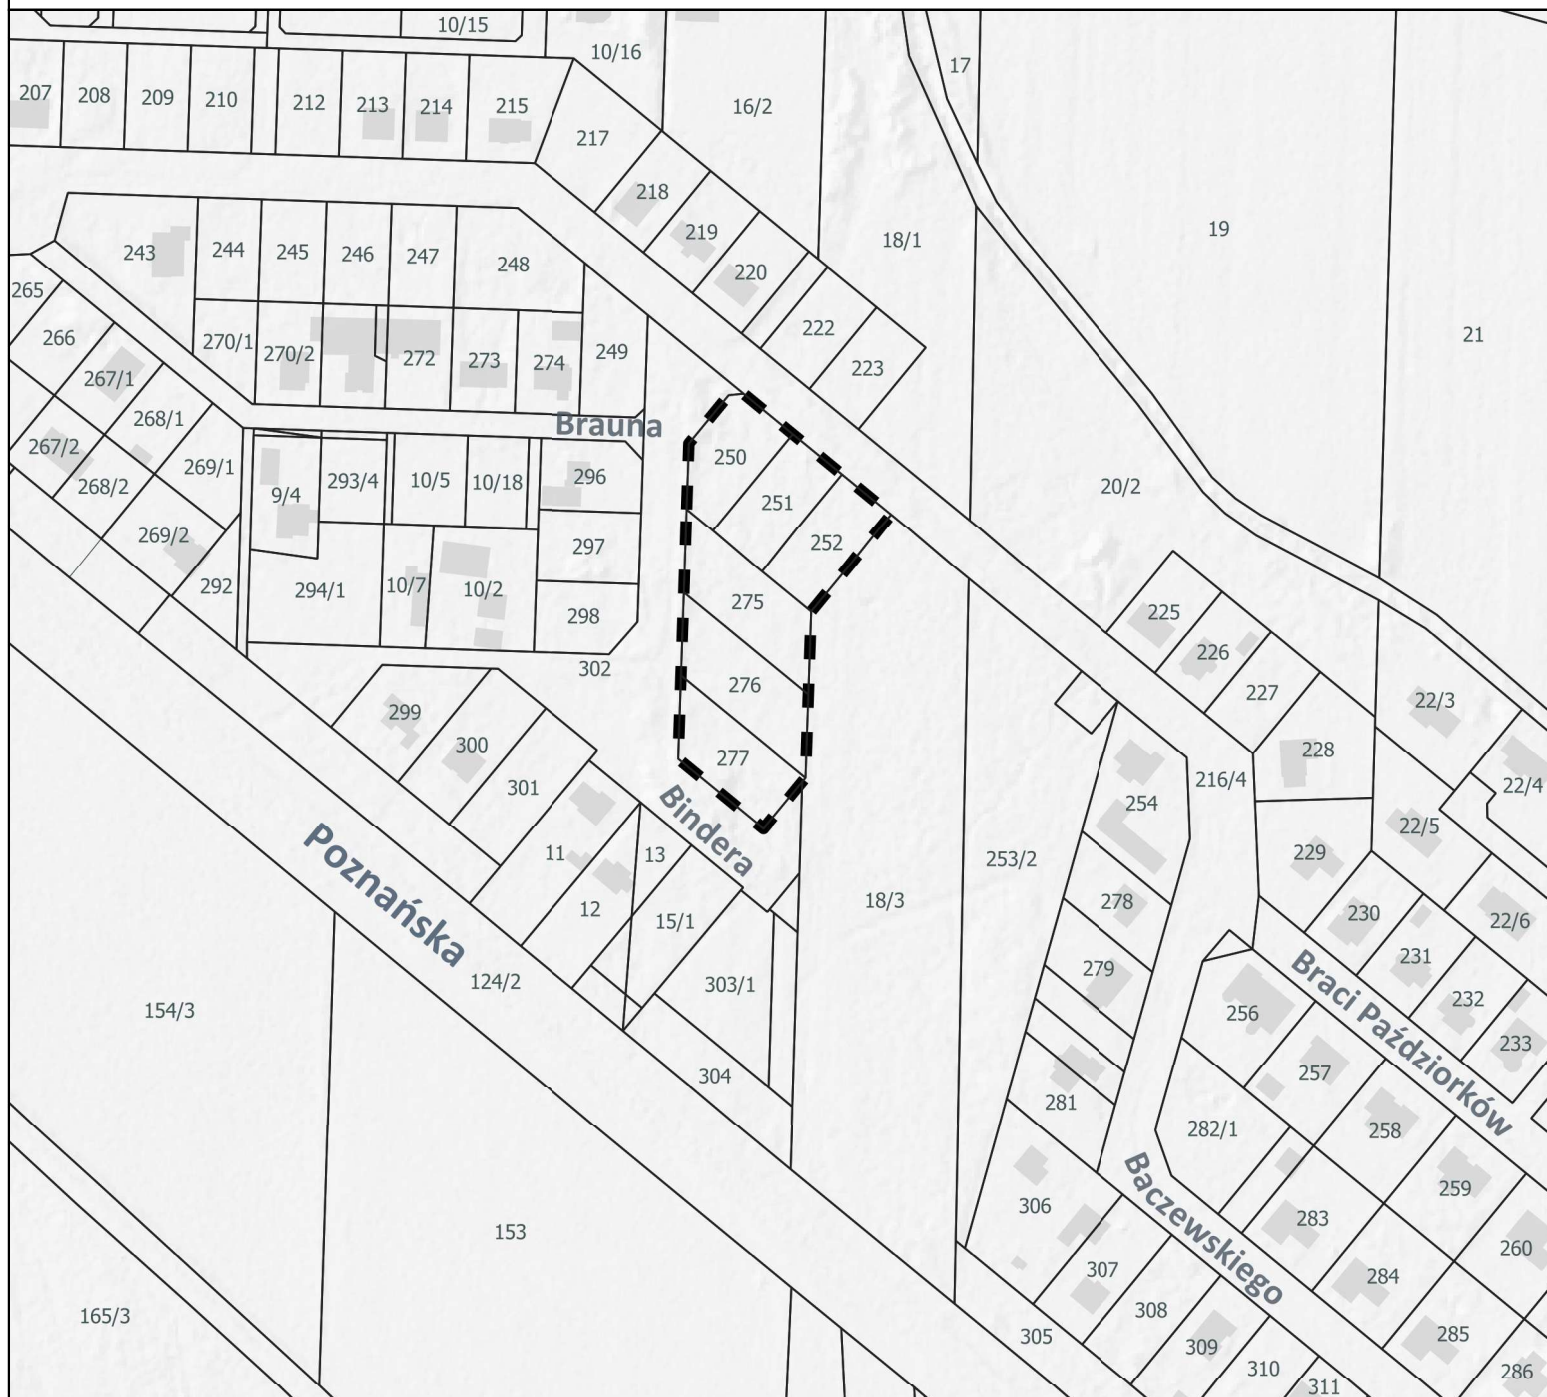

LEGENDA

 GRANICE OBSZARU OPRACOWANIA MPZP



PRACOWNIA
URBANISTYCZNA
URZĄD MIASTA
GORZÓW
WIELKOPOLSKIEGO
UL. MYŚLIBORSKA 34
66 - 400 GORZÓW
WIELKOPOLSKI
PRACOWNIA URBANISTYCZNA
@ U.M. GORZÓW . P.L



OPRACOWANE NA PODSTAWIE DANYCH MSiP